




Det som er inne i
det røde skraverte
feltet er den gamle
terassen før tilbygget.

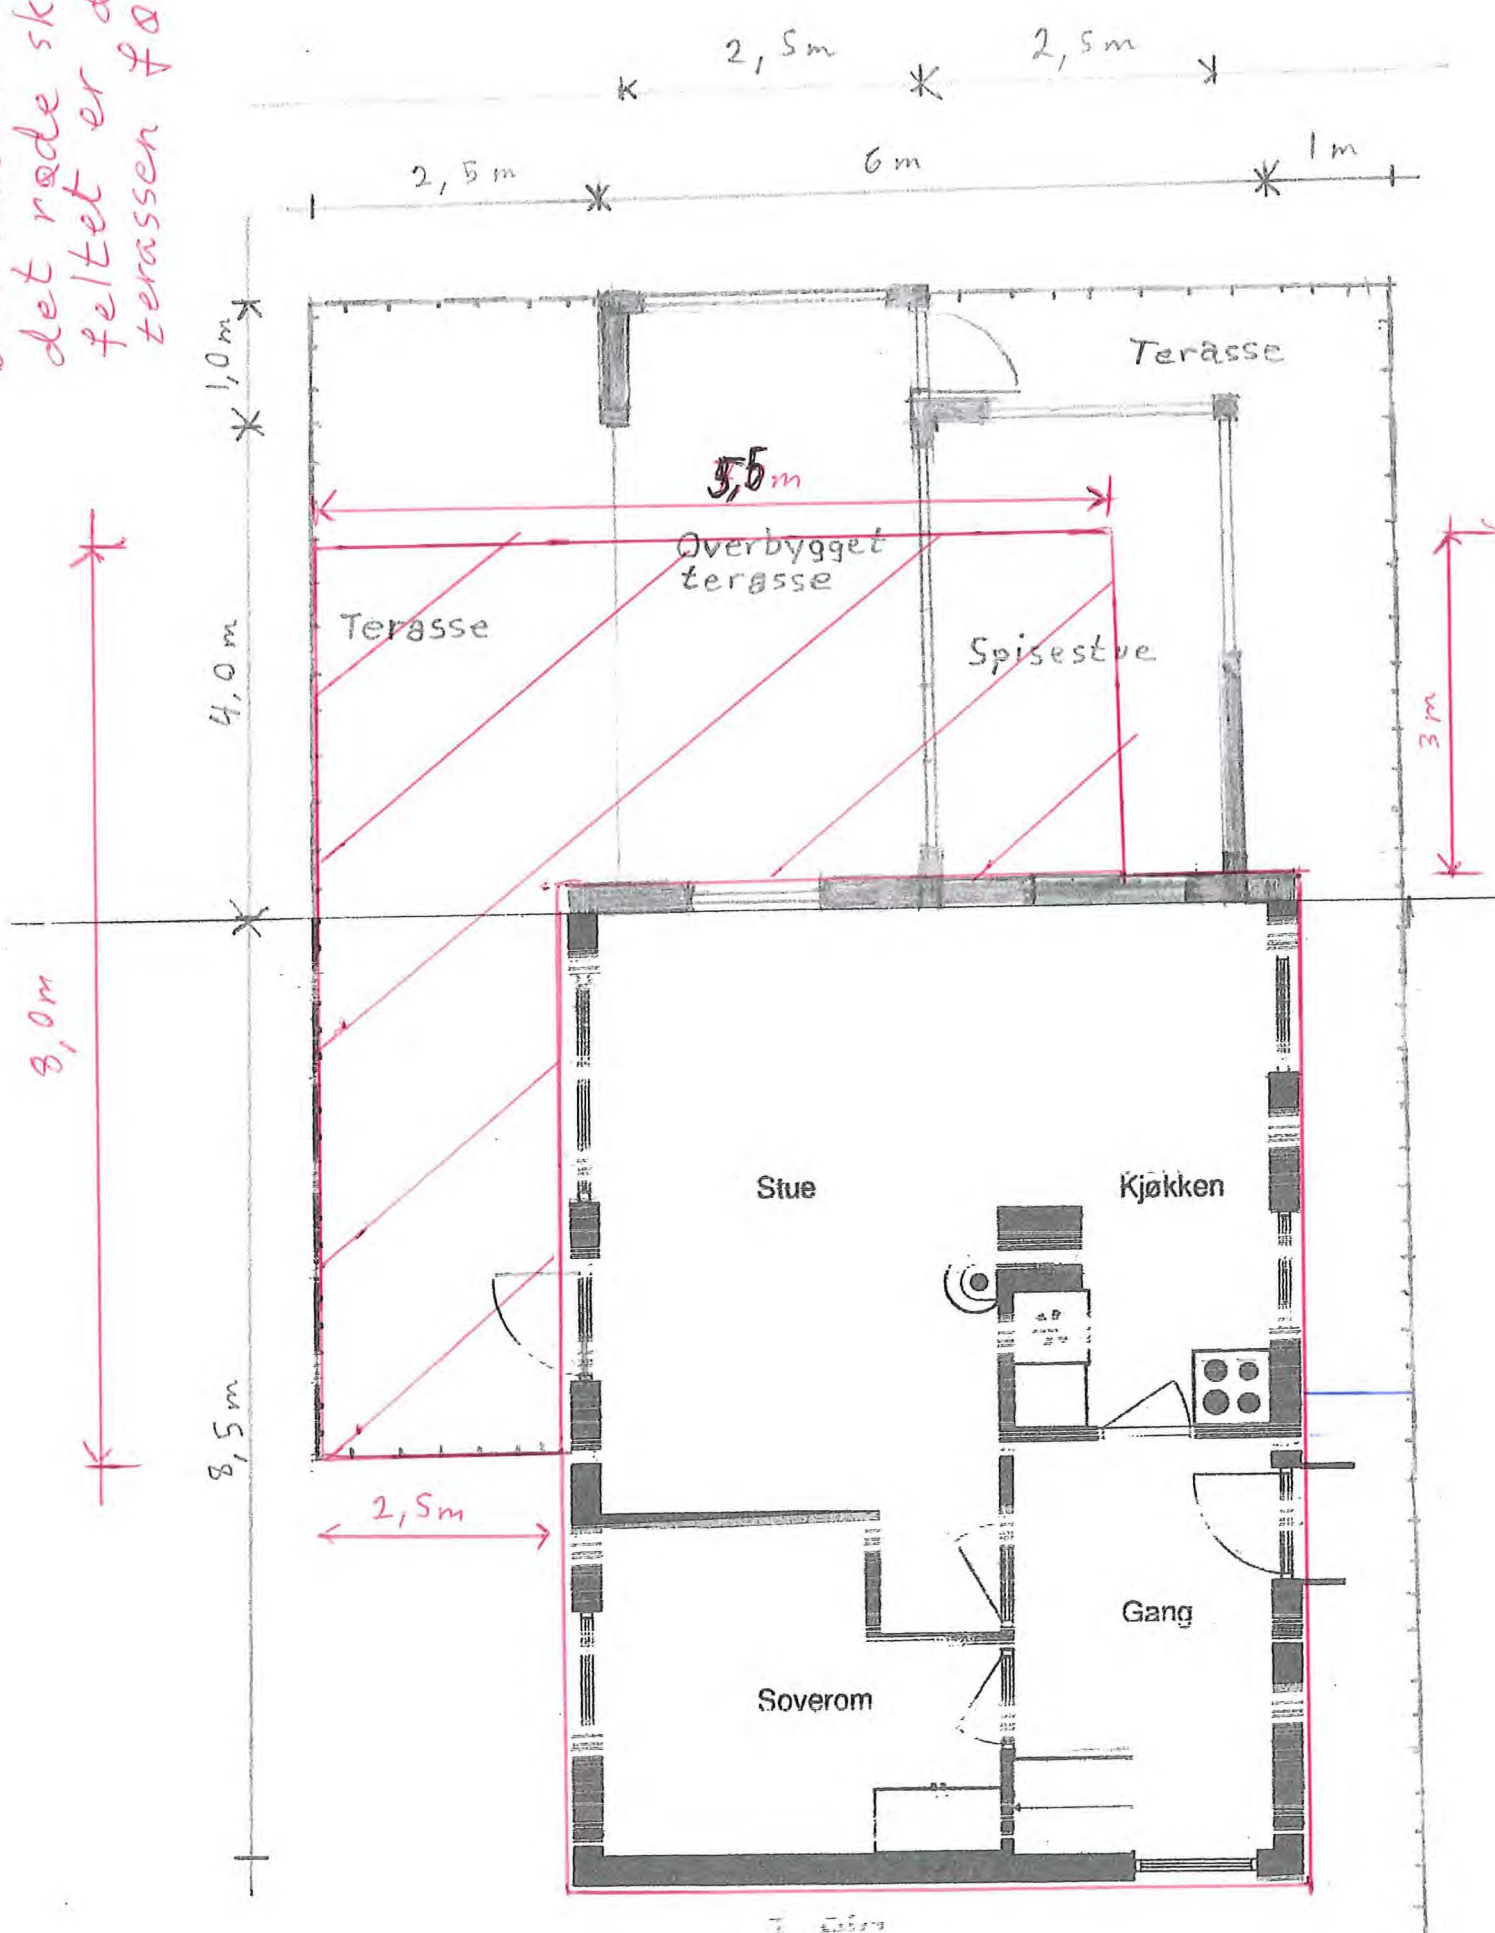


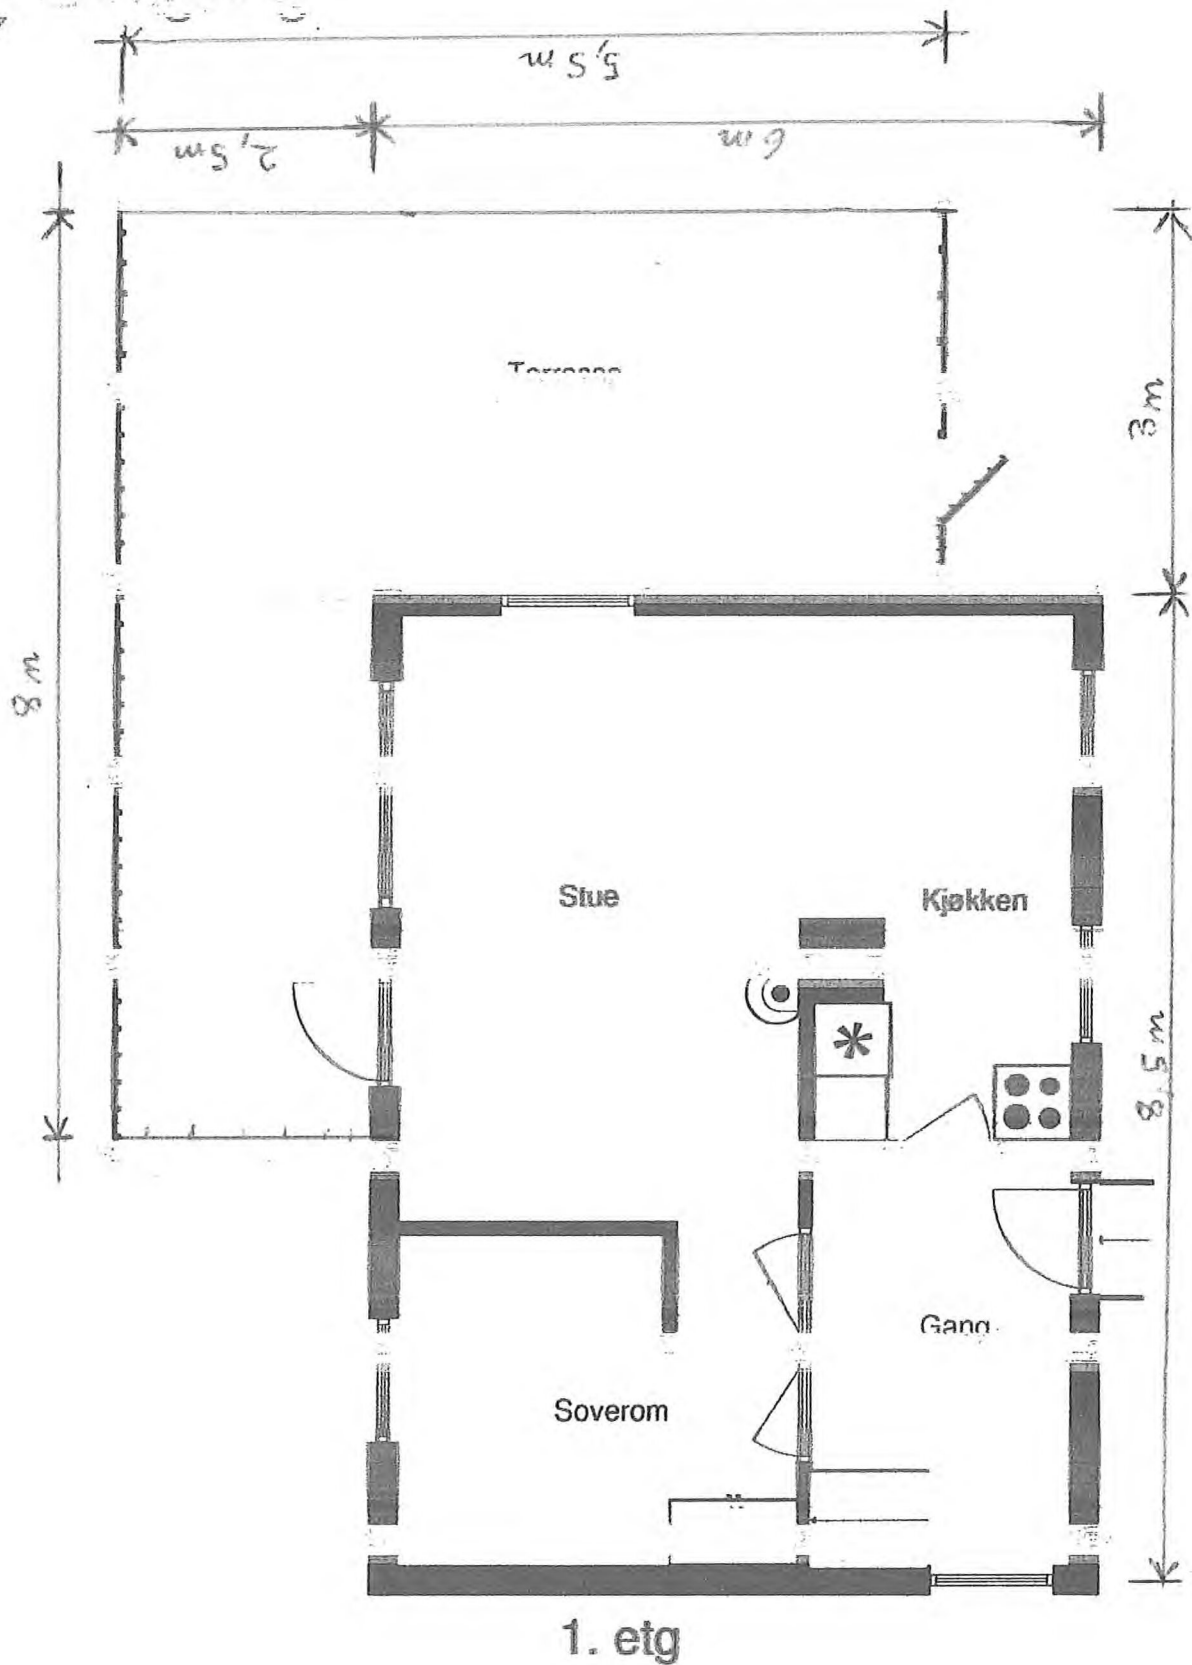

Plantegningen er ikke målt og noe avvik kan forekomme. Megler/utsolger tar ikke ansvaret for evt. feil. Innredning og møbler er ikke basert på den faktiske innredningen, og er kun ment å gi en oppfatning av boligens muligheter.

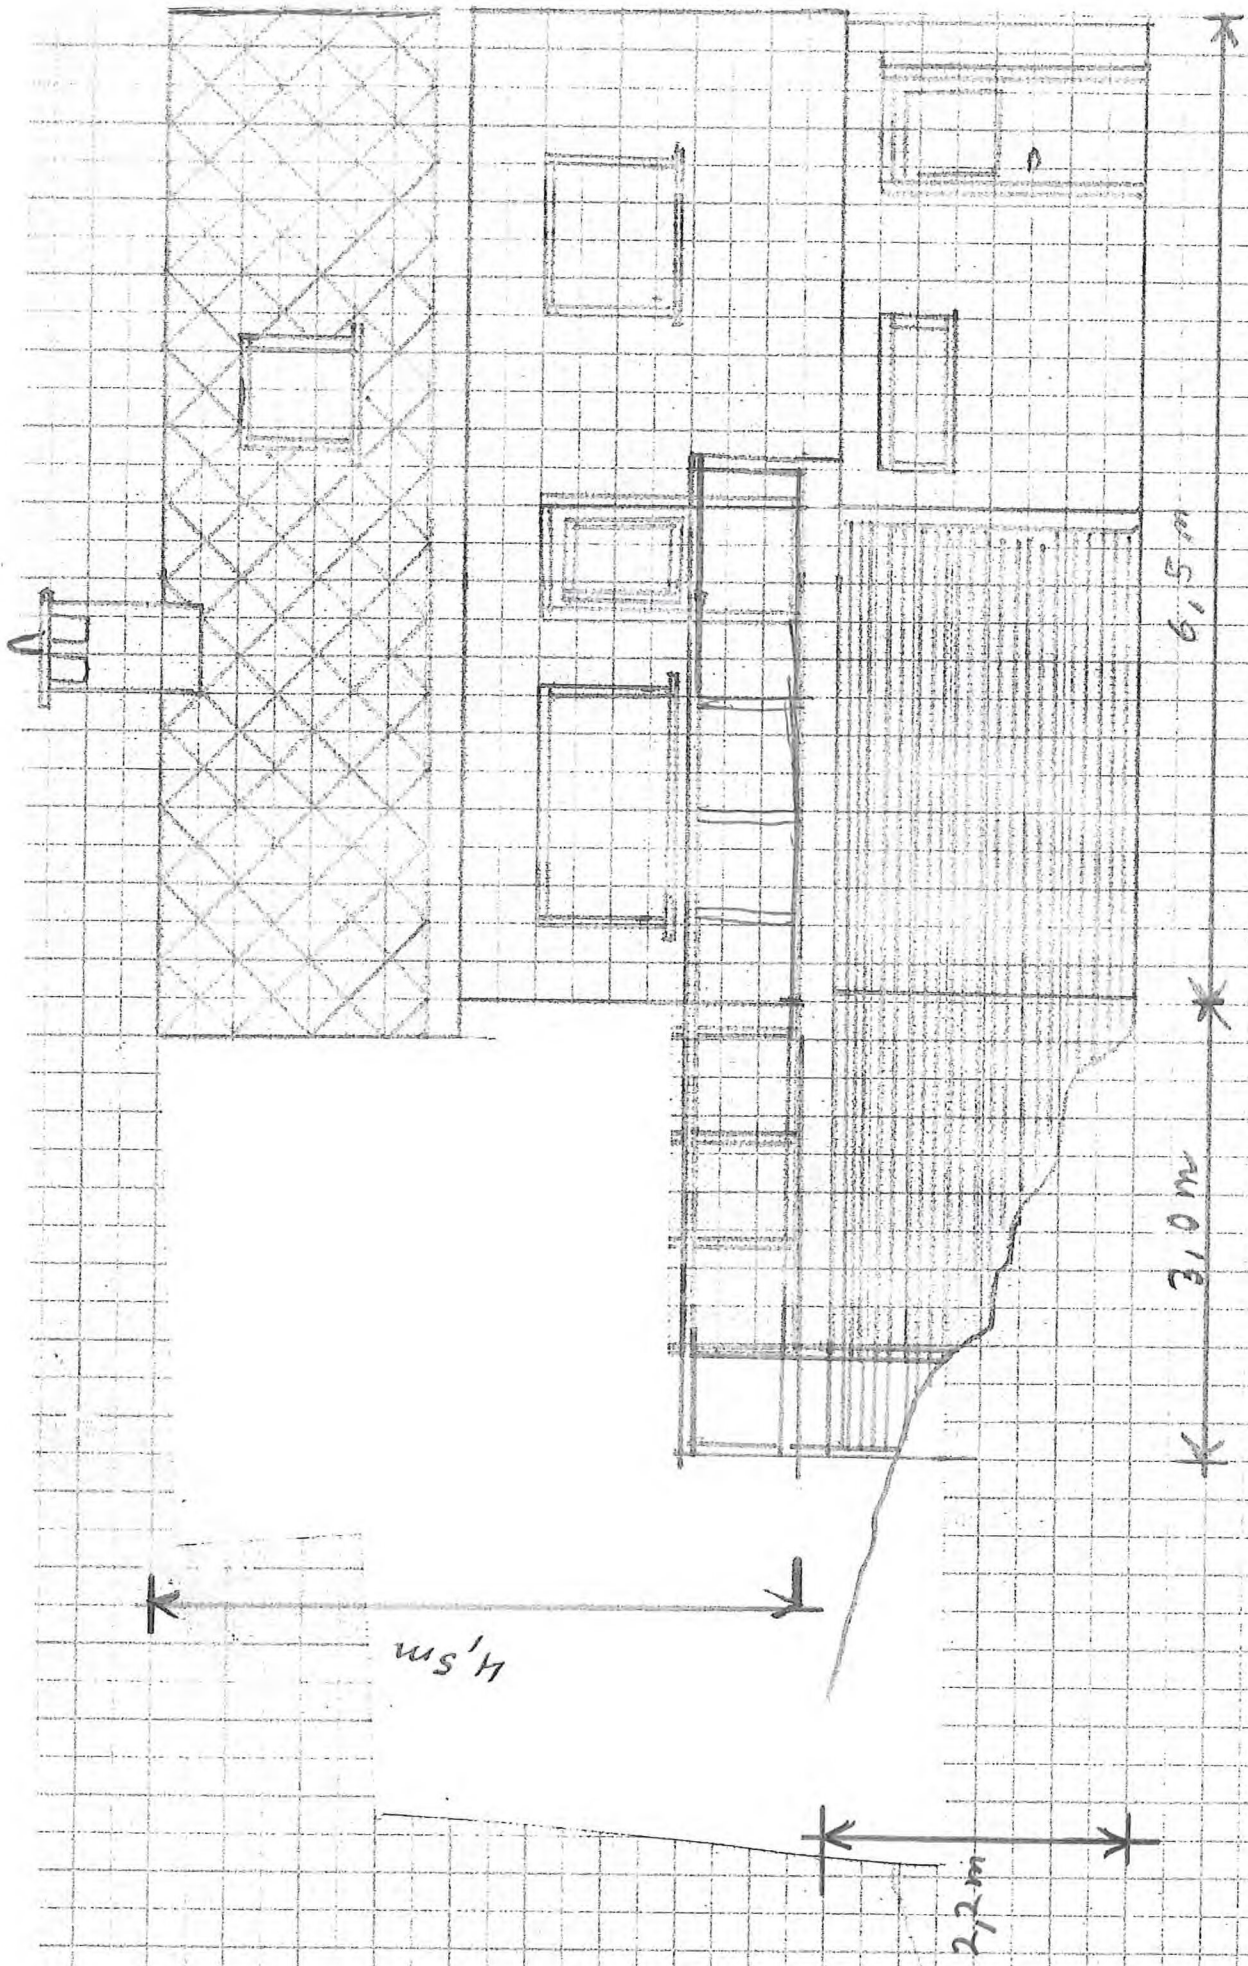


1:200
STRANOVA 350

strand sose vernet
er sterkt,

avstand

sende på mail,
Til Nilsen

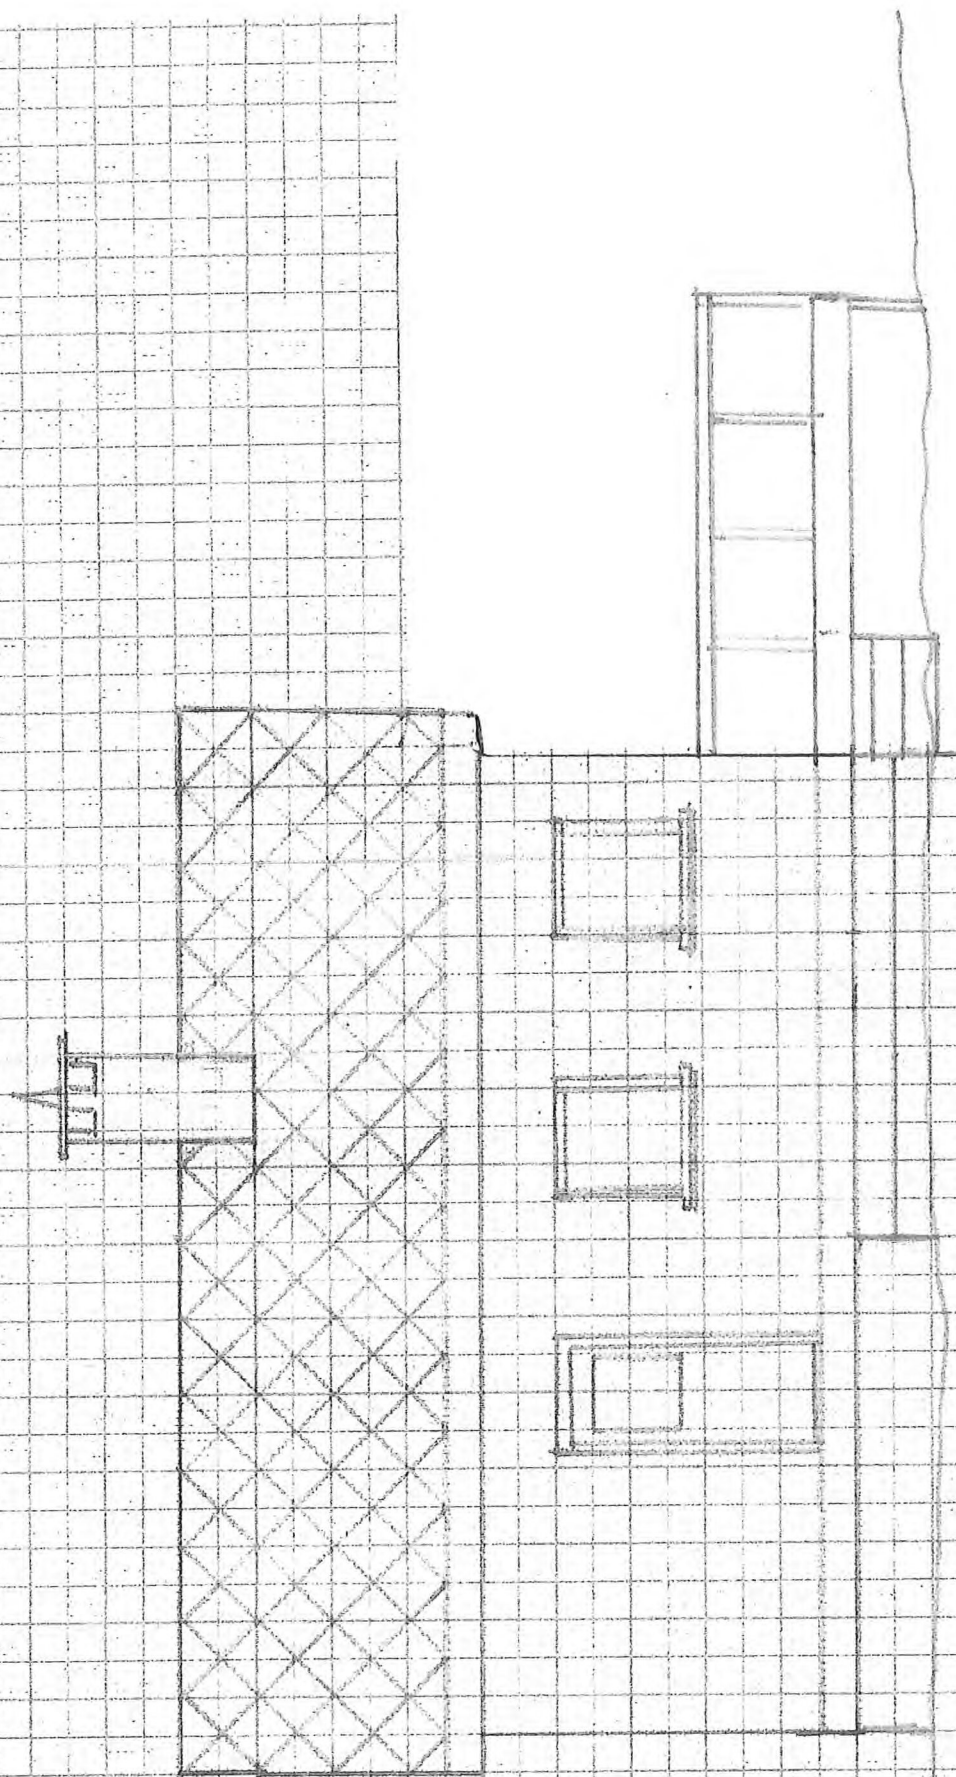


4.5m

6.5 m.

3m


1:200

STRANDA 350

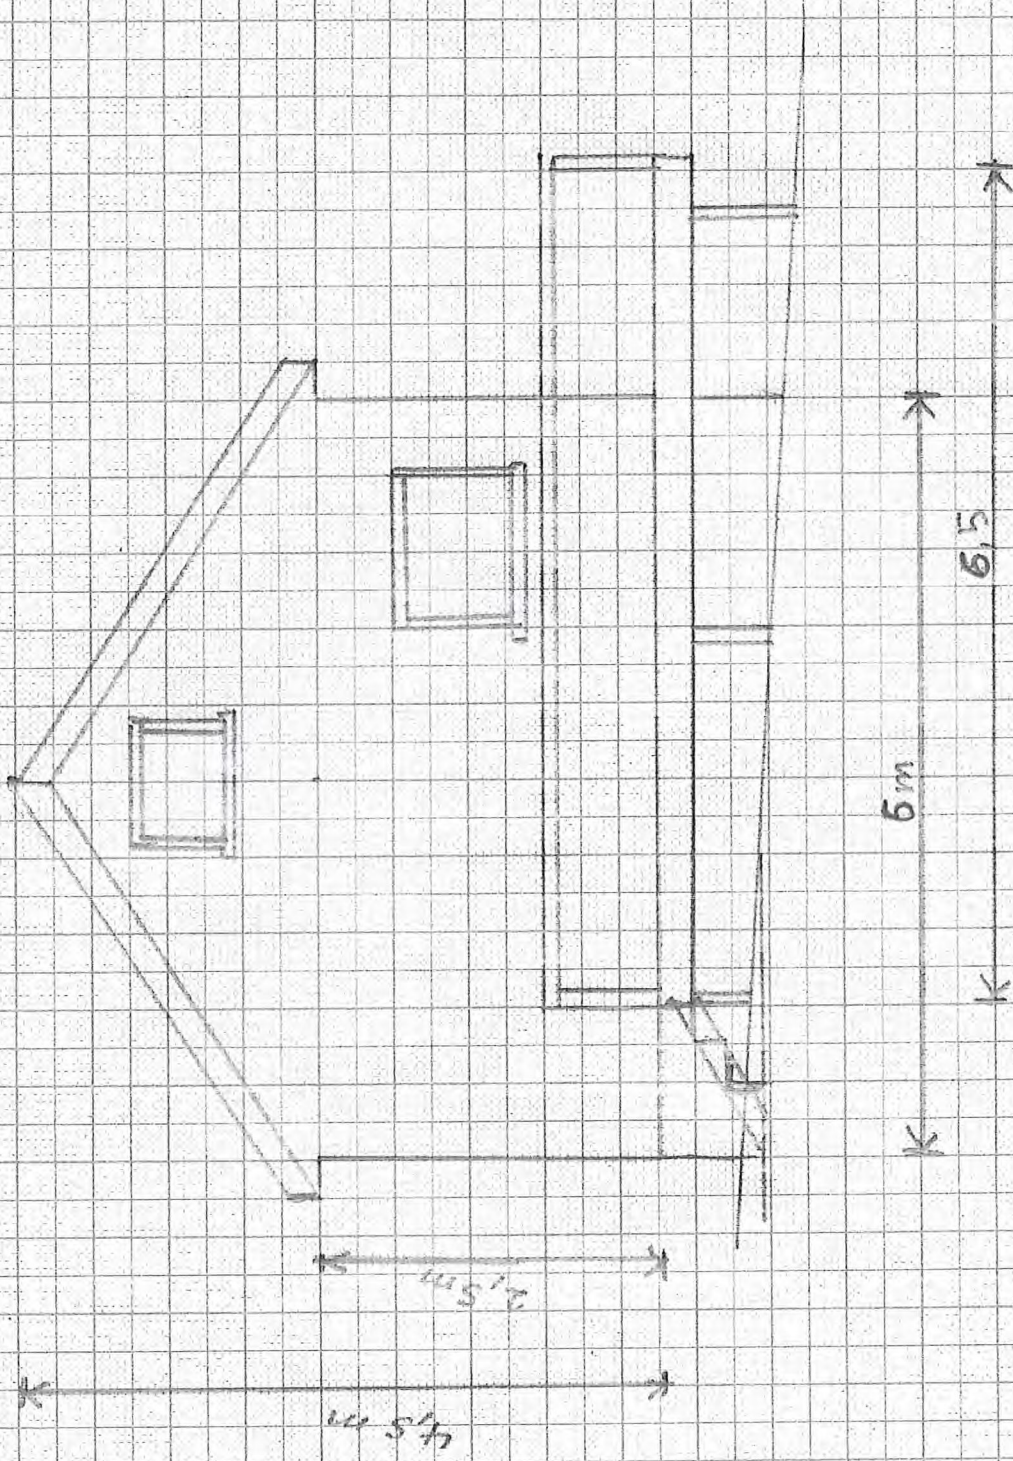


1:200

STRAND A 350

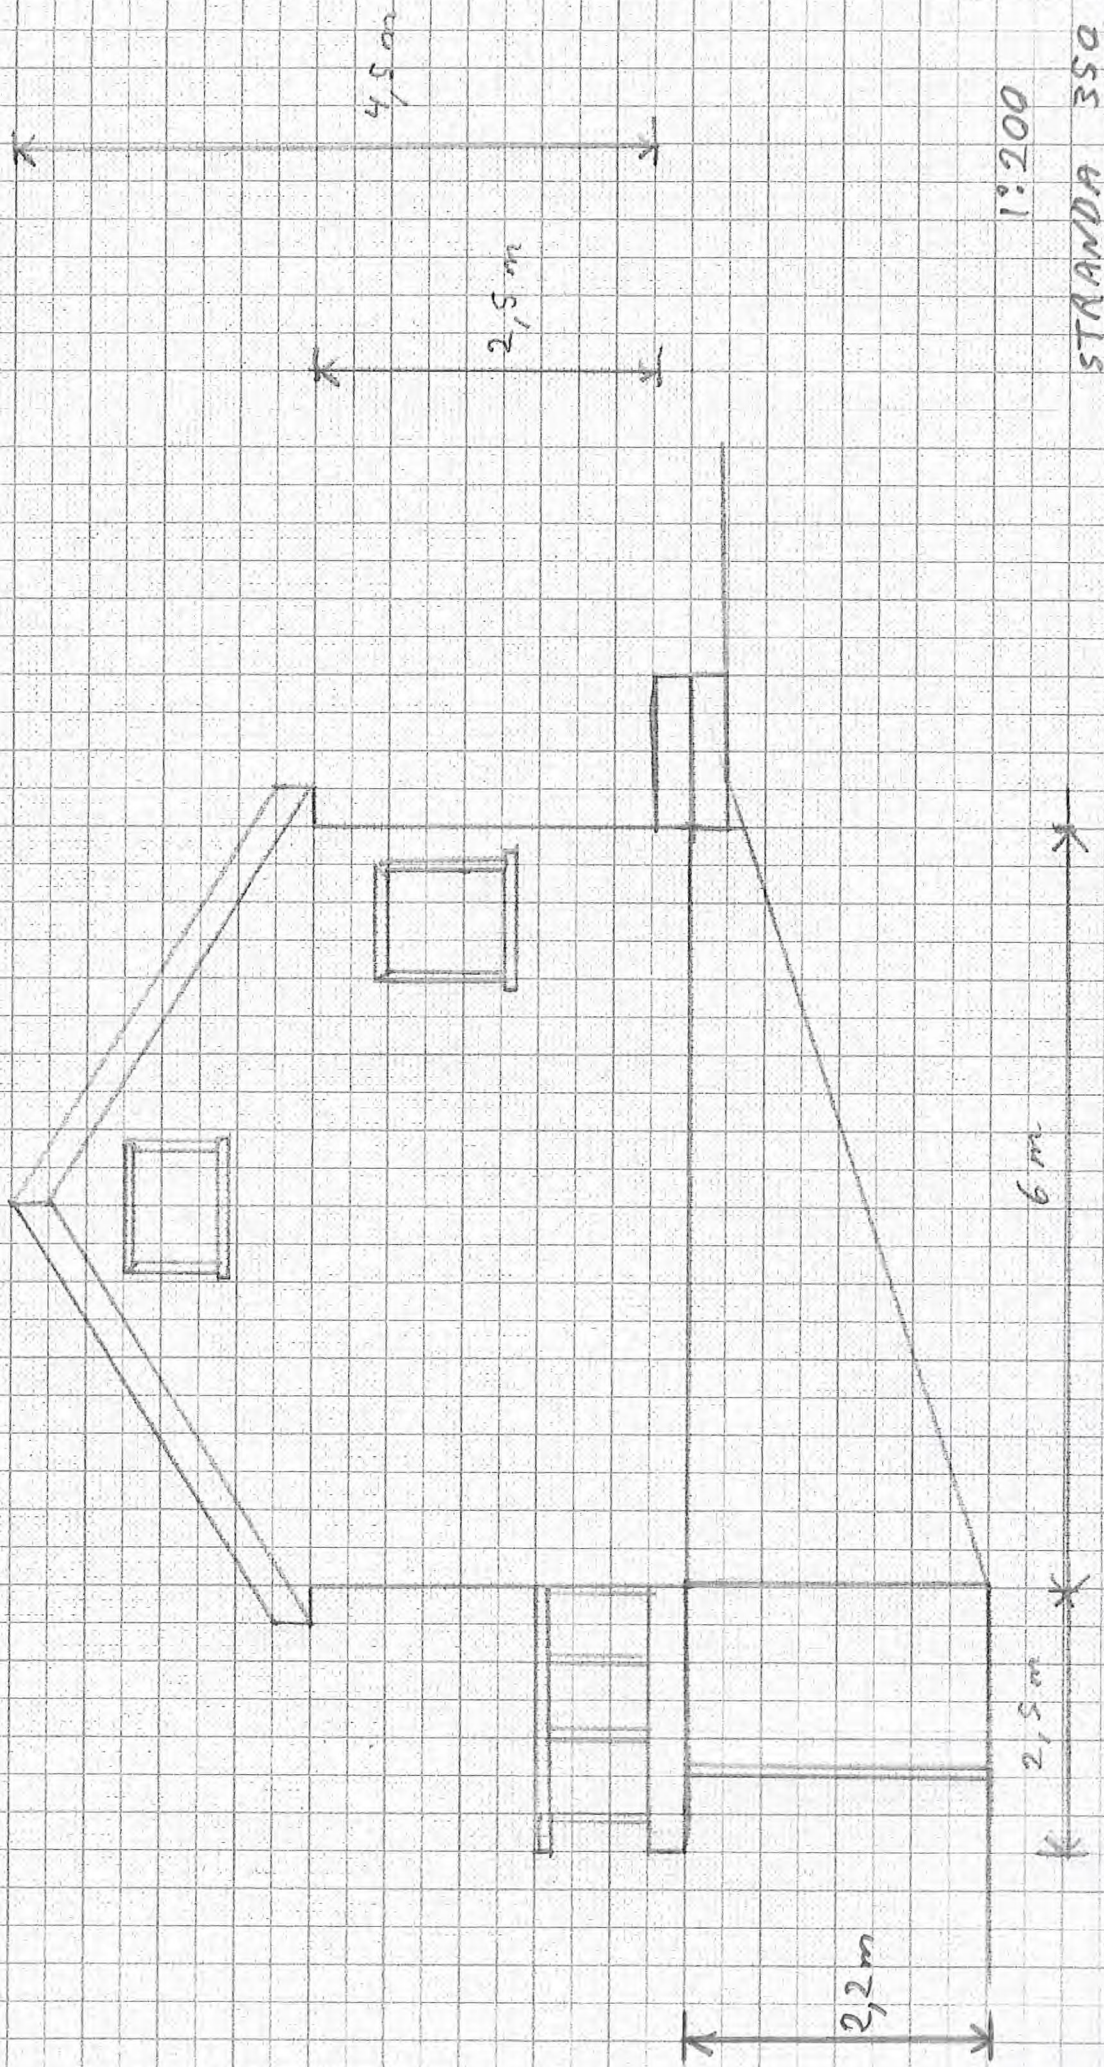

1:200

STRANDA 350

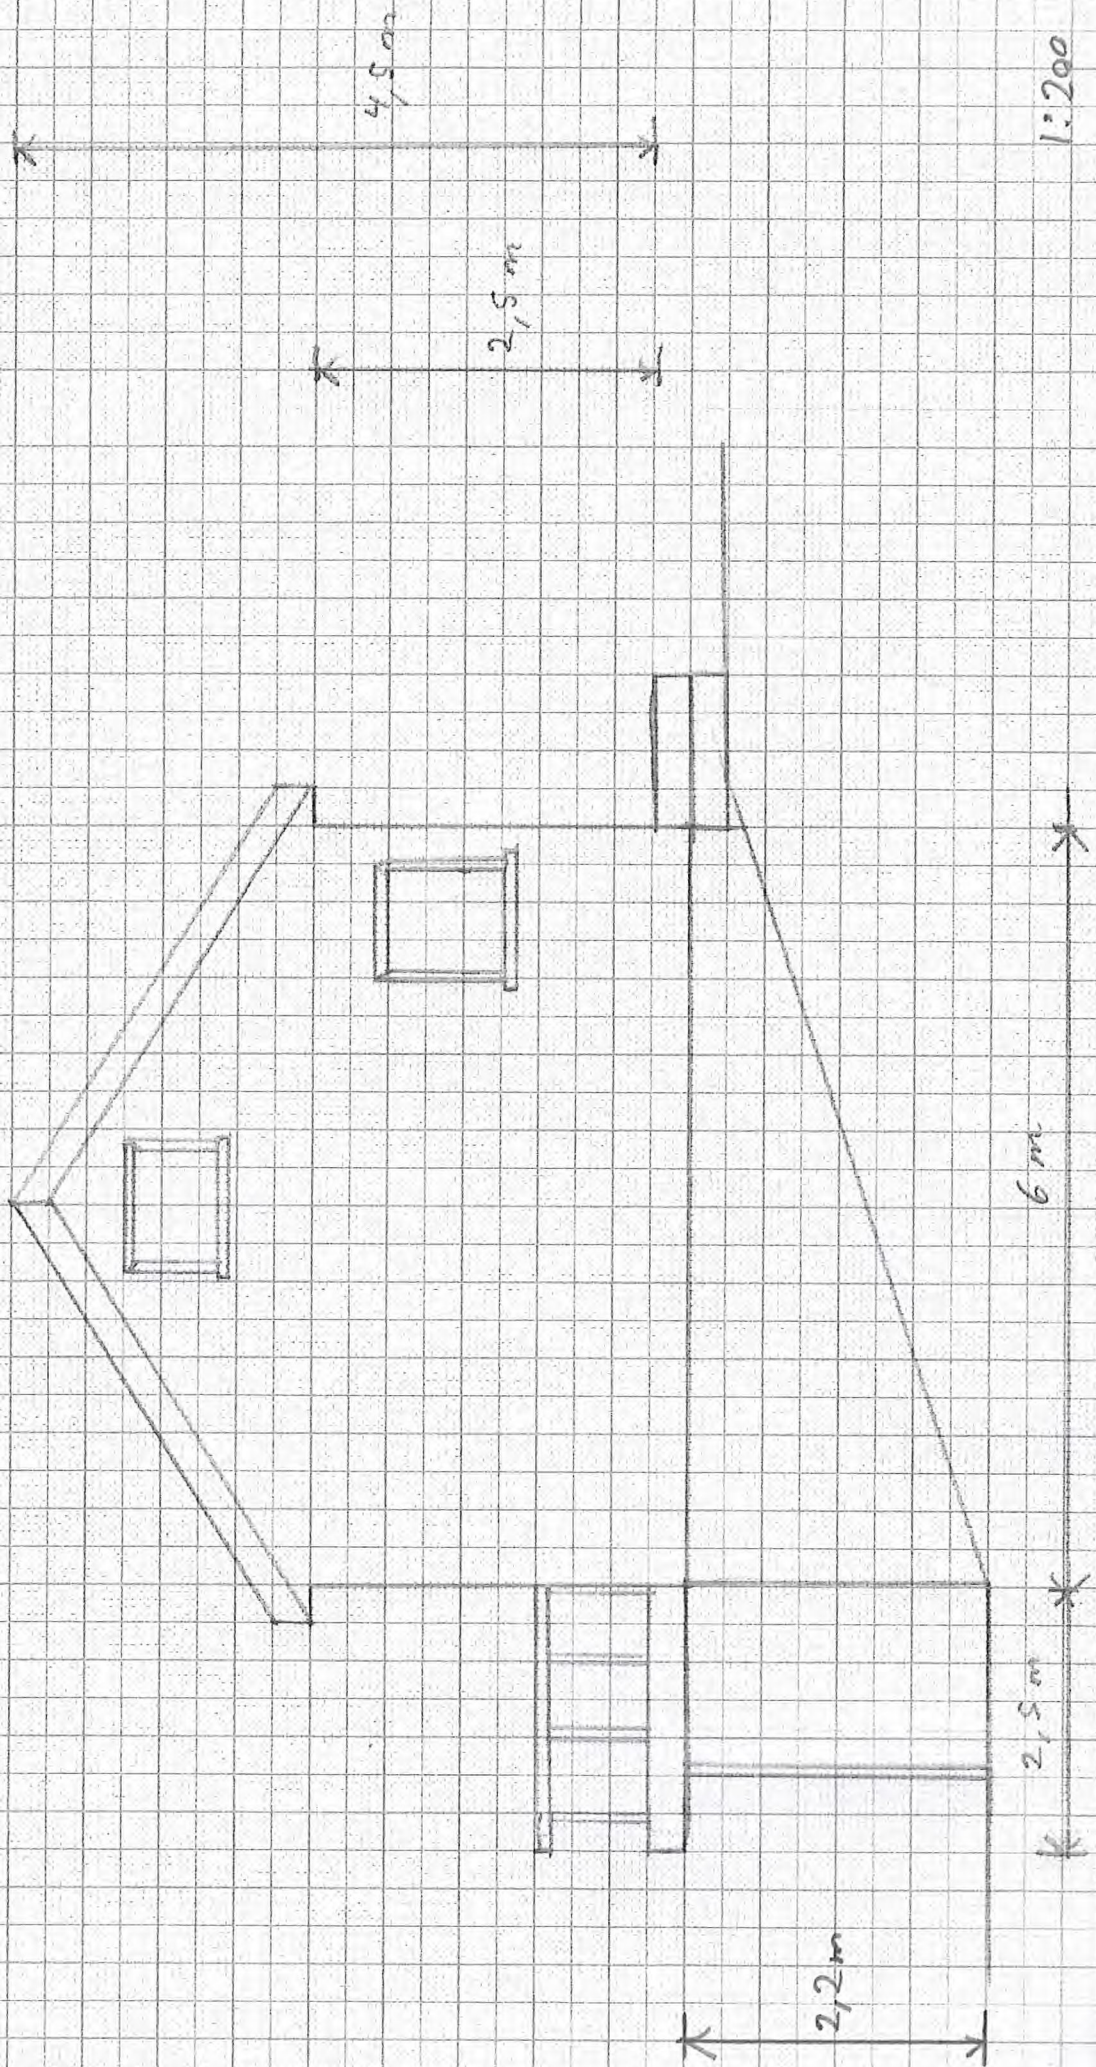

1:200

STRANDA 350

