

**For matrikkeleining:**

Kommune: 4631 - ALVER

Gardsnummer: 137

Bruksnummer: 535

Utskriftsdato / klokkeslett: 22.10.2021 kl. 13:44

Produsert av: Morten Mangerøy Helland

Attestert av: Alver kommune

Orientering om matrikelbrev

Matrikelbrevet er heimla i «Lov om eigedomsregistrering» (matrikellova) av 17. juni 2005. Etter definisjonen i matrikellova § 3 d) er matrikelbrevet ei attestert utskrift av matrikkelen som viser alle registrerte opplysningar om ei matrikkeleining ved oppgjeven dato.

Om heilskap og nøyaktigheit i matrikelbrevet

Matrikkelen vart etablert ved konvertering av data frå tidlegare register. Det kan variere kor gode slike data er med omsyn til heilskap og nøyaktigheit. I enkelte tilfelle kan grensepunkt og grenselinjer mangle heilt eller delvis, eller vere feil registrerte. Det kan også vere feil og manglar ved registrert bygnings- og adresseinformasjon. Heilskap og kartfestingsnøyaktigheit er oftast betre innanfor enn utanfor tettbygde strøk. Ver merksam på at oppgjeve areal for mange matrikkeleiningar og bygg er usikre.

For utfyllande informasjon: www.kartverket.no/matrikelbrev

Matrikkeleining

Matrikkeleiningstype: Grunneigedom
Bruksnamn: ALVER
Etableringsdato: 22.05.1995
Skylid: 0
Er tinglyst: Ja
Har festegrunnar: Nei
Er seksjonert: Nei

Arealrapport

Tekst
Utrekna areal for 137 / 535
Areal Kommentar
133,9 m2 Ukjend grenseforløp

Eigarforhold

Tinglyste eigarforhold	Namn	Brukseinin	Adresse	Areal	Andel
Rolle	BLOMBERG WERNER		ORRESTEINEN 28 A		1 / 1
Heimelshavar	280269		5916 ISDALSTØ		

Oversikt over teigar

(EUREF89 UTM Sone 32)

Løpenr	Type	Hovudteig	Nord	Aust	Høgde	Areal	Merknader
1	Teig	Ja	6719006	295109		133,9 m2	Hjelpelinje vasskant

Forretningar der matrikkeleininga er involvert

Forretning	Forretningsdokumentdato	Tinglysing	Matrikkelføring
Forretningstype	Kommunal saksreferanse	Status	Signatur
Årsak til feilretting	Nettadresse (URL)	Endra dato	Dato
	Annar referanse		

Omnummerering v/kommuneendring	01.01.2020	Tinglyst	01.01.2020	smatmynd	01.01.2020
Omnummerering		Omnummerert til:	4631 - 137/535		
		Omnummerert frå:	1263 - 137/535		

Opprett ny grunneigedom ved frådeling
Kart- og delingsforretning

22.05.1995	HS	
137/94	Matrikkeleining	Arealendring
	Avgjevar	-107
	Mottakar	107

Forretningar der matrikkeleininga er berørt

Forretning	Forretningsdokumentdato	Status	Tinglysing	Endra dato	Matrikkelføring
Forretningstype	Kommunal saksreferanse				Signatur
Årsak til feilretting	Nettadresse (URL)				Dato
	Annann referanse				

Kvalitetsheving for eksisterande matrikkeleining 20.10.2021 hellmørt 22.10.2021
Oppmålingsforretning 21/6924

Rolle	Matrikkeleining	Arealendring
Berørt	4631 - 137/50	0
Berørt	4631 - 137/52	0
Berørt	4631 - 137/535	0

Kvalitetsheving for eksisterande matrikkeleining 01.02.2016 1263rye 01.02.2016
Annann forretningstype

Rolle	Matrikkeleining	Arealendring
Berørt	1263 - 137/52	0
Berørt	1263 - 137/535	0

Aktive bygg som er registrerte på matrikkeleininga

Bygningsnr: 176 250 097 Utbygd areal: 0 Tal bustader: 0 Datoar

Løpenr: Bruksareal bustad: 0 Tal etasjar: 0 Rammeløyve:

Repr.punkt: Koordinatsystem: EUREF89 UTM Sone 32 Bruksareal anna: 0 Vassforsyning: Igangsetjingsløyve:

Nord: 6719004 Aust: 295109 Bruksareal totalt: 0 Avløp: Teke(n) i bruk:

Bygningsendringstype: Mellombels bruksløyve: Ferdiggattest:

Bygningstype: Naust båthus sjøbu

Næringsgruppe: Bruttoareal anna: 0 Har heis: Nei

Bygningsstatus: Teke(n) i bruk Bruttoareal totalt: 0


Energikjelder: Alternativt areal: 0

Oppvarming: Alternativt areal 2: 0

Brukseiningar	Brukseiningnummer	Brukseiningstype	Bruksareal	Tal rom	Kjøkkentilgang	Bad	WC	Matrikkeleining
Adresse		Unummerert brukseining	0	0	0	0	0	137/535

Oversiktskart for 137 / 535

Målestokk 1:1 000
EUREF89 UTM Sone 32

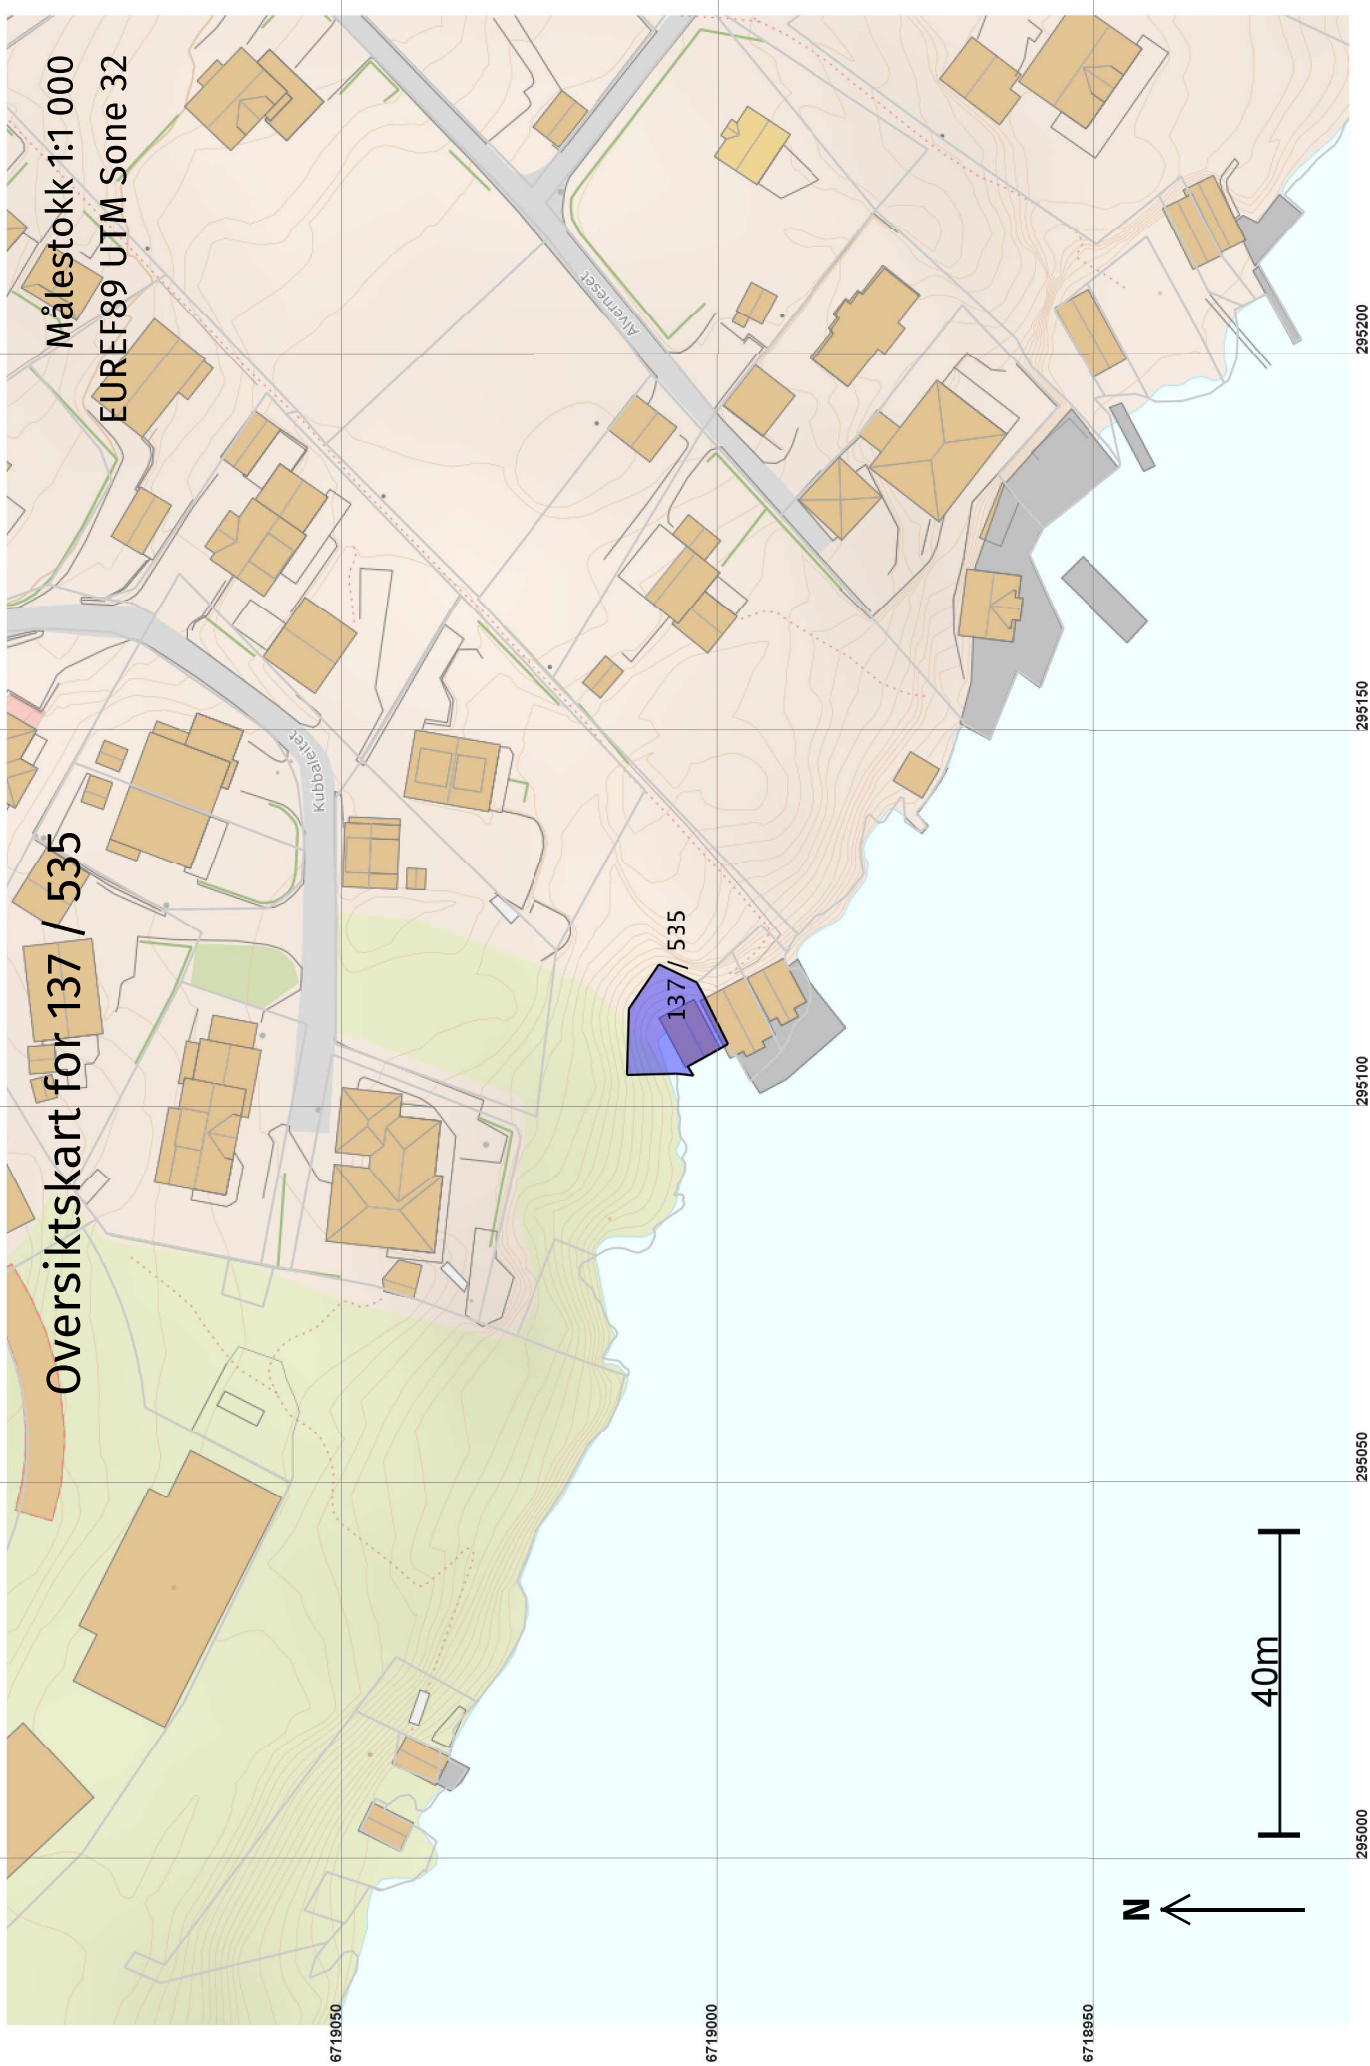

Areal og koordinatar

Areal: 133,9

Arealmerknad: Hjelpelinje vasskant

Representasjonspunkt: EUREF89 UTM Sone 32**Nord:** 6719006**Aust:** 295109**Grensepunkt / Grenselinje****Ytre avgrensing**

Løpenr	Nord	Aust	Grensemerke nedsett i / Grensepunkttype / Linjeinformasjon		Målemetode	Nøyaktighet (SD i cm)	Radius
			Lengde (m)				
1	6718999,50	295108,14	Fjell	Offentleg godkjent grensemerke	96 GPS kinematisk (Real time kinematic)	10	
2	6719004,07	295103,97	7,50	Hjelpelinje vasskant Umerkt	69 Utrekna	200	
3	6719005,43	295104,14	1,37	Umerkt	82 Frihandsteikning: Lagt direkte inn på skjerm	1001	
4	6719006,45	295104,28	1,03	Mur Bolt	96 GPS kinematisk (Real time kinematic)	1001	
5	6719012,83	295104,06	6,39	Fjell	Offentleg godkjent grensemerke	10	
6	6719012,57	295112,85	8,79	Fjell	Offentleg godkjent grensemerke	10	
7	6719008,59	295118,70	7,08	Fjell	Offentleg godkjent grensemerke	10	
8	6719003,63	295116,27	5,52	Fjell	Offentleg godkjent grensemerke	10	
9	6719002,81	295114,74	1,73	Fjell	Offentleg godkjent grensemerke	10	
			7,39	Fjell	Offentleg godkjent grensemerke	10	