



KRAV TIL UTFORMING AV AVKØYRSEL

(til fylkesveg utan fortau eller gang- og sykkelveg)

MINSTEKRAV TIL SIKT I AVKØYRSLA

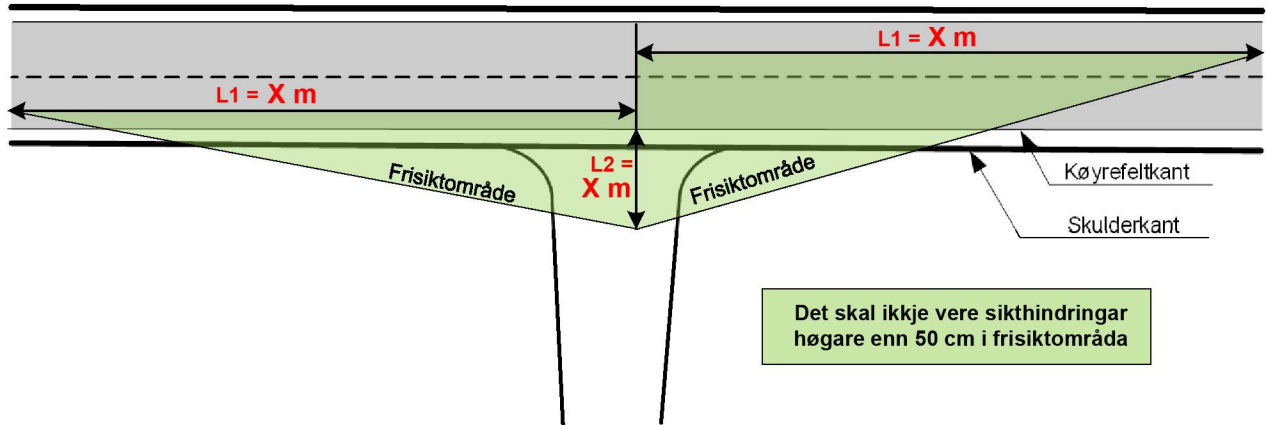

KRAV TIL UTFORMING AV AVKØYRSLA

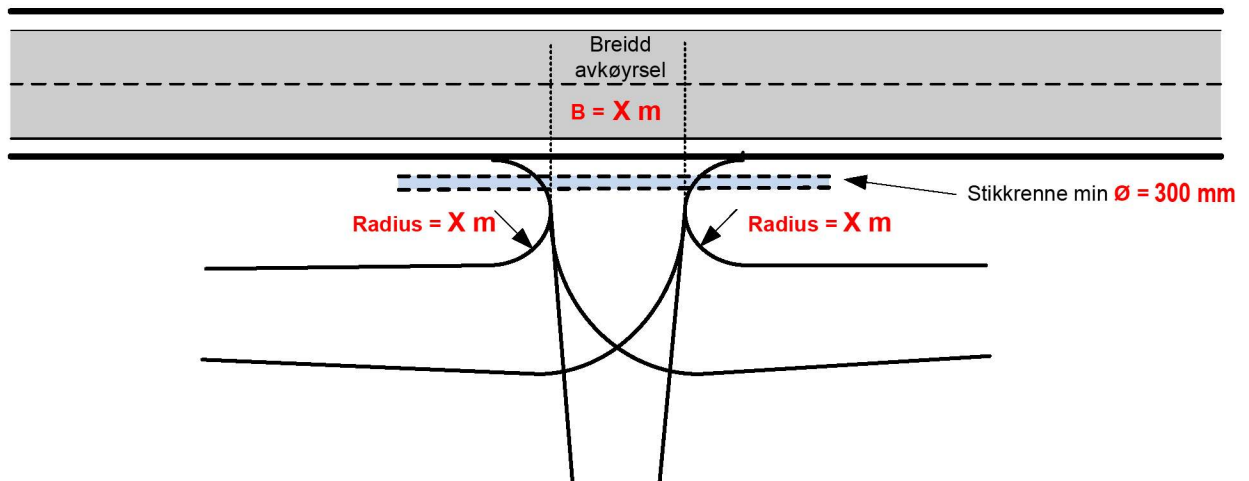

MAKSIMUM STIGNING ELLER FALL LANGS MIDTLINJA I AVKØYRSLA

