

**For matrikkeleining:**

Kommune: 4631 - ALVER
Gardsnummer: 137
Bruksnummer: 628

Utskriftsdato/klokkeslett: 03.11.2021 kl. 10:52

Produsert av: Morten Mangerøy Helland

Attestert av: Alver kommune

Orientering om matrikkelbrev

Matrikkelbrevet er heimla i «Lov om eigedomsregistrering» (matrikkelova) av 17. juni 2005. Etter definisjonen i matrikkelova § 3 d) er matrikkelbrevet ei attestert utskrift av matrikkelen som viser alle registrerte opplysningar om ei matrikkeleining ved oppgjeven dato.

Om heilskap og nøyaktigheit i matrikkelbrevet

Matrikkelen vart etablert ved konvertering av data frå tidlegare register. Det kan variere kor gode slike data er med omsyn til heilskap og nøyaktigheit. I enkelte tilfelle kan grensepunkt og grenselinjer mangle heilt eller delvis, eller vere feil registrerte. Det kan også vere feil og manglar ved registrert bygnings- og adresseinformasjon. Heilskap og kartfestingsnøyaktigheit er oftast betre innanfor enn utanfor tettbygde strøk. Ver merksam på at oppgjeve areal for mange matrikkeleiningar og bygg er usikre.

For utfyllande informasjon: www.kartverket.no/matrikkelbrev

Matrikkeleining

Matrikkeleiningstype: Grunneigedom
Bruksnamn: TOMT 62 - IKENBERGET
Etableringsdato: 07.05.2002
Skyld: 0
Er tinglyst: Ja
Har festegrunnar: Nei
Er seksjonert: Nei

Arealrapport

Tekst	Areal	Kommentar
Utrekna areal for 137 / 628	897,8 m2	

Eigarforhold

Tinglyste eigarforhold

Rolle	Status	Føds.d./org.nr	Namn	Brukseinin	Adresse	Andel
Heimelshavar		210372	SKJOLDAL ROY-ÅGE		BRØRAKASTET 56 5911 ALVERSUND	1 / 1

Oversikt over teigar

(EUREF89 UTM Sone 32)

Løpenr	Type	Hovudteig	Nord	Aust	Høgde	Areal	Merknader
1	Teig	Ja	6719436	294622		897,8 m2	

Forretningar der matrikkeleininga er involvert

Forretning	Forretningstype	Årsak til feilretting	Forretningsdokumentdato	Kommunal saksreferanse	Nettadresse (URL)	Annan referanse	Status	Tinglysing	Endra dato	Matrikkelføring	Signatur	Dato
Omnummerering v/kommuneendring			01.01.2020				Tinglyst		01.01.2020	smatmynd		01.01.2020
Omnummerering							Omnummerert til:	4631 - 137/628				
							Omnummerert frå:	1263 - 137/628				
Opprett ny grunneigedom ved frådeling			07.05.2002									KN
Kart- og delingsforretning			053/2002				Rolle	Matrikkeleining		Arealendring		
							Avgjevar	1263 - 137/351		-899		
							Mottakar	1263 - 137/628		899		

Forretningar der matrikkeleininga er berørt

Forretning Forretningstype Årsak til feilretting	Forretningsdokumentdato Kommunal saksreferanse Nettadresse (URL) Annan referanse	Status	Tinglysing	Endra dato	Matrikkelføring Signatur Dato
Kvalitetsheving for eksisterande matrikkeleining Oppmålingsforretning	22.10.2021 21/7917				hellmort 03.11.2021
		Rolle	Matrikkeleining		Arealendring
		Berørt	4631 - 137/351		0
		Berørt	4631 - 137/628		0
		Berørt	4631 - 137/629		0

Adresser

Adresstypen	Adressenamn Adressetilleggsnamn	Adressekode Kjeldekode	Adressenr Koord.syst. Nord	Aust	Krinsar	Atkomstpunkt Nei
Vegadresse	Brørakastet	1004	56		Grunnkrins: 0208 ALVERMARKA Røystekrins: 9 ALVERSUND Kyrkjesokn: 07070104 Knarvik Postnr.område: 5911 ALVERSUND Tettstad: 5245 Knarvik	
			EUREF89 UTM Sone 32 6719447	294628		

Aktive bygg som er registrerte på matrikkeleininga

Bygningsnr: 23 983 788	Utbygd areal:	0	Tal bustader:	0	<u>Datoar</u>	
Løpenr:	Bruksareal bustad:	0	Tal etasjar:	1	Rammeløyve:	21.06.2005
Repr.punkt: Koordinatsystem: EUREF89 UTM Sone 32	Bruksareal anna:	30	Vassforsyning:		Igangsetjingsløyve:	21.07.2005
Nord: 6719444 Aust: 294637	Bruksareal totalt:	30	Avløp:		Teke(n) i bruk:	13.10.2006
Bygningsendringskode:	Bruttoareal bustad:	0	Har heis:	Nei	Mellombels bruksløyve:	
Bygningstype: Garasjeuthus anneks til bustad	Bruttoareal anna:	0			Ferdigattest:	
Næringsgruppe: Anna som ikkje er næring	Bruttoareal totalt:	0				
Bygningsstatus: Teke(n) i bruk	Alternativt areal:	0				
Energikjelder:	Alternativt areal 2:	0				
Oppvarming:						

Etasjar

Etasje	Tal på bueiningar	BRA bustad	BRA anna	BRA totalt	BTA bustad	BTA anna	BTA totalt	Alt. areal	Alt. areal 2
H01	0	0	30	30	0	0	0	0	0

Brukseiningar

Adresse	Brukseiningsnummer	Brukseiningstype	Bruksareal	Tal rom	Kjøkkentilgang	Bad	WC	Matrikkeleining
		Unummerert brukseining	0	0		0	0	137/628

Kontaktpersonar

Rolle	Føds.dato/org.nr	Namn	Brukseinin	Adresse
-------	------------------	------	------------	---------

Tiltakshavar SIVERTSEN H. OG SKJOLDAL R

Bygningsnr: 23 983 796	Utbygd areal:	0	Tal bustader:	1	Datoar	
Løpenr:	Bruksareal bustad:	165	Tal etasjar:	2	Rammeløyve:	21.06.2005
Repr.punkt: Koordinatsystem: EUREF89 UTM Sone 32	Bruksareal anna:	0	Vassforsyning:	Tilkn. off. vassverk	Igangsetjingsløyve:	21.07.2005
Nord: 6719444 Aust: 294626	Bruksareal totalt:	165	Avløp:	Offentleg kloakk	Teke(n) i bruk:	13.10.2006
Bygningsendringskode:	Bruttoareal bustad:	0	Har heis:	Nei	Mellombels bruksløyve:	
Bygningstype: Einebustad	Bruttoareal anna:				Ferdigattest:	
Næringsgruppe: Bustad	Bruttoareal totalt:	0				
Bygningsstatus: Teke(n) i bruk	Alternativt areal:	0				
Energikjelder:	Alternativt areal 2:	0				
Oppvarming:						

Etasjar

Etasje	Tal på bueiningar	BRA bustad	BRA anna	BRA totalt	BTA bustad	BTA anna	BTA totalt	Alt. areal	Alt. areal 2
H02	0	65	0	65	0	0	0	0	0
H01	1	100	0	100	0	0	0	0	0

Brukseiningar

Adresse	Brukseiningsnummer	Brukseiningstype	Bruksareal	Tal rom	Kjøkkentilgang	Bad	WC	Matrikkeleining
1004 Brørakastet 56	H0101	Bustad	165	6	Kjøken	2	2	137/628


Kontaktpersonar


Rolle	Føds.dato/org.nr	Namn	Brukseinin	Adresse
-------	------------------	------	------------	---------

Tiltakshavar SIVERTSEN H. OG SKJOLDAL R.

Oversiktskart for 137 / 628

Målestokk 1:1 000
EUREF89 UTM Sone 32

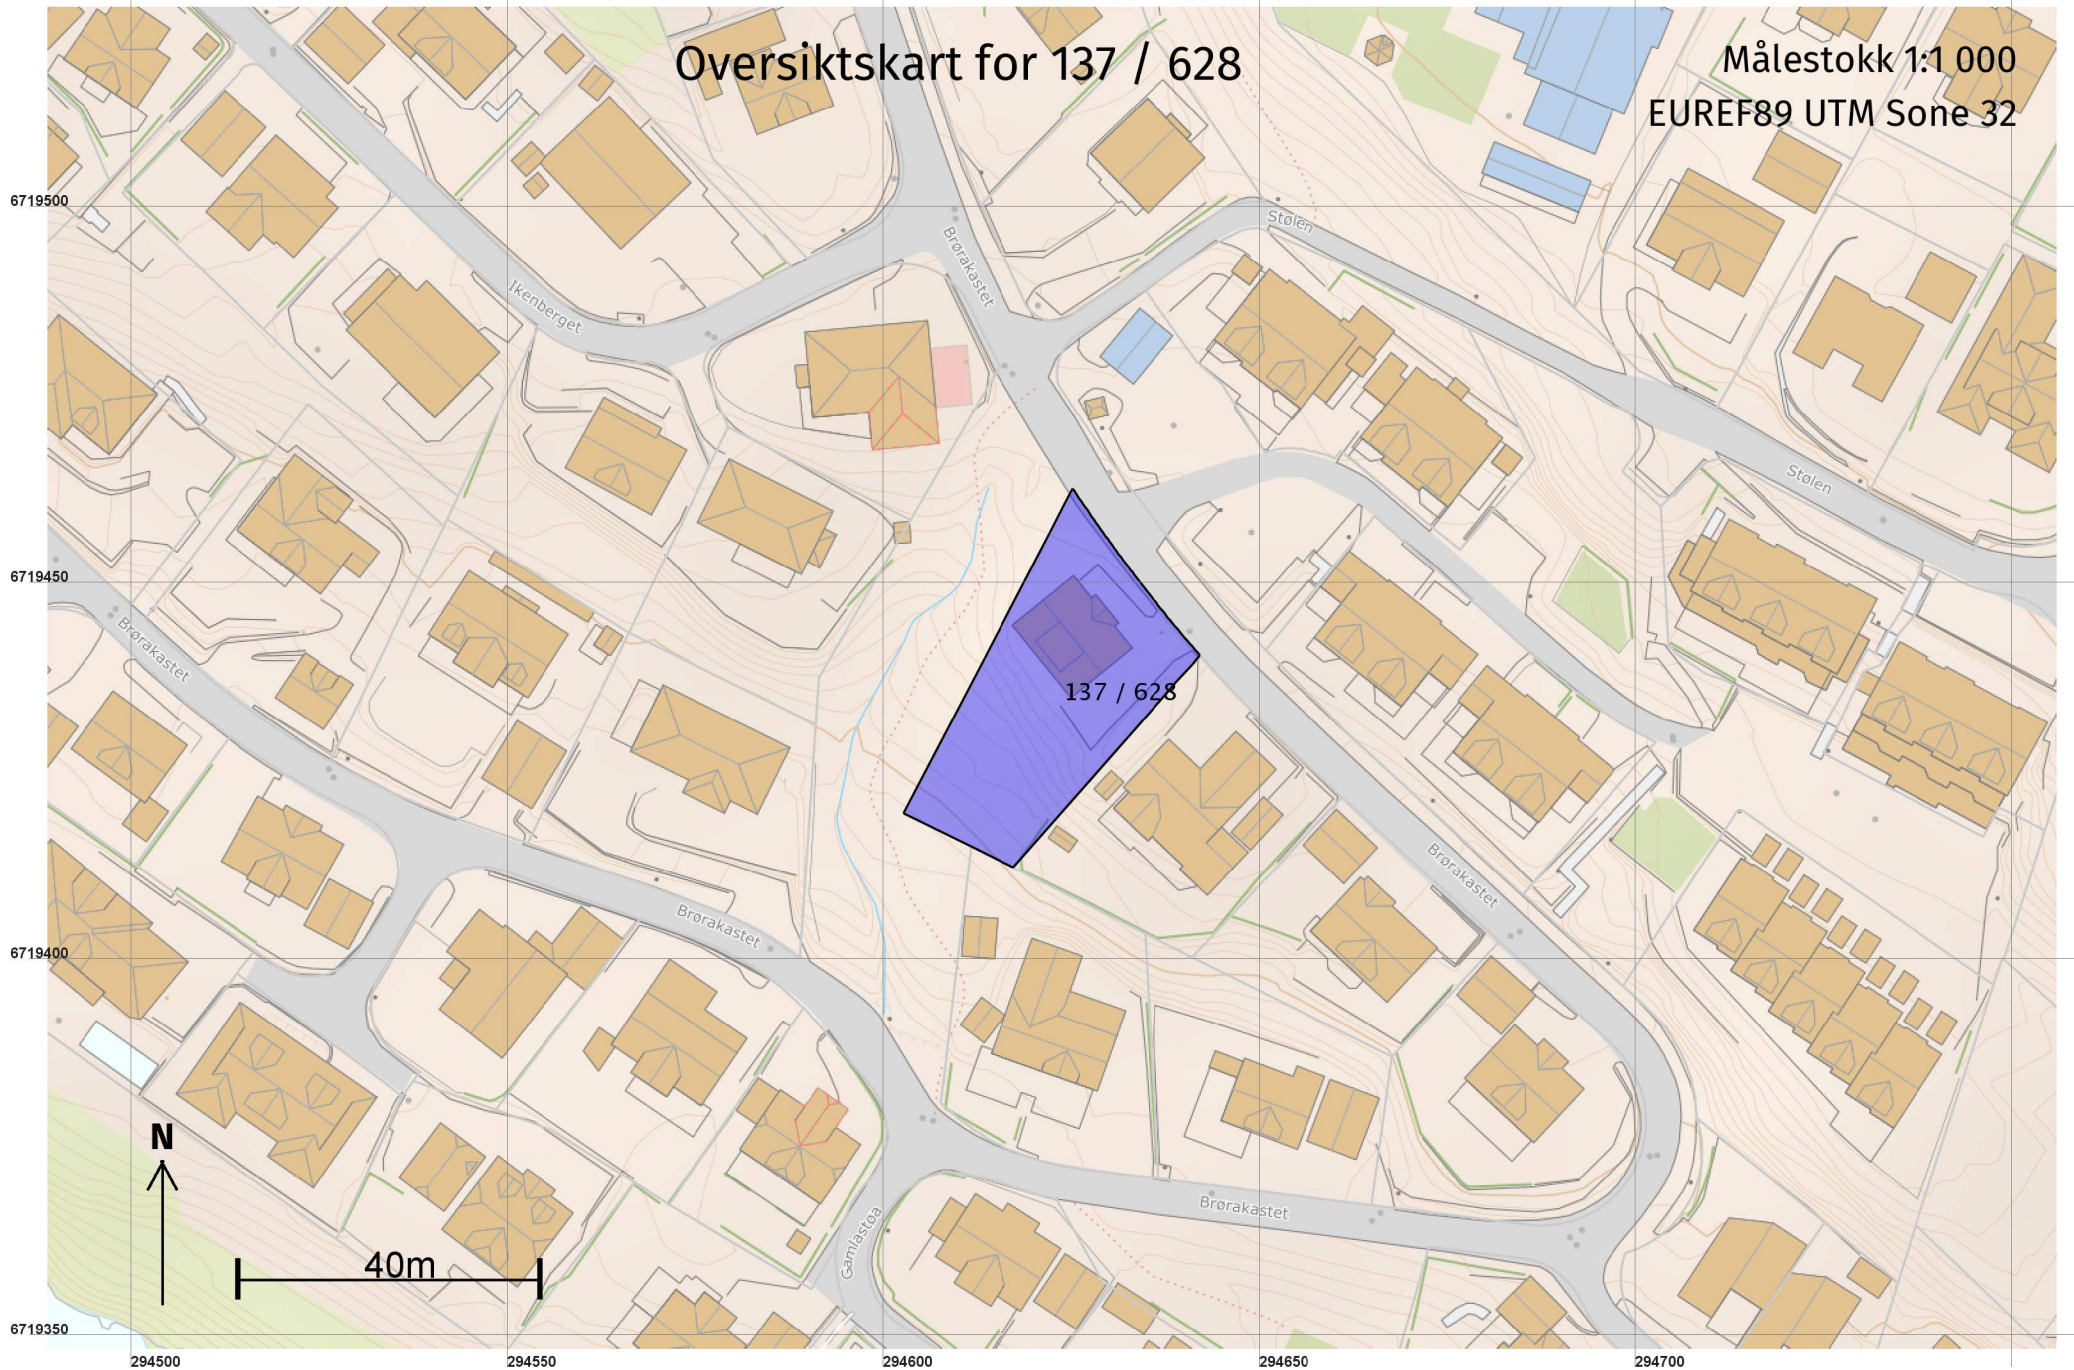

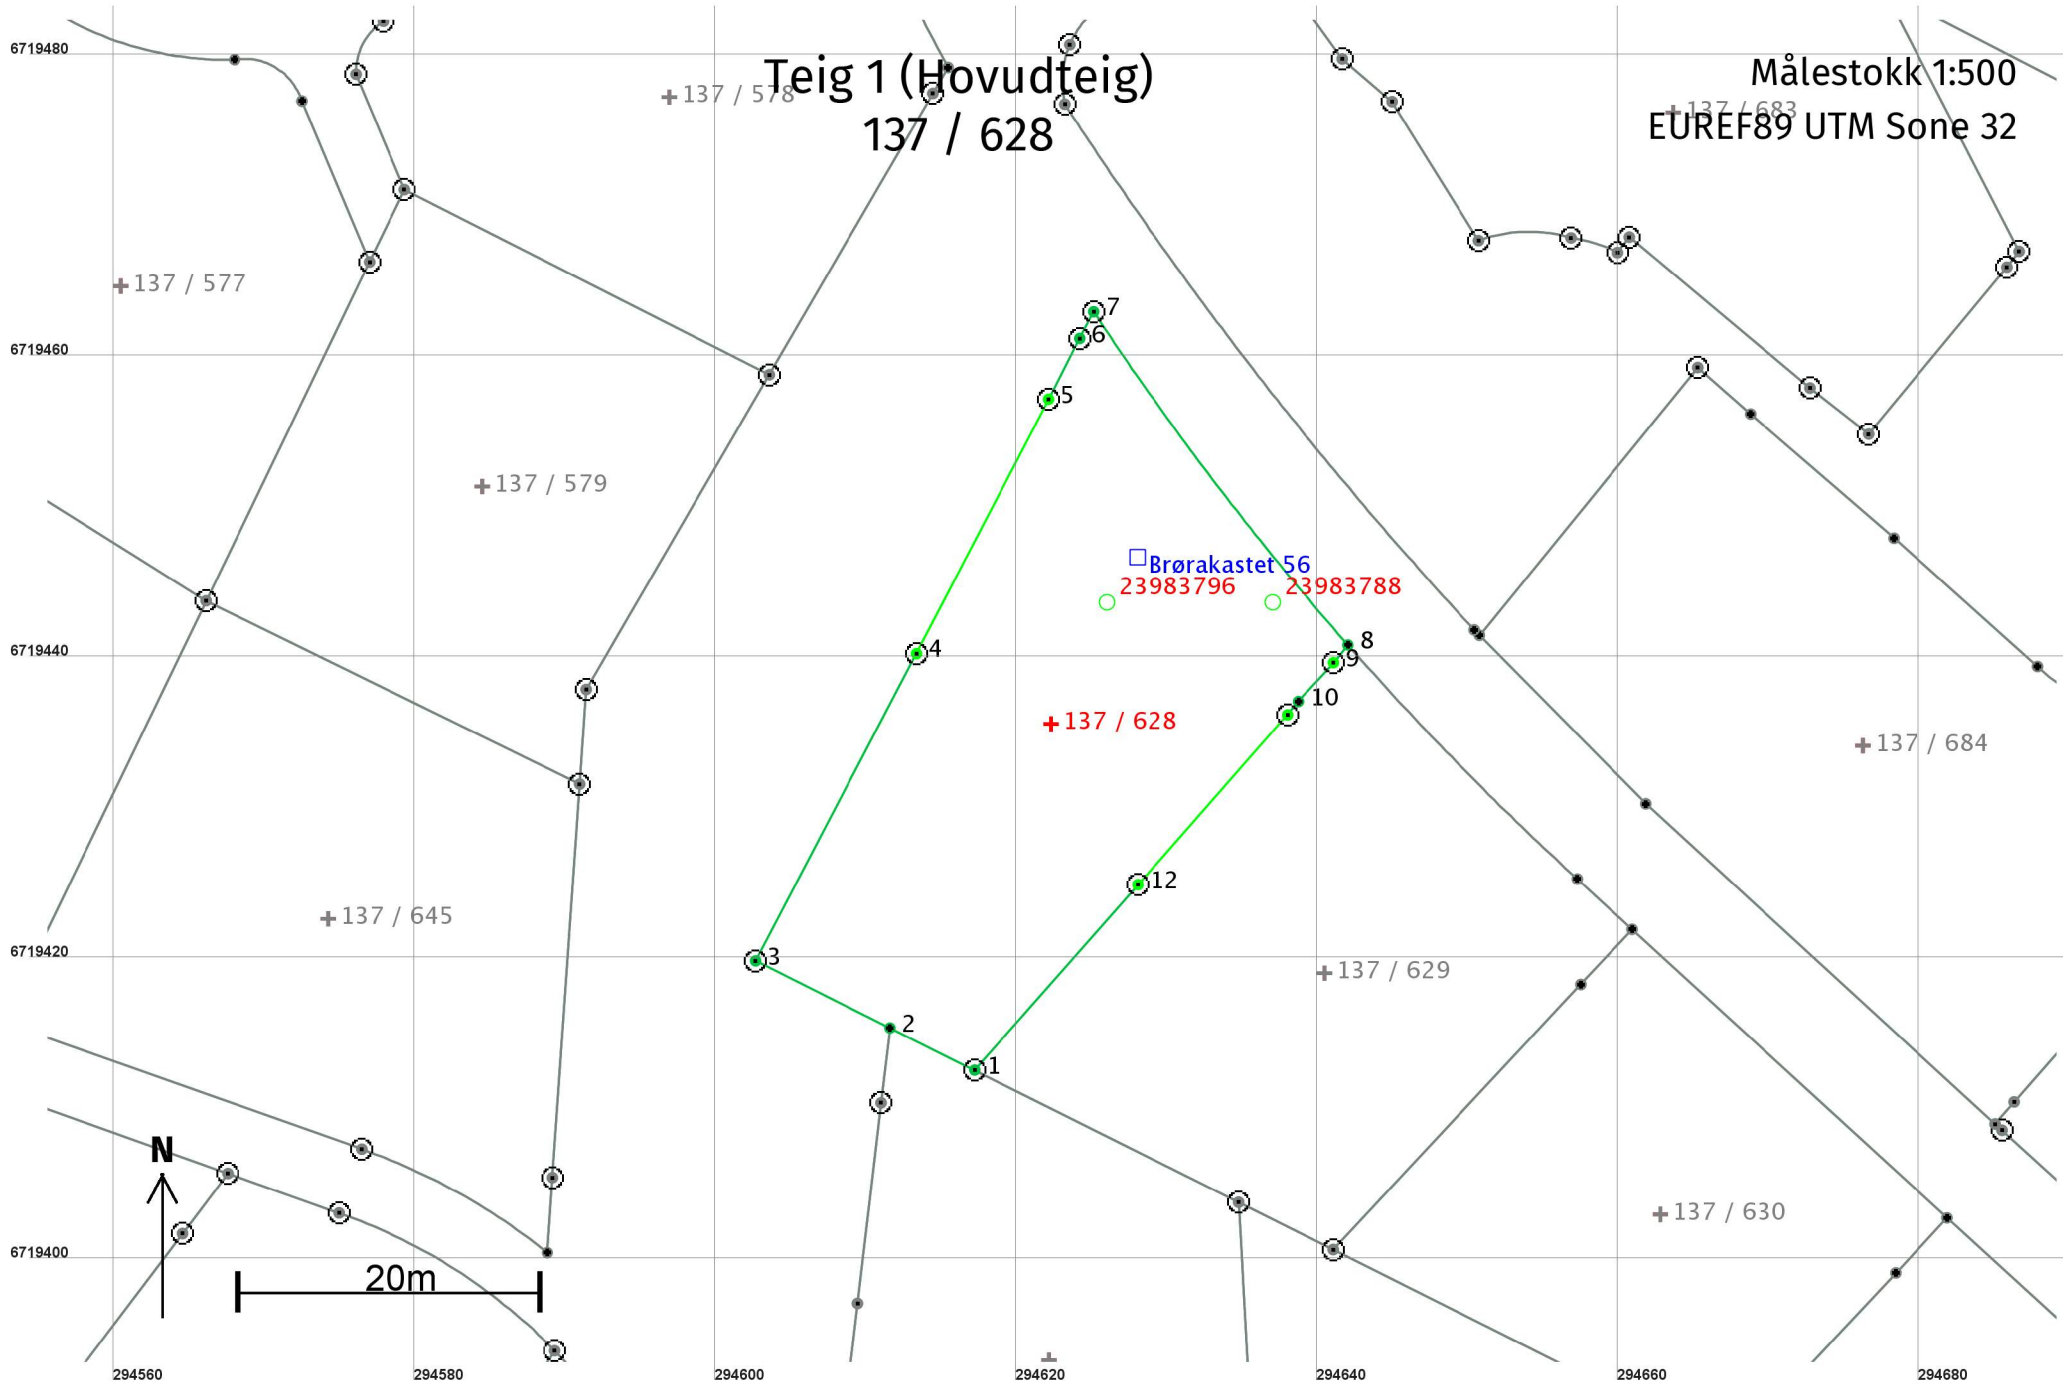

Teig 1 (Hovudteig)
137 / 628

Målestokk 1:500
EUREF89 UTM Sone 32

Areal og koordinatar**Areal:** 897,8**Arealmerknad:****Representasjonspunkt:** **Koordinatsystem:** EUREF89 UTM Sone 32**Nord:** 6719436**Aust:** 294622**Grensepunkt / Grenselinje****Ytre avgrensing**

Løpenr	Nord	Aust	Grensemerke nedsett i / Lengde (m)	Grensepunkttype / Linjeinformasjon	Målemetode	Nøyaktighet (SD i cm)	Radius
1	6719412,93	294617,19	6,27	Offentleg godkjent grensemerke	12 Terrengmålt: Teodolitt med elektronisk avstandsmålar	14	
2	6719415,73	294611,58	9,98	Umerkt	11 Terrengmålt: Totalstasjon	13	
3	6719420,19	294602,65	23,03	Offentleg godkjent grensemerke	12 Terrengmålt: Teodolitt med elektronisk avstandsmålar	14	
4	6719440,58	294613,34	19,03	Fjell Offentleg godkjent grensemerke	96 GPS kinematisk (Real time kinematic)	10	
5	6719457,48	294622,11	4,53	Fjell Offentleg godkjent grensemerke	96 GPS kinematisk (Real time kinematic)	10	
6	6719461,51	294624,18	1,99	Offentleg godkjent grensemerke	12 Terrengmålt: Teodolitt med elektronisk avstandsmålar	14	
7	6719463,28	294625,10	27,85	Offentleg godkjent grensemerke	12 Terrengmålt: Teodolitt med elektronisk avstandsmålar	14	-202,02
8	6719441,16	294641,99	1,51	Umerkt	12 Terrengmålt: Teodolitt med elektronisk avstandsmålar	14	
9	6719439,99	294641,04	3,49	Fjell Offentleg godkjent grensemerke	96 GPS kinematisk (Real time kinematic)	10	
10	6719437,41	294638,69	1,14	Umerkt	10 Terrengmålt	14	
11	6719436,52	294637,98	15,03	Fjell Offentleg godkjent grensemerke	96 GPS kinematisk (Real time kinematic)	10	
12	6719425,25	294628,04	16,41	Fjell Offentleg godkjent grensemerke	96 GPS kinematisk (Real time kinematic)	10	