


1:100

Fasade Nord-øst

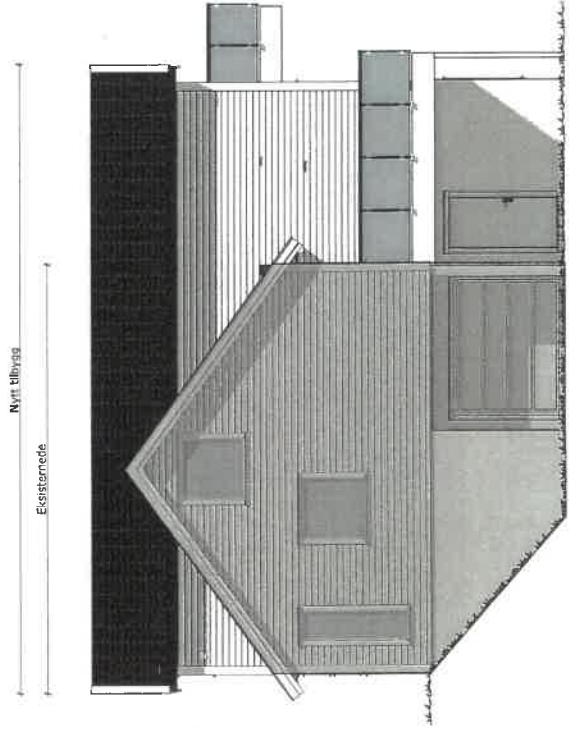

1:100

Fasade Nord-vest

MERKNADER:

Forbehold: Det tas forbehold om mulig nedordnet himling p.p.p. tekniske foringer. Anskaler er beregnet ut fra tegning og er oppgitt iht. NS3940. Tekniske forhold i bygningmessig utførelse kan påvirke arealer i mindre grad.

Besøket i en fhu skal oppføres med skorstein. Kravet gjelder ikke dersom boenheten oppføres med vannbåren varme. Unntak for skorstein forutsetter at vannbåren varme dekker minimum behov for romoppvarming i stue eller tilsvarende rom. Det kan benyttes annen oppvarming på badetrom, soverom eller rom som skal holde lavere innetemperatur. Det er ikke krav til vannbårent varmebatteri for ventilasjonen, og det omfatter heller ikke oppvarming av varmt tappevann.

Det er beregnet sikkerhetsplass på vinduer/balkonger med brenningshøyde mindre enn 0,6 m i områder der det er angitt terrasser/utebasser. Dette kan fravike fra perspektiver i huskatalogen og det kommer fram av der- og vindusskjema hvilke vinduer/balkonger dette gjelder.

Sikkerhetsplass leveres iht. Plan og bygningstegning og glassbransjens anbefalinger.

Prosjektering iht TEK 17.

NB! Før bestilling av kapitalvarer som vindu, presett, takstoler etc. vil det være behov for en arbeidsoppgave slik at underlaget er gjennomprøvet for best mulig sikkerhet i utøringen av disse. Dette gjelder spesielt for tak og vindu. Det vil som kan oppstå hvis bestilling blir gjort på et underlag som ikke er detaljprosjektert.

A	25.10.21	Endring iht. mail	SØ	
Index	Dato	Beskrivelse	Sign	Kontr.

Opplysnings BRÅ:	BYA:	VOLUM:
m 2	m 2	m 3
BRÅ K01 + U01 + H01 + H02 + L0FT:	BRÅ T0TTALT:	ENERGIMERKE
U01 + H01 + H02 m ²	TR 2	
P-ROM:	Umyttelse %BYA:	
m 2	m 2	

BYGGEKOMMUNE:	GNR/BNR:	POSTNR:	POSTSTED:
Alver	137/253	5911	
ADRESSE:			MOH:
Alvermarka 6			
TEGNET AV:	KONTROLLERT AV:	DATO:	FORMAT:
SØ		25.10.21	A3

PROSJEKT:	Tilbygg Alvermarka 6	PROSJEKTNR.:	21-0631
TEGNINGEN VISER:	Fasader	TEGNING NR.:	ARK-2-3-02
STATUS:	Byggemelding	MÅLSTOKK:	1:100

TILTAKSHAVER:
Isabel Linde Jensen og Alexander Aasen

BYGGEFIRMA:


INGENIØR- OG ARKITEKTFIRMEN NORGESHUS AS, PB 161, 7223 MELHUS, TEL: 72 85 69 00
TEGNINGEN ER BESKRYTT ETTER LOV OM OPPHÅVSTETT OG EIES AV NORGESHUS AS. TEGNINGER SKAL IKKE BENYTTES UTEN VÅR TILLATELSE. TEGNINGEN GJELDER IKKE SOM ARBEIDSTEGNING.
REV.