


VISER DETALJER DELER AV PLANLØSNING, HVOR NYE VINDUER SETTES INN, FOR ØVRIG PLANLØSNING ER BASERT PÅ SKISSER FRA EIER, SLIK DET ER I DAG.

FASADE NORD ØST

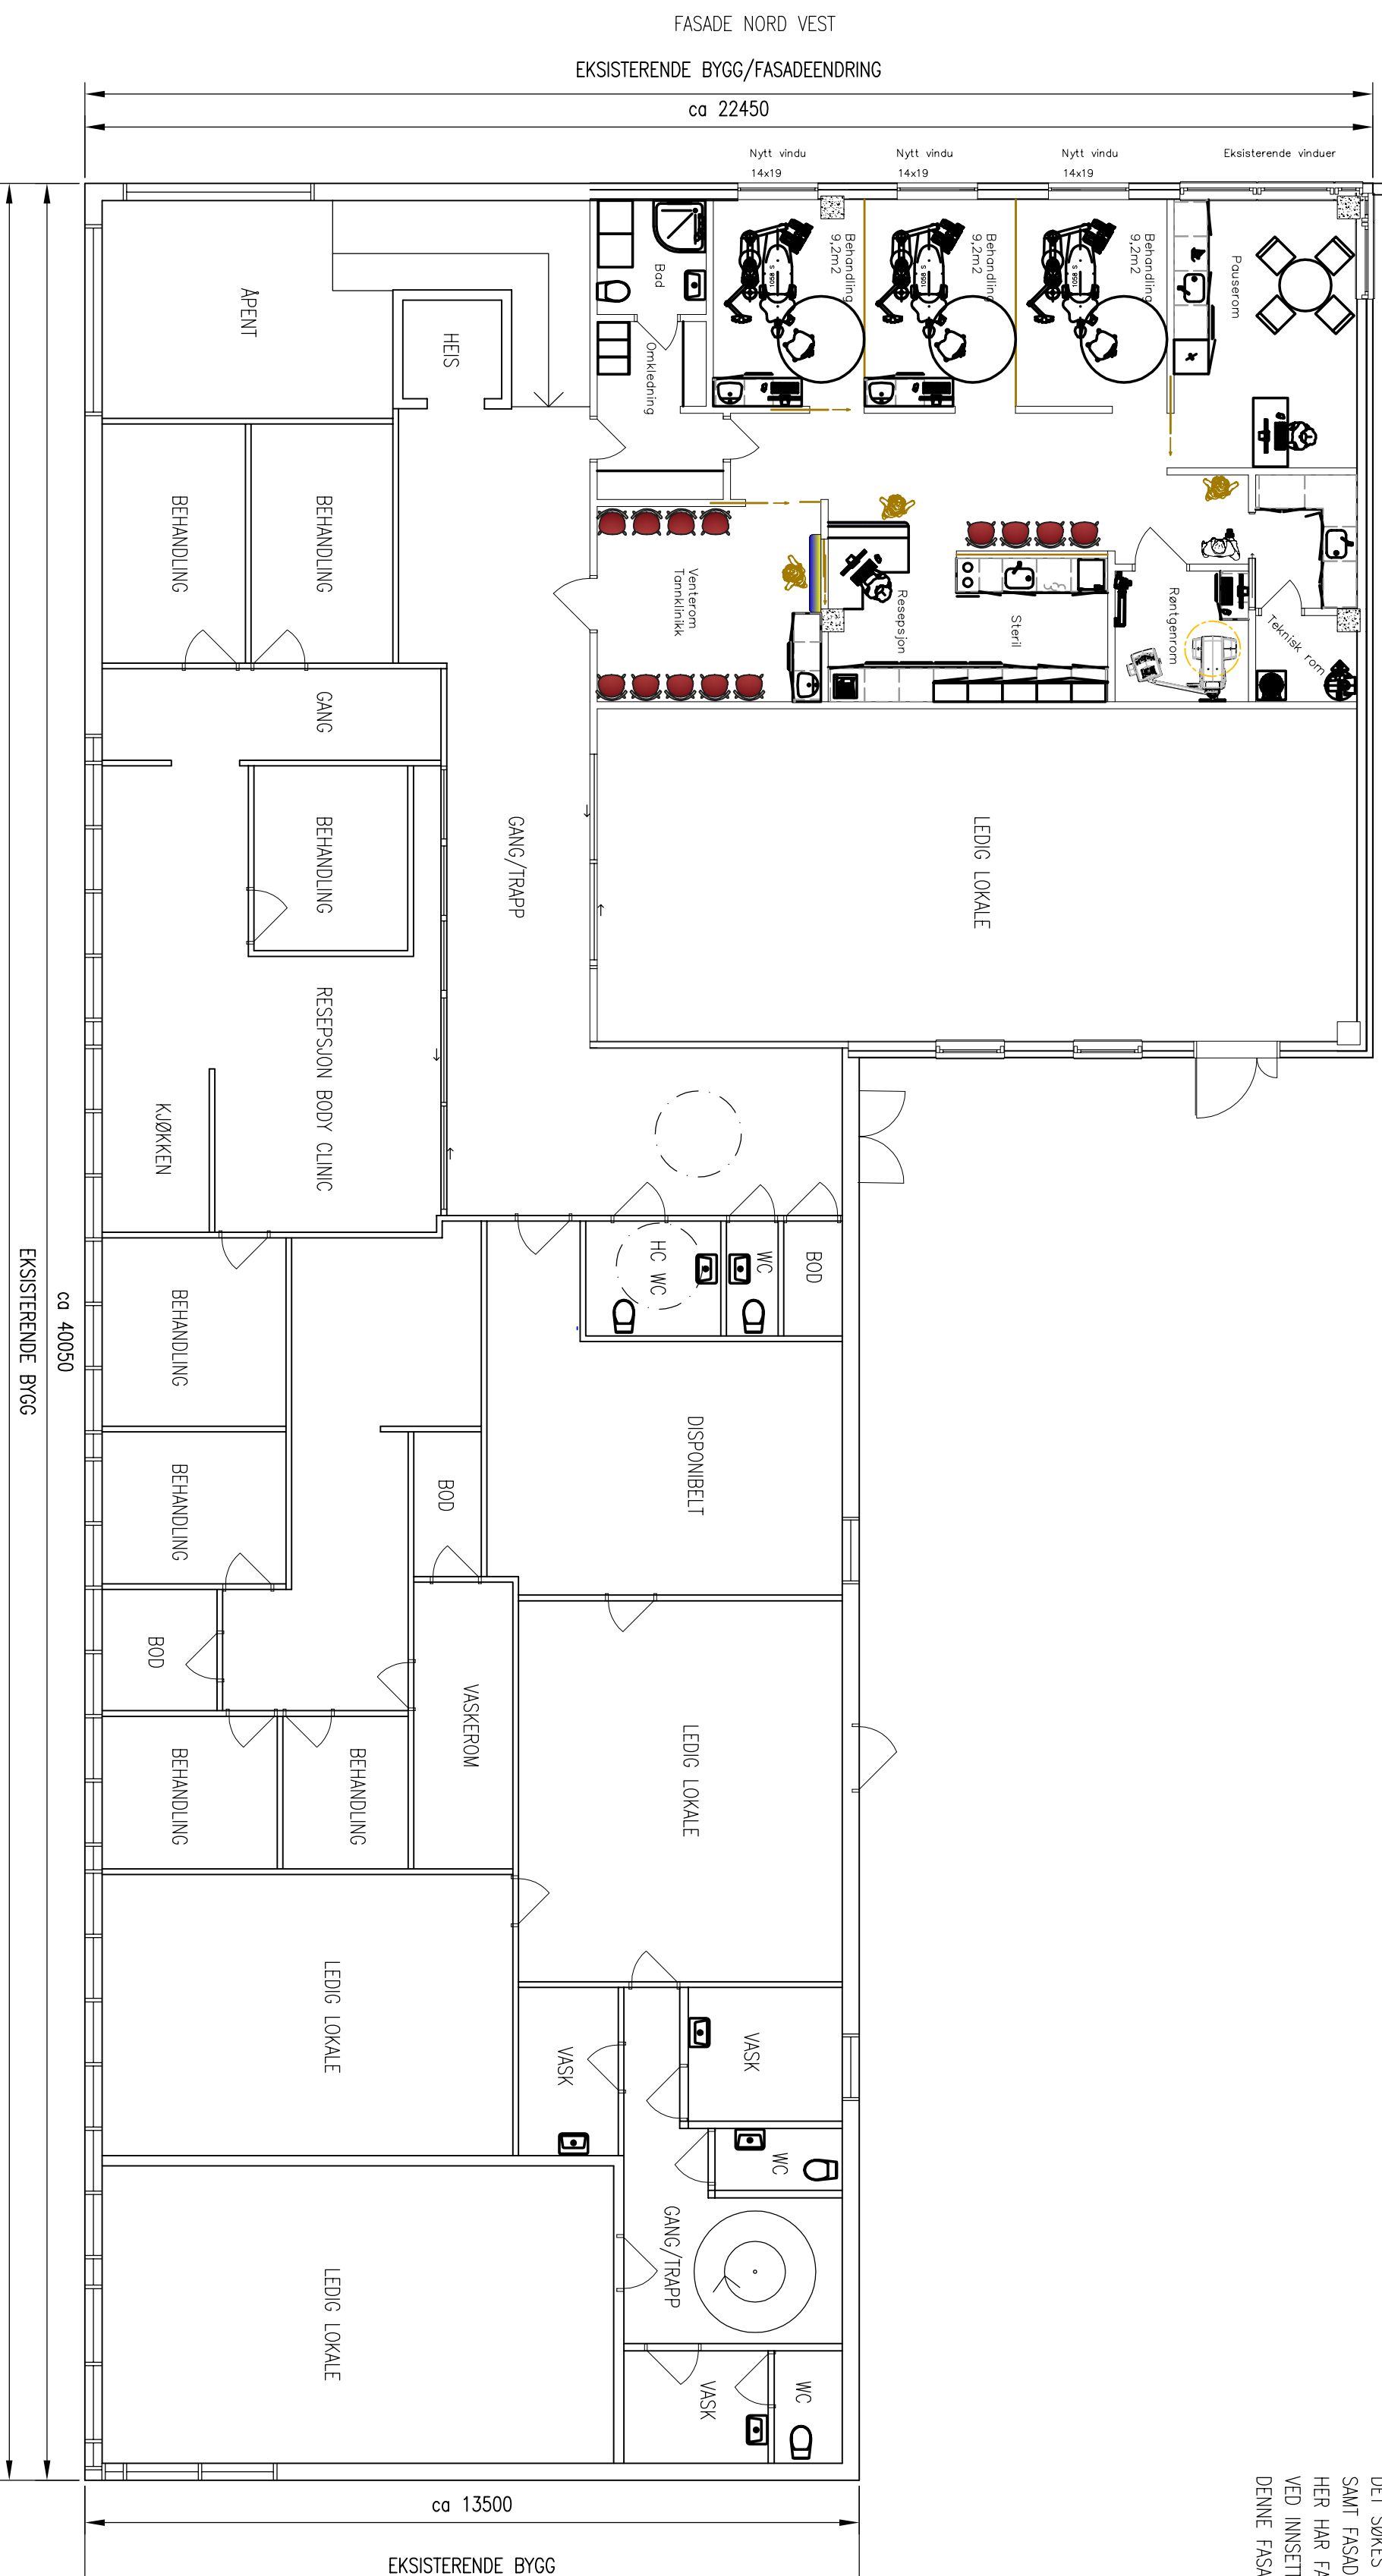

FASADE SØR VEST  
2. PLAN

NB: DET VISES TIL TIDLIGERE BYGGEGODKJENDE TEGNINGER AV BYGGET. TEGNINGER ER BASERT PÅ DISSE, SAMT SKISSER UTFARBEIDET TIL KUNDE AV ARKITEKT, OG BASISKART. VI HAR FÅTT ROMBEMÅLINGER FRA KUNDE. DET SØKES FASADEENDRING FOR INNSETTING AV 3 STK VINDUER PÅ 2. PLAN MOT VEST, SAMT FASADE MOT VEST PÅ 1. PLAN KLES MED FLUS TILSVARENDE RESTEN AV BYGGET. HER HAR FASADEN TIDLIGERE VÆRT DELVIS INNTILFYLTT PÅ GRUNN AV VEG. VED INNSETTING AV 3 STK. NYE VINDUER PÅ 2. PLAN MA EKSISTERENDE SKILTET PÅ DENNE FASADEN FLYTTES, SOM ILLUSTRERT PÅ FASADETEGNING.

NB!  
DERSOM ANNET IKKE ER BESKREVET, KAN TEGNINGEN KUN BRUKES SOM SØKNADSTEGNING. I BYGGESAK. ARBEIDSTEGNINGER MA PROSJEKTERES OG LEVERES SEPARAT.

04.11.21/LAH  
DATE/SIGN  
OBS!  
\* TEGNINGEN KAN PRINTES I FEIL SKALA  
\* IKKE TA MAL DIREKTE PÅ TEGNING  
\* BRUK BARE OPPGITTE MAL

ENCASA AS, SØKN.TEGN.  
GBNR. 188/78, ALVER  
PROJECT NO.: 2021159

FASADEENDRING  
2. PLAN  
DRAWING NO.: 2021159A01

SCALE: 1:100  
FORMAT: A2  
DRAWN: LAH  
DATE: 03.09.21  
CHECKED: PKT  
DATE: 07.09.21

REV.	DESCRIPTION	DATE/SIGN
A	ENDRING VINDUER	04.11.21/LAH

ARKOCONSULT AS, Postboks 103, 5291 Valesst.f. Tel.: 56390003 – Fax.: 56191130 – Mob.: 93241511 Mail: post@arkoconsult.no – Orgnr.: 918269665 MVA	