

**For matrikkeleining:**

Kommune:	4631 - ALVER	Utskriftsdato / klokkeslett:	10.11.2021 kl. 13:08
Gardsnummer:	172	Produsert av:	Liv Berit Ones
Bruksnummer:	221	Attestert av:	Alver kommune

Orientering om matrikelbrev

Matrikelbrevet er heimla i «Lov om eigedomsregistrering» (matrikellova) av 17. juni 2005. Etter definisjonen i matrikellova § 3 d) er matrikelbrevet ei attestert utskrift av matrikkelen som viser alle registrerte opplysningar om ei matrikkeleining ved oppgjeven dato.

Om heilskap og nøyaktigheit i matrikelbrevet

Matrikkelen vart etablert ved konvertering av data frå tidlegare register. Det kan variere kor gode slike data er med omsyn til heilskap og nøyaktigheit. I enkelte tilfelle kan grensepunkt og grenselinjer mangle heilt eller delvis, eller vere feil registrerte. Det kan også vere feil og manglar ved registrert bygnings- og adresseinformasjon. Heilskap og kartfestingsnøyaktigheit er oftast betre innanfor enn utanfor tettbygde strøk. Ver merksam på at oppgjeve areal for mange matrikkeleiningar og bygg er usikre.

For utfyllande informasjon: www.kartverket.no/matrikelbrev

Matrikkeleining

Matrikkeleiningstype: Grunneigedom
Bruksnamn: 04.11.2021
Etableringsdato: 0
Skyld: Ja
Er tinglyst: Nei
Har festegrunnar: Nei
Er seksjonert: Nei

Det er ikkje registrert bygg på matrikkeleininga.

Arealrapport

Tekst Areal Kommentar
Utrekna areal for 172 / 221 770,8 m2

Eigarforhold

Tinglyste eigarforhold

Rolle	Status	Føds.d./org.nr	Namn	Brukseinin	Adresse	Andel
Heimelshavar		997346785	SEIM EIENDOMSUTVIKLING AS		Nesbrekka 28 5912 SEIM	1 / 1

Oversikt over teigar

(EUREF89 UTM Sone 32)

Løpenr	Type	Hovudteig	Nord	Aust	Høgde	Areal	Merknader
1	Teig	Ja	6726064	295895		770,8 m2	


Forretningar der matrikkeleininga er involvert

Forretning	Forretningsdokumentdato	Tinglysing	Matrikkelføring
Forretningstype	Kommunal saksreferanse	Status	Signatur
Årsak til feilretting	Nettadresse (URL)	Endra dato	Dato
Endre eigenskap	01.11.2021		onesliv 10.11.2021
Annan forretningstype	2021/8455		
		Rolle	Arealending
		Avgjevar	4631 - 172/221
			0

Forretning Forretningstype Årsak til feilretting	Forretningsdokumentdato Kommunal saksreferanse Nettadresse (URL) Annann referanse	Status	Tinglysing	Endra dato	Matrikkelføring Signatur Dato
Opprett ny grunneigedom ved frådeling Oppmålingsforretning	01.11.2021 2021/8455	Tinglyst	06.11.2021	onesliv 02.11.2021	
		Rolle	Matrikkeleining	Arealendring	
		Avgjevar	4631 - 172/66	-770,8	
		Mottakar	4631 - 172/221	770,8	

Forretningar der matrikkeleininga er berørt

Forretning Forretningstype Årsak til feilretting	Forretningsdokumentdato Kommunal saksreferanse Nettadresse (URL) Annann referanse	Status	Tinglysing	Endra dato	Matrikkelføring Signatur Dato
Opprett ny grunneigedom ved frådeling Oppmålingsforretning	01.11.2021 2021/8455	Tinglyst	06.11.2021	onesliv 02.11.2021	
		Rolle	Matrikkeleining	Arealendring	
		Avgjevar	4631 - 172/66	-760,7	
		Mottakar	4631 - 172/222	760,7	
		Berørt	4631 - 172/221	0	

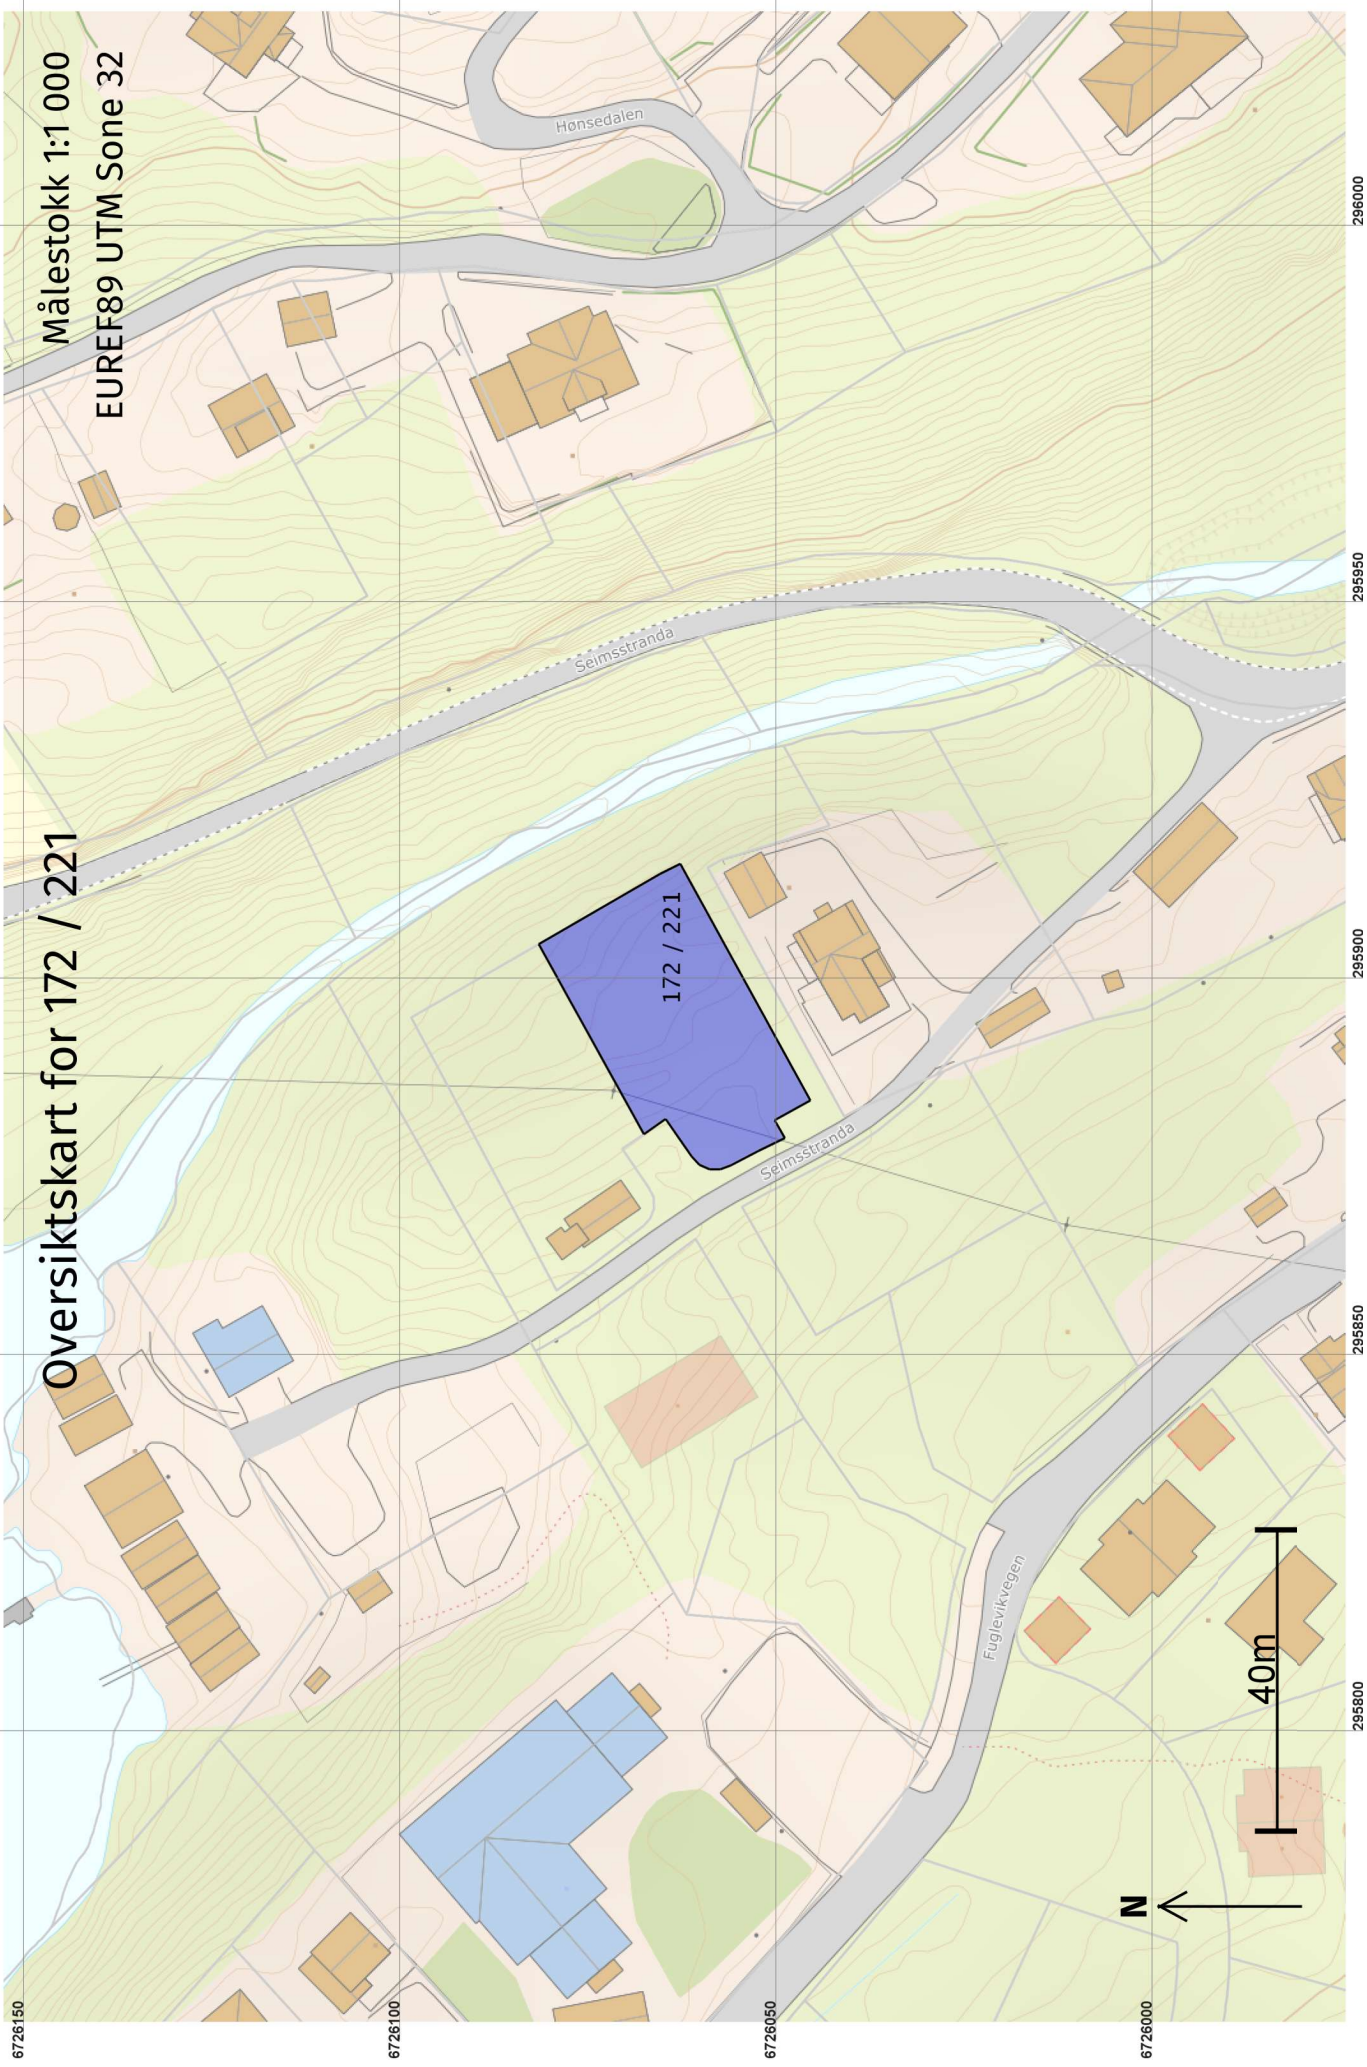

Målestokk 1:1 000
EUREF89 UTM Sone 32

Oversiktskart for 172 / 221

6726150

6726100

6726050

6726000


295800

295850

295900

295950

296000

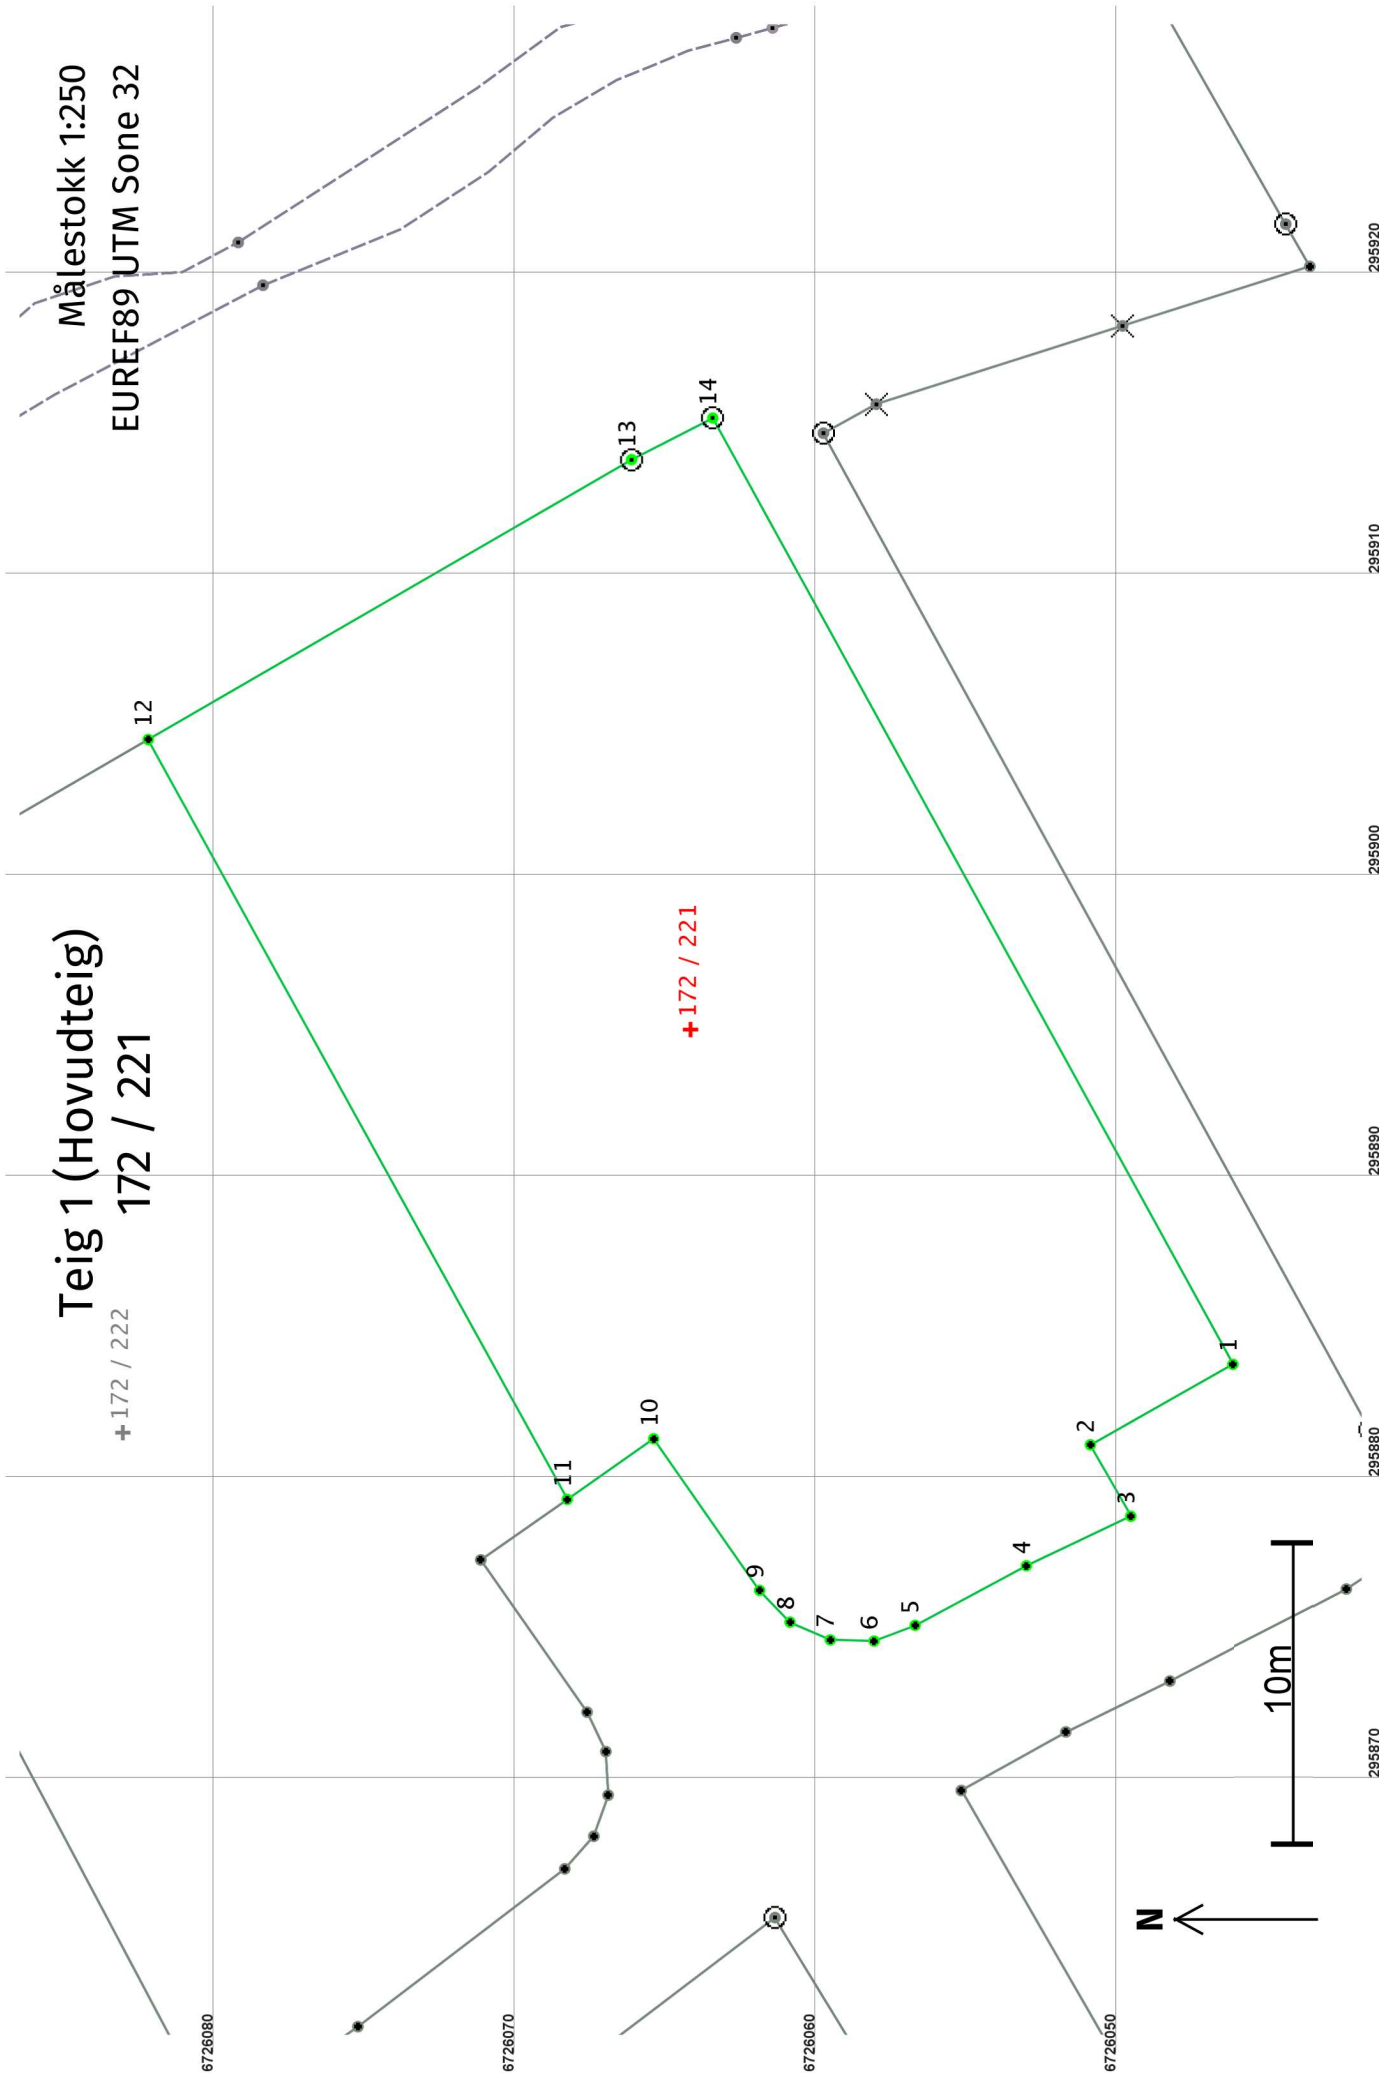

Areal og koordinatar

Areal: 770,8

Arealmerknad:

Representasjonssystem: EUREF89 UTM Sone 32

Nord: 6726064

Aust: 295895

Grensepunkt / Grenselinje**Ytre avgrensing**

Løpenr	Nord	Aust	Grensemerke nedsett i / Lengde (m)	Grensepunkttype / Linjeinformasjon	Målemetode	Nøyaktighet (SD i cm)	Radius
1	6726046,35	295883,70		Umerkt	69 Utrekna	10	
2	6726051,08	295881,03	5,43	Umerkt	69 Utrekna	14	
3	6726049,74	295878,66	2,72	Umerkt	69 Utrekna	10	
4	6726053,21	295877,02	3,84	Umerkt	69 Utrekna	14	
5	6726056,90	295875,04	4,19	Umerkt	69 Utrekna	10	
6	6726058,26	295874,52	1,46	Umerkt	69 Utrekna	14	
7	6726059,72	295874,56	1,46	Umerkt	69 Utrekna	10	
8	6726061,05	295875,15	1,46	Umerkt	69 Utrekna	14	
9	6726062,06	295876,20	1,46	Umerkt	69 Utrekna	10	
10	6726065,58	295881,23	6,14	Umerkt	69 Utrekna	14	
11	6726068,45	295879,22	3,50	Umerkt	69 Utrekna	10	
12	6726082,36	295904,43	28,80	Umerkt	69 Utrekna	14	
13	6726066,31	295913,72	18,54	Fjell	69 Utrekna	10	
			3,03	Offentleg godkjent grensemerke	96 GPS kinematisk (Real time kinematic)	14	

Løpenr	Nord	Aust	Grensemerke nedsett i / Lengde (m) Linjeinformasjon	Målemetode	Nøyaktighet (SD i cm)	Radius
14	6726063,62	295915,10	Jord Offentleg godkjent grensemerke 35,84	96 GPS kinematisk (Real time kinematic)	10	14