



Oversiktskart for 196 / 74

Målestokk 1:1 000
EUREF89 UTM Sone 32

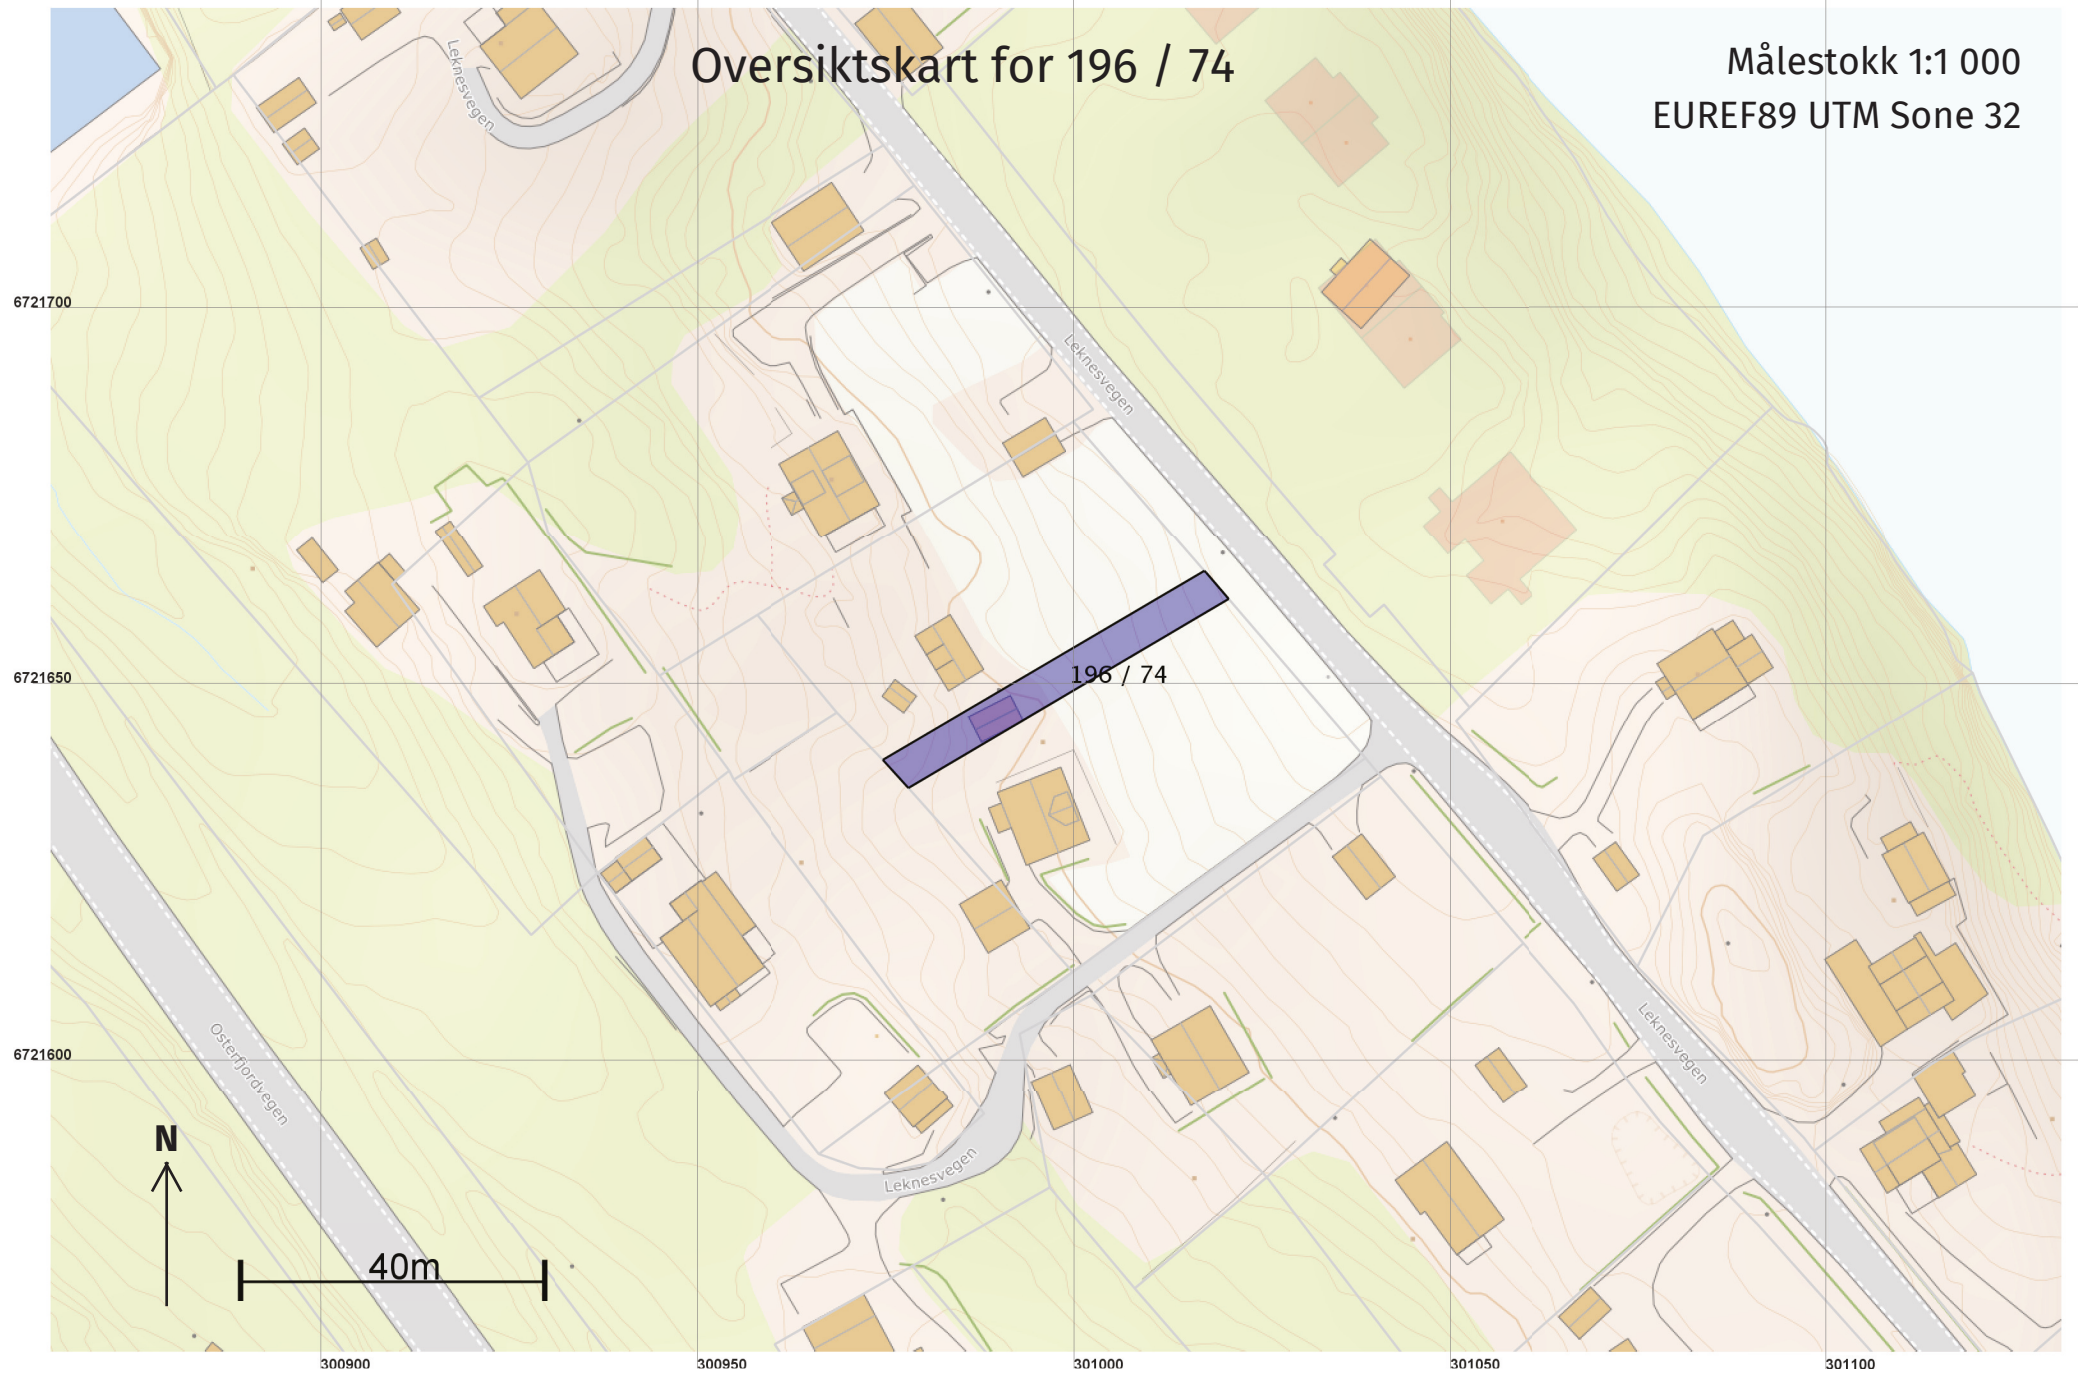

Teig 1 (Hovedteig) 196 / 74

Målestokk 1:250
EUREF89 UTM Sone 32

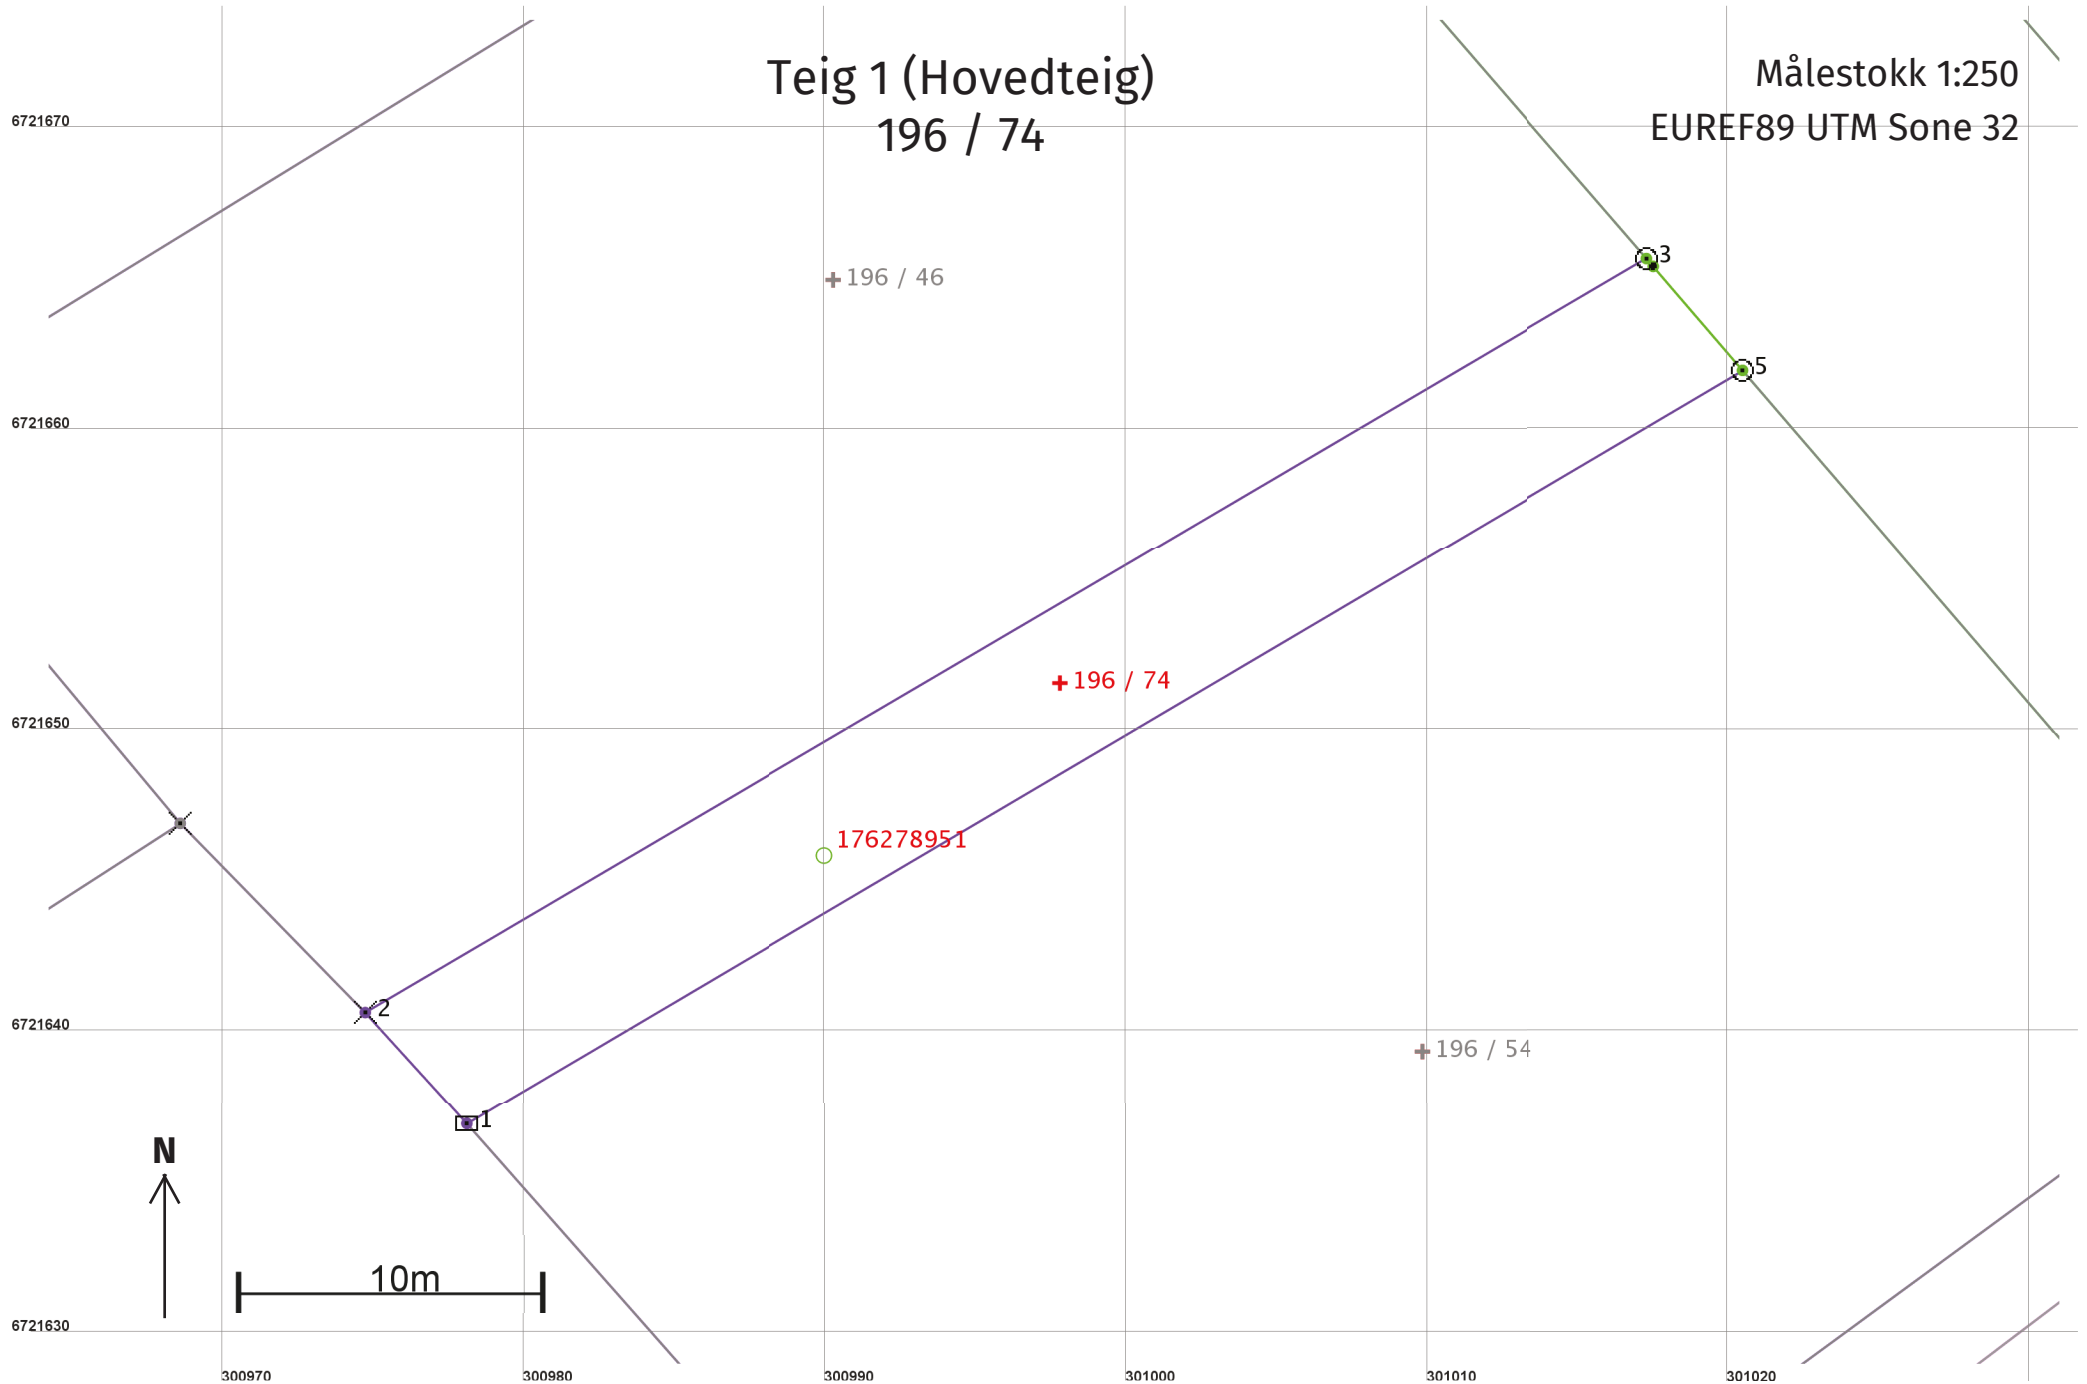

Areal og koordinater

Areal: 239,8

Arealmerknad:

Representasjonspunkt: **Koordinatsystem:** EUREF89 UTM Sone 32

Nord: 6721652 **Øst:** 300998

Grensepunkt / Grenselinje

Ytre avgrensing

Løpenr	Nord	Øst	Grensemerke nedsatt i / Lengde (m)	Grensepunkttype / Linjeinformasjon	Målemetode	Nøyaktighet (SD i cm)	Radius
1	6721637,07	300978,13	Jord 5,03	Stein eller røys	55 Digitalisert på dig.bord fra strek-kart: Papirkopi	36	
2	6721640,79	300974,75	Jordfast stein 49,35	Kors	55 Digitalisert på dig.bord fra strek-kart: Papirkopi	36	
3	6721665,80	301017,30	Jord 0,35	Offentlig godkjent grensemerke	96 GPS kinematisk (Real time kinematic)	10	
4	6721665,54	301017,52		Umerket	96 GPS kinematisk (Real time kinematic)	10	
5	6721662,09	301020,48	Jord 49,19	Offentlig godkjent grensemerke	96 GPS kinematisk (Real time kinematic)	10	