




## Ovenfra

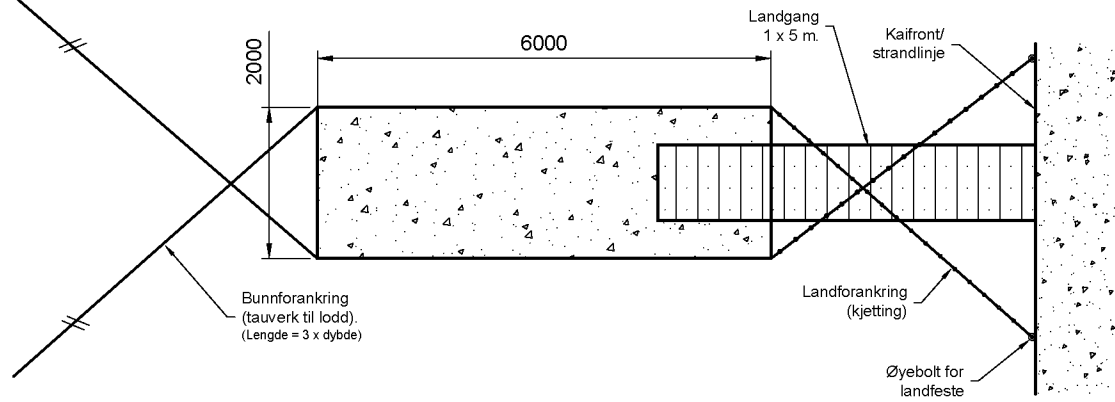

## Fra siden

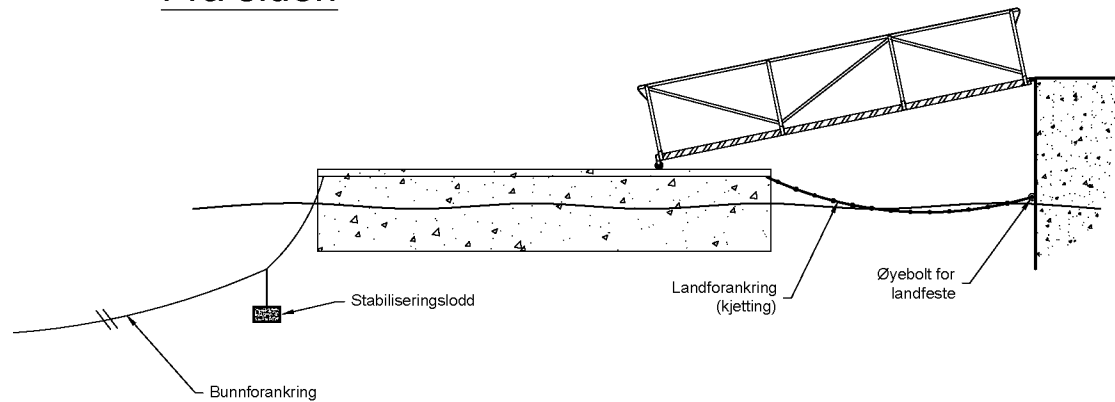

## Fra enden

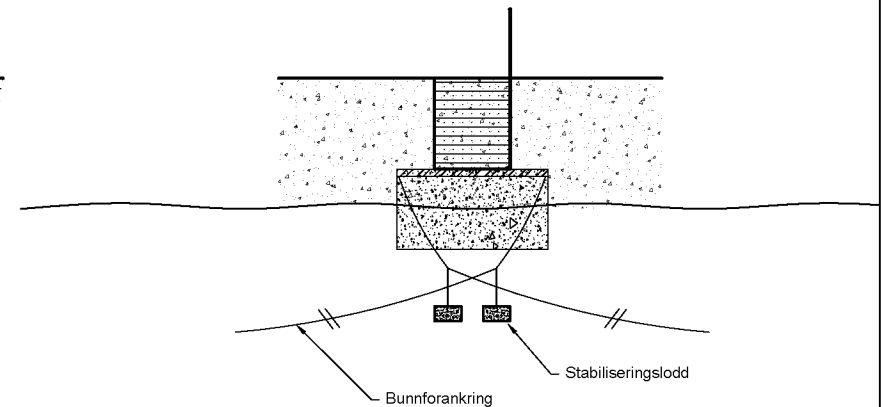

E3

Firma ALUTEC AS, Industrivegen 43, 5210 OS		
Prosjekt / kunde JAMAX flytebrygger		
Beskrivelse Tegning plan og snitt, enkel flytebrygge L=6 m x B=2 m.		
Tegnet av AK		Skala 1:100 (A4)
Dato 07.11.2016		Rev. 00