



Snitt B-B

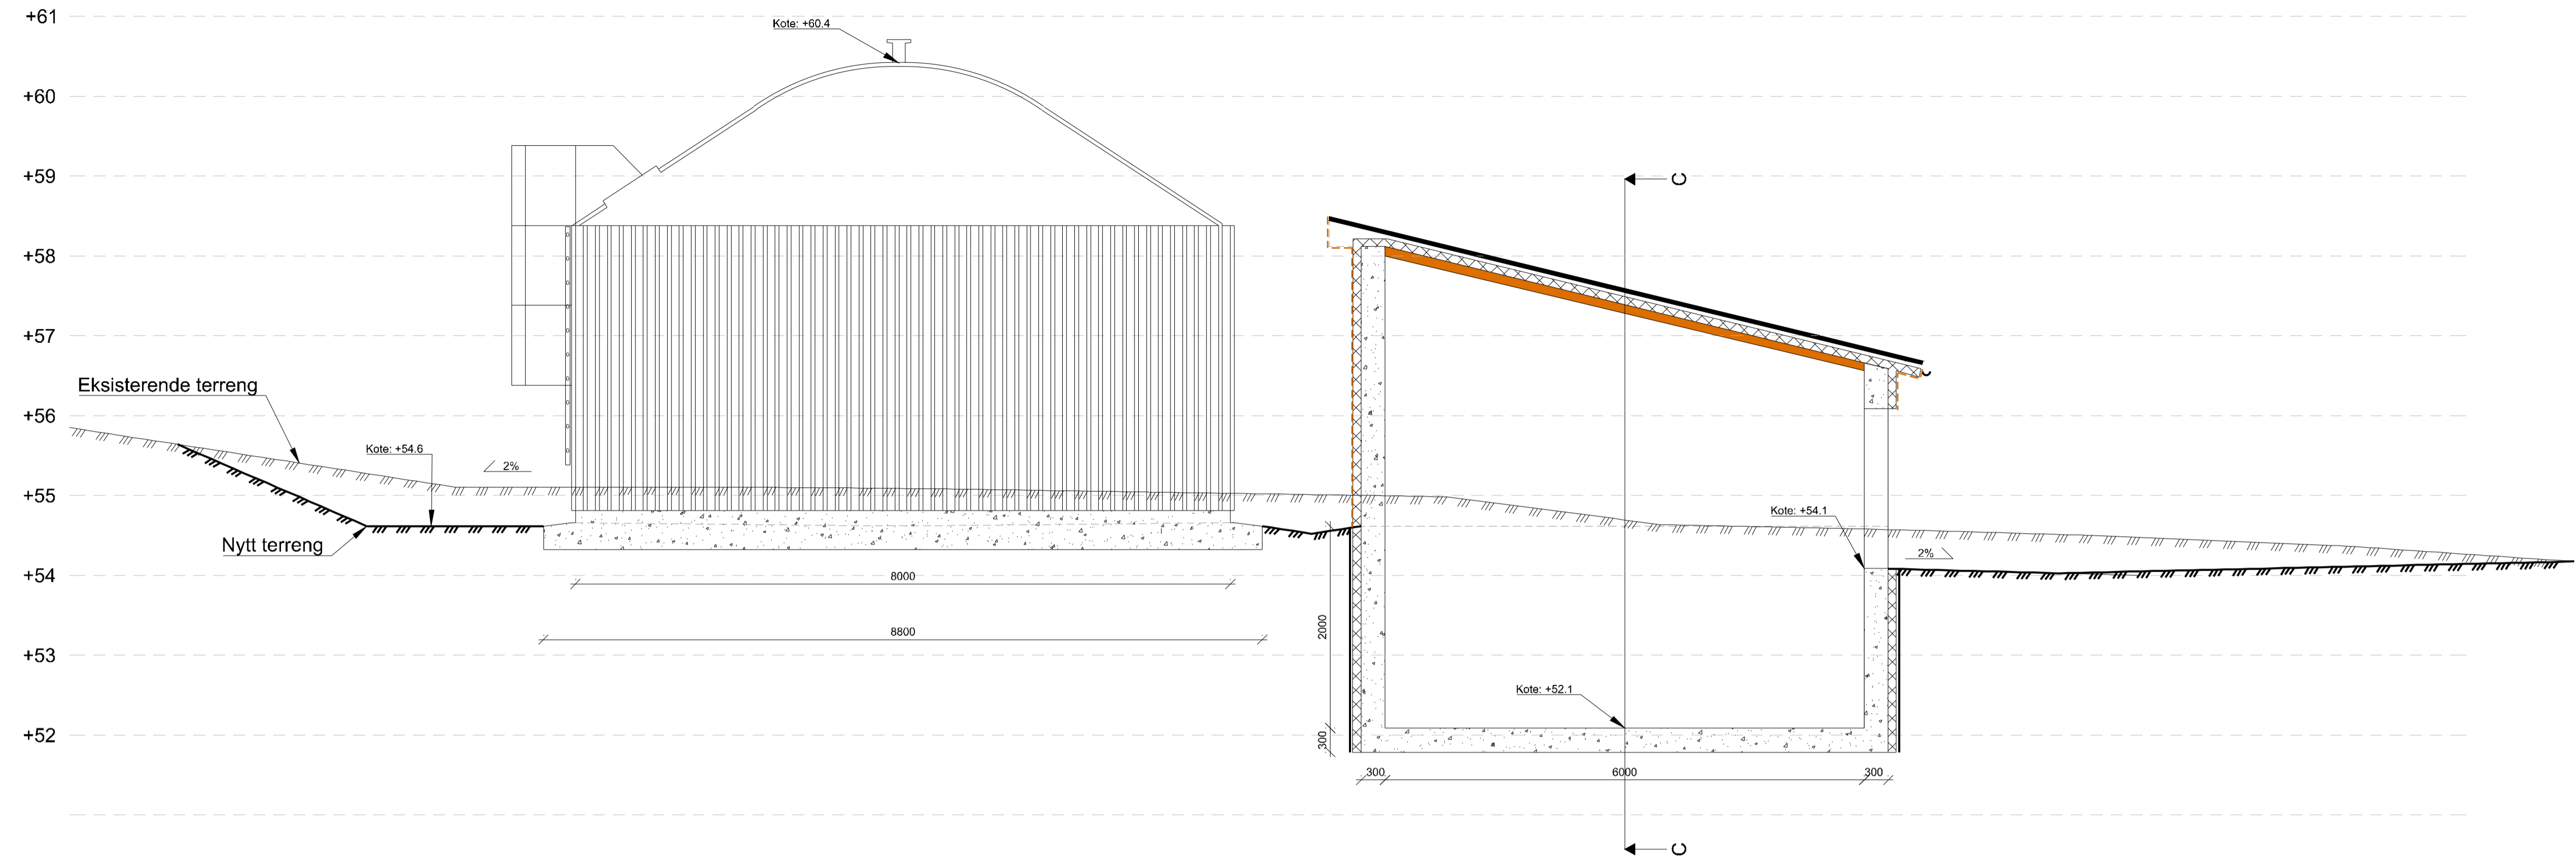

Snitt C-C

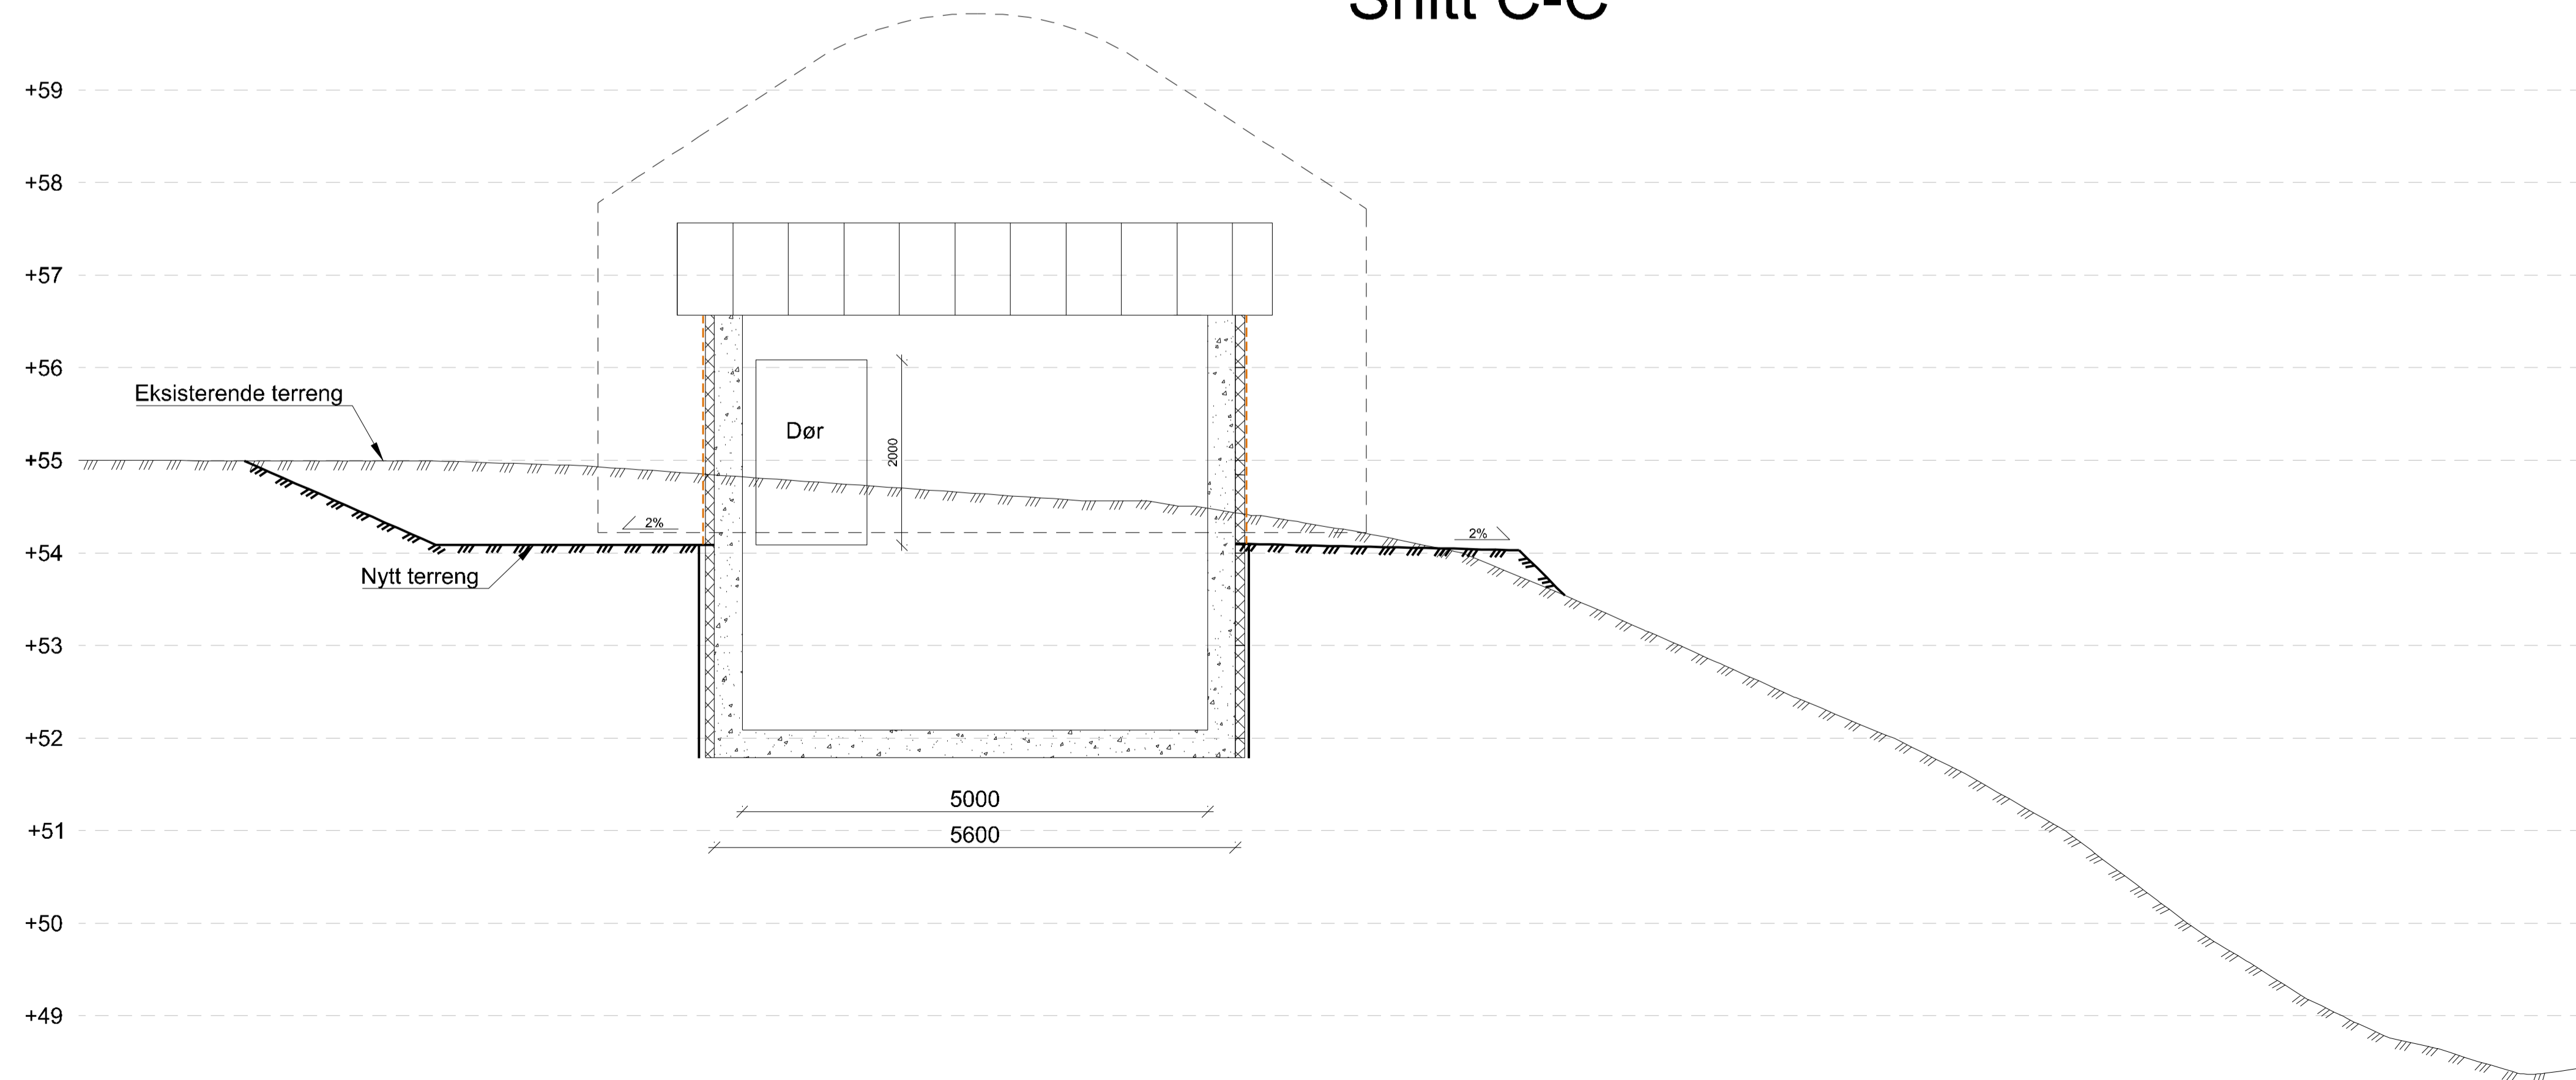

HENVISNING:

VA 202 for detaljert situasjonsplan med ortofoto.

Rev	Endring	Utført	Kontr.	Godkjent	Dato
1	For bruk til søknad om dispensasjoner				17.11.2021
	Oppdragsgiver			Prosjekteier	
	Alver kommune			Erling Matthiessen	
	Prosjektnavn			Målestokk	
	Brannvannkapasitet Frekhaug			1:50	
	Detaljsnitt			Arkformat	
	Snitt B - B og C - C			A1	
				Koordinatsystem	
				UTM32 / NN2000	
				Oppdragsnr.	
				10226118	
				Oppdragsleder	
				Torstein Dalen	
				Tegningsstatus	
				FOR SØKNAD	
Fagdisiplin	Tegningsnummer	Status	Rev		
W	VA212	B	1		

