


1 Sørøst
1 : 100

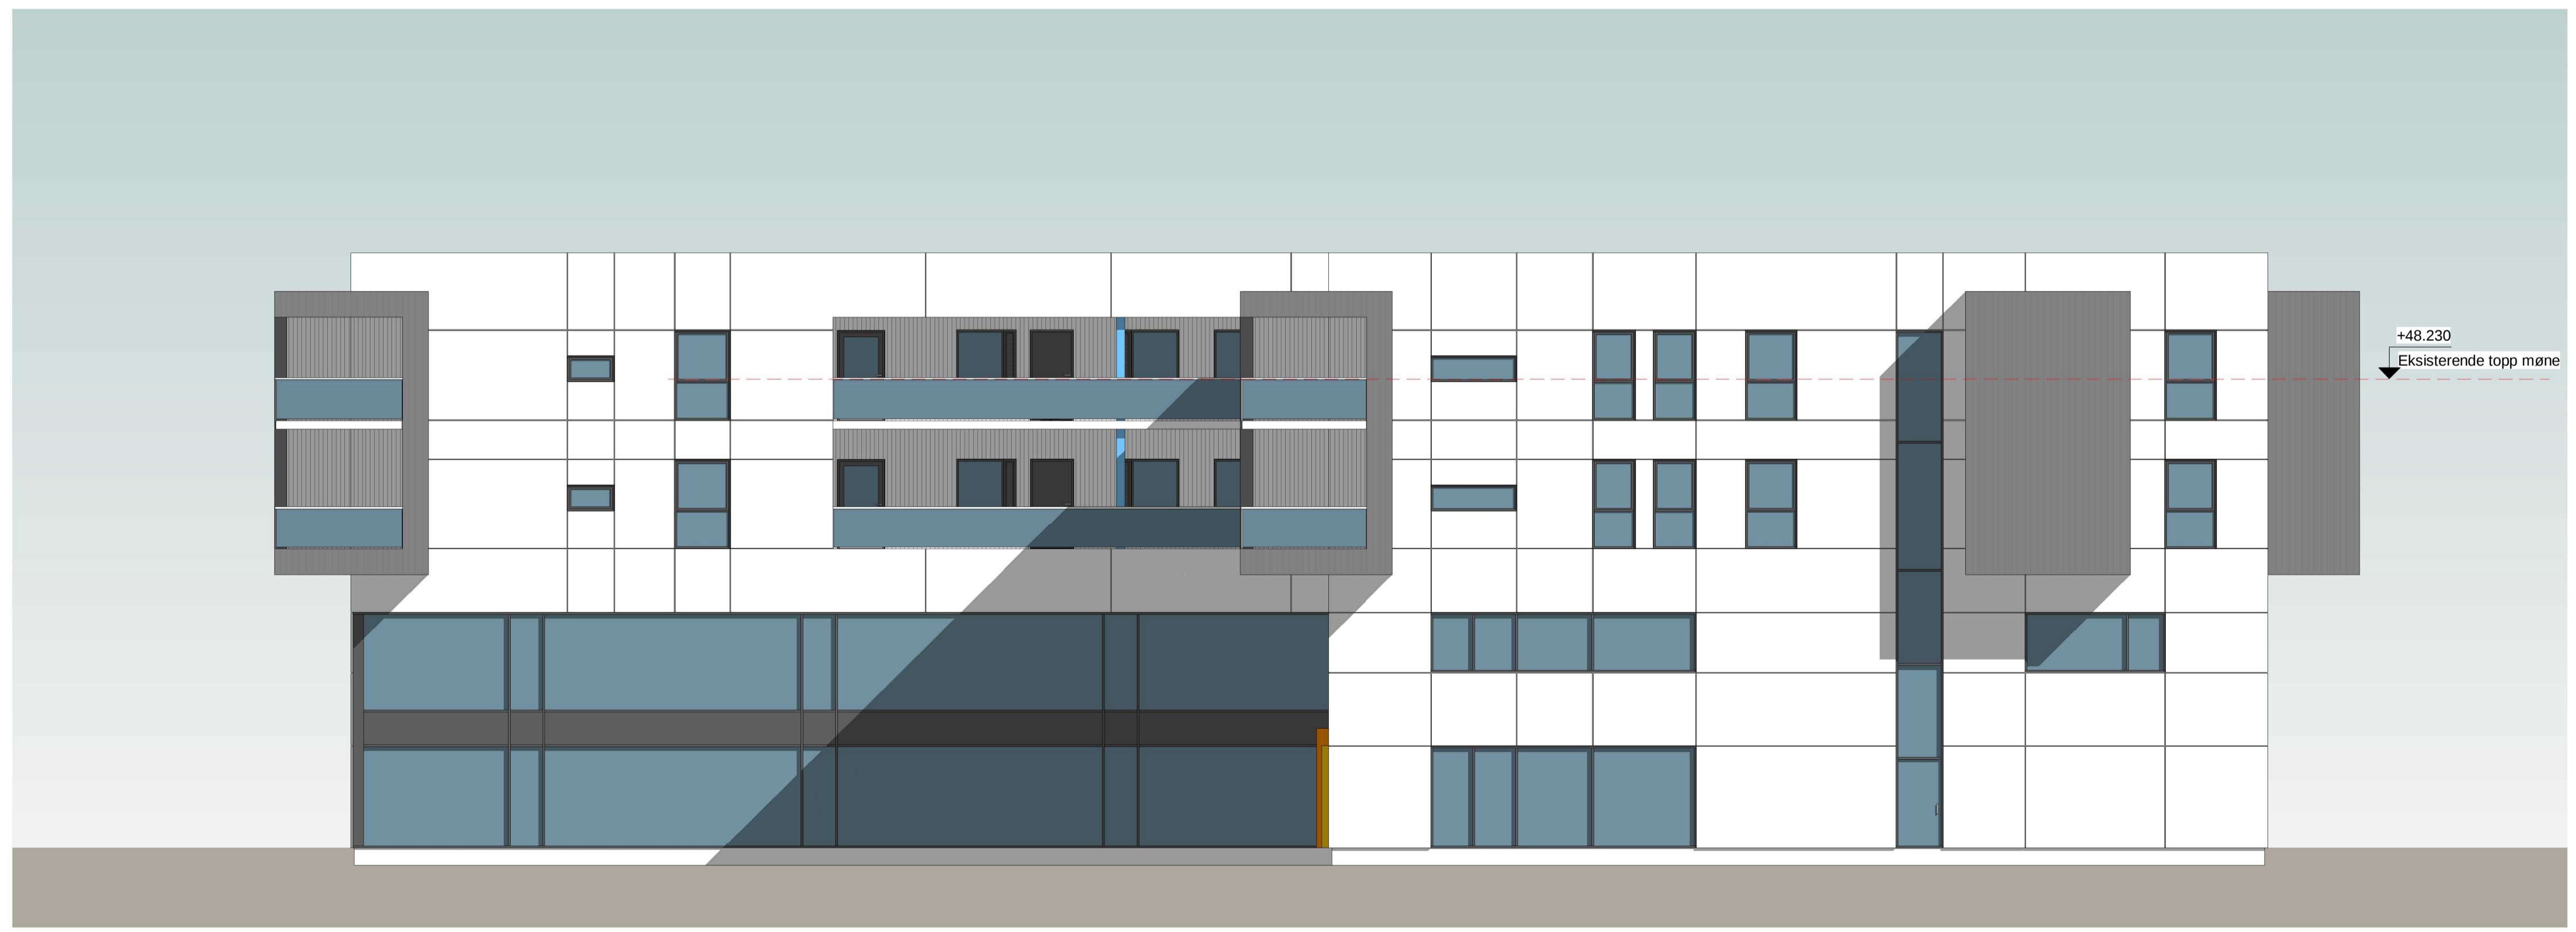

2 Nordøst
1 : 100

Prosjekteringsgruppe:

ARK :
RIB :
RV :
RE :
RIBr :
RIAku :

Rev.	Dato	Beskrivelse	Sign.	Kontroll
2	18.11.21	Endringer til ny planløsning		an
1	14.10.21	Endre farge opp. 2 angivelser i alle. 04. Utvikling og innføring i byggesak. nye lokasjoner. Faksimise i alle. Endre i alle		an

Fase: BYGGESØKNAD

Lokalisering:
Alver kommune
Gnr.323 Bnr.364

Tittel:
Lingjerde Eiendom AS

Påbygg
Havnevegen 29-31
Frekhaug

Prosjekt nr.: 1120 Tegningsnr.: A-20 50 02
Type tegning: Fasade Sørøst og Nordøst

Tegn.: SAN
Date: 09.12.20
Format: A1
Målestokk: 1 : 100
Kontroll: arkitekt
Sign.: RE
Kontroll: RE

Rev. 2

ARKITEKT
ROLV EIDE AS
Postboks 335 040 Steinkjer
E-post: rolv@rolveide.no
www.rolveide.no