


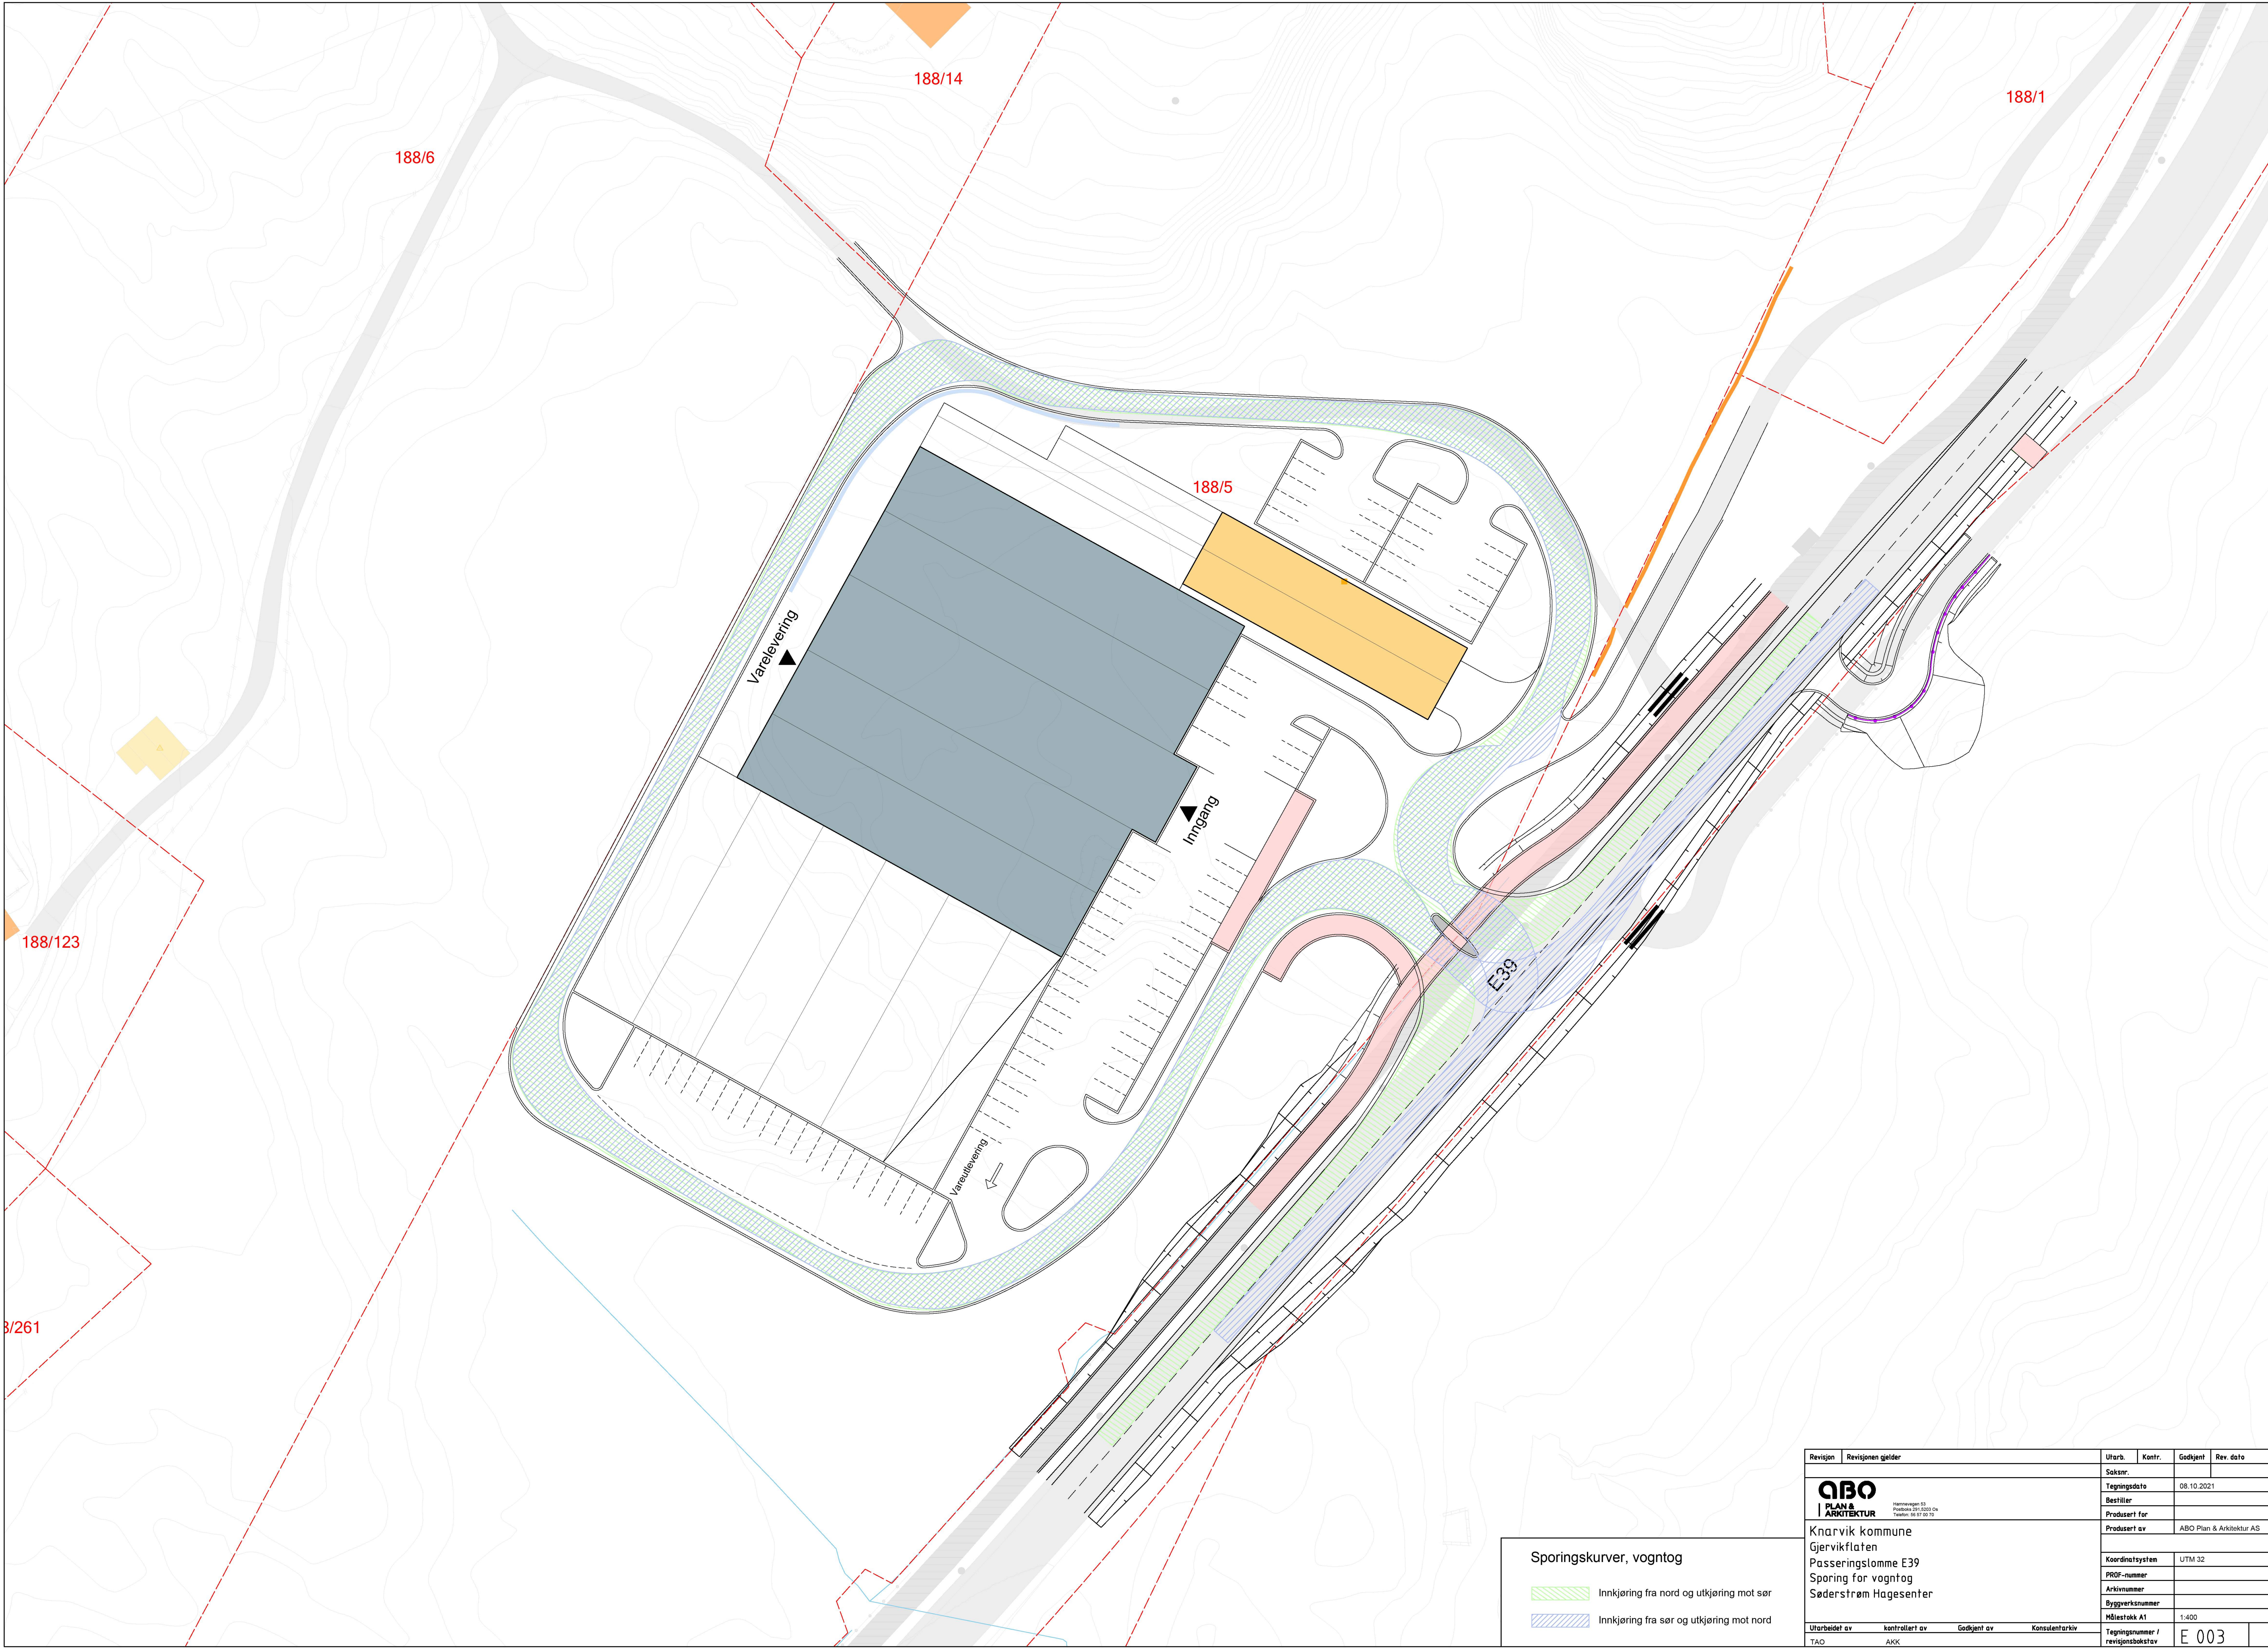

Sporingskurver, vogntog

Innkjøring fra nord og utkjøring mot sør

Innkjøring fra sør og utkjøring mot nord

Revisjon	Revisjonen gjelder	Utarb.	Kontr.	Godkjent	Rev. dato
		Saksnr.			
		Tegningsdato		08.10.2021	
		Bestiller			
		Produsert for			
		Produsert av		ABO Plan & Arkitektur AS	
		Koordinatsystem		UTM 32	
		PROJ-nummer			
		Arkivnummer			
		Byggverksnummer			
		Målestokk A1		1:400	
Utarbeidet av	Kontrollert av	Godkjent av	Konsulentarkiv	Tegningsnummer / revisjonsbokstav	E 003
TAO	AKK				