

**For matrikkeleining:**

Kommune: 4631 - ALVER  
Gardsnummer: 310  
Bruksnummer: 20

Utskriftsdato / klokkeslett: 24.11.2021 kl. 12:39  
Produsert av: Liv Berit Ones  
Attestert av: Alver kommune

---

**Orientering om matrikelbrev**

Matrikelbrevet er heimla i «Lov om eigedomsregistrering» (matrikellova) av 17. juni 2005. Etter definisjonen i matrikellova § 3 d) er matrikelbrevet ei attestert utskrift av matrikkelen som viser alle registrerte opplysningar om ei matrikkeleining ved oppgjeven dato.

**Om heilskap og nøyaktighet i matrikelbrevet**

Matrikkelen vart etablert ved konvertering av data frå tidlegare register. Det kan variere kor gode slike data er med omsyn til heilskap og nøyaktighet. I enkelte tilfelle kan grensepunkt og grenselinjer mangle heilt eller delvis, eller vere feil registrerte. Det kan også vere feil og manglar ved registrert bygnings- og adresseinformasjon. Heilskap og kartfestingsnøyaktighet er oftast betre innanfor enn utanfor tettbygde strøk. Ver merksam på at oppgjeve areal for mange matrikkeleiningar og bygg er usikre.

For utfyllande informasjon: [www.kartverket.no/matrikelbrev](http://www.kartverket.no/matrikelbrev)

## Matrikkeleining

Matrikkeleiningstype: Grunneigedom  
Bruksnamn: SANDSKARTUN  
Etableringsdato: 18.03.1937  
Skyld: 0,01  
Er tinglyst: Ja  
Har festgrunnar: Nei  
Er seksjonert: Nei

## Arealrapport

Tekst Areal Kommentar  
Utrekna areal av teig(ar) med fleire matrikkeleiningar, der 310 / 20 inngår 1 197,8 m2

## Eigarforhold

### Tinglyste eigarforhold

Rolle	Status	Føds.d./org.nr	Namn	Brukseinin	Adresse	Andel
Heimelshavar			MELAND MUSIKKLAG			1 / 1

## Oversikt over teigar

Løpenr	Type	Hovudteig	Nord	Aust	Høgde	Areal	Merknader
1	Teig	Ja	6717115	289184		1 197,8 m2	(EUREF89 UTM Sone 32)

## Forretningar der matrikkeleininga er involvert

**Forretning** Forretningsdokumentdato  
**Forretningstype** Kommunal saksreferanse  
**Årsak til feilretting** Nettadresse (URL)  
Annar referanse

Omnummerering v/kommuneendring	Tinglyst	01.01.2020	Tinglysing	Status	Endra dato	Matrikkelføring
Omnummerering	Omnummerert til:	4631 - 310/20	01.01.2020	Tinglyst	01.01.2020	smatmynd 01.01.2020
	Omnummerert frå:	1256 - 10/20	1256 - 10/20			

## Skylddeling

18.03.1937

## Skylddeling

Rolle	Matrikkeleining	Arealendring
Avgjevar	1256 - 10/17	0
Mottakar	1256 - 10/20	0

## Forretningar der matrikkeleininga er berørt

Forretning	Forretningsdokumentdato	Status	Tinglysing	Matrikkelføring
Forretningstype	Kommunal saksreferanse		Endra dato	Signatur
Årsak til feilretting	Nettadresse (URL)			Dato
	Annan referanse			

Kvalitetsheving for eksisterande matrikkeleining	29.04.2021		onesliv 24.11.2021	
Oppmålingsforretning	21/2935			
		Rolle	Matrikkeleining	Arealendring
		Berørt	4631 - 310/20	0
		Berørt	4631 - 310/35	0
		Berørt	4631 - 310/86	0
		Berørt	4631 - 310/229	0
		Berørt	4631 - 311/36	0

Kvalitetsheving for eksisterande matrikkeleining	29.04.2021		onesliv 24.11.2021	
Oppmålingsforretning	2021/2935			
		Rolle	Matrikkeleining	Arealendring
		Berørt	4631 - 310/20	0
		Berørt	4631 - 310/35	0
		Berørt	4631 - 310/74	0
		Berørt	4631 - 310/86	0
		Berørt	4631 - 310/229	0

Kvalitetsheving for eksisterande matrikkeleining	29.04.2021		onesliv 24.11.2021	
Oppmålingsforretning	2021/2935			
		Rolle	Matrikkeleining	Arealendring
		Berørt	4631 - 310/20	0
		Berørt	4631 - 310/35	0
		Berørt	4631 - 310/74	0
		Berørt	4631 - 310/86	0
		Berørt	4631 - 311/6	0
		Berørt	4631 - 311/36	0

**Forretning**  
**Forretningstype**  
**Årsak til feilretting**

**Forretningsdokumentdato**  
**Kommunal saksreferanse**  
**Nettadresse (URL)**  
**Annann referanse**

**Status**

**Tinglysing**

**Endra dato**

**Matrikkelføring**  
**Signatur** **Dato**

Kvalitetsheving for eksisterande matrikkeleining 29.04.2021 onesliv 24.11.2021

Oppmålingsforretning 2021/2935

Rolle	Matrikkeleining	Arealendring
Berørt	4631 - 310/20	0
Berørt	4631 - 310/35	0
Berørt	4631 - 310/74	0
Berørt	4631 - 310/86	0
Berørt	4631 - 310/229	0

**Forretning**  
**Forretningstype**  
**Årsak til feilretting**

**Forretningsdokumentdato**  
**Kommunal saksreferanse**  
**Nettadresse (URL)**  
**Annann referanse**

**Status**

**Tinglysing**

**Endra dato**

**Matrikkelføring**  
**Signatur**  
**Dato**

Matrikuler umatrikulert grunn som grunneigedom

25.05.2009

1256via 25.05.2009

Kartforretning

Rolle	Matrikkeleining	Arealendring
Mottakar	1256 - 10/229	5 792,2
Berørt	1256 - 10/1	0
Berørt	1256 - 10/5	0
Berørt	1256 - 10/6	0
Berørt	1256 - 10/14	0
Berørt	1256 - 10/17	0
Berørt	1256 - 10/20	0
Berørt	1256 - 10/29	0
Berørt	1256 - 10/30	0
Berørt	1256 - 10/32	0
Berørt	1256 - 10/35	0
Berørt	1256 - 10/38	0
Berørt	1256 - 10/39	0
Berørt	1256 - 10/52	0
Berørt	1256 - 10/53	0
Berørt	1256 - 10/68	0
Berørt	1256 - 10/70	0
Berørt	1256 - 10/71	0
Berørt	1256 - 10/72	0
Berørt	1256 - 10/73	0
Berørt	1256 - 10/74	0
Berørt	1256 - 10/85	0
Berørt	1256 - 10/86	0
Berørt	1256 - 10/93	0
Berørt	1256 - 10/157	0
Berørt	1256 - 10/218	0
Berørt	1256 - 10/228	0
Berørt	1256 - 11/6	0
Berørt	1256 - 11/36	0



## Aktive bygg som er registrerte på matrikkeleininga

**Bygningsnr:** 176 015 845

### Løpenr:

Repr.punkt: Koordinatssystem: EUREF89 UTM Sone 32  
Nord: 6717118 Aust: 289186

Bygningsendringskode:

Bygningstype: Samfunnshus grendehus

Næringsgruppe: Helse- og sosialtenester

Bygningsstatus: Teke(n) i bruk

Energikjelder:

Oppvarming:

Utbygd areal: 34 Tal bustader: 0 Datoar

Bruksareal bustad: 0 Tal etasjar: 1 Rammeløype:

Bruksareal anna: 32 Vassforsyning: Igangsetjingsløype:

Bruksareal totalt: 32 Avløp: Teke(n) i bruk:

Bruttoareal bustad: 0 Har heis: Nei Mellombels bruksløype:

Bruttoareal anna: 0 Ferdigattest:

Bruttoareal totalt: 0

Alternativt areal: 0

Alternativt areal 2: 0

### Etasjar

Etasje Tal på bueingar BRA bustad BRA anna BRA totalt BTA bustad BTA anna BTA totalt Alt. areal Alt. areal 2

H01 0 0 32 32 0 0 0 0 0 0

### Brukseiningar

Adresse Brukseiningnummer Brukseiningstype Bruksareal Tal rom Kjøkkentilgang Bad WC Matrikkeleining

2114 Melandsvegen 50 Unummerert brukseining 0 0 0 0 0 0 310/20

**Bygningsnr:** 176 015 845

### Løpenr:

Repr.punkt: Koordinatssystem: EUREF89 UTM Sone 32  
Nord: 6717105 Aust: 289187

Bygningsendringskode: Tilbygg

Bygningstype: Samfunnshus grendehus

Næringsgruppe: Helse- og sosialtenester

Bygningsstatus: Teke(n) i bruk

Energikjelder:

Oppvarming:

Utbygd areal: 34 Tal bustader: 0 Datoar

Bruksareal bustad: 0 Tal etasjar: 1 Rammeløype: 25.11.2003

Bruksareal anna: 32 Vassforsyning: Igangsetjingsløype: 25.11.2003

Bruksareal totalt: 32 Avløp: Teke(n) i bruk: 08.11.2016

Bruttoareal bustad: 0 Har heis: Nei Mellombels bruksløype:

Bruttoareal anna: 0 Ferdigattest:

Bruttoareal totalt: 0

Alternativt areal: 0

Alternativt areal 2: 0

### Etasjar

Etasje Tal på bueingar BRA bustad BRA anna BRA totalt BTA bustad BTA anna BTA totalt Alt. areal Alt. areal 2

H01 0 0 32 32 0 0 0 0 0 0

### Brukseiningar

Adresse Brukseiningnummer Brukseiningstype Bruksareal Tal rom Kjøkkentilgang Bad WC Matrikkeleining

2114 Melandsvegen 50 Unummerert brukseining 0 0 0 0 0 0 310/20

### Kontaktpersonar

Rolle Føds.dato/org.nr Namn


Tiltakshavar MELAND MUSIKKLAG Adresse HOLME 5918 FREKHAUG





# Oversiktskart for 310 / 20

Målestokk 1:1 000  
EUREF89 UTM Sone 32

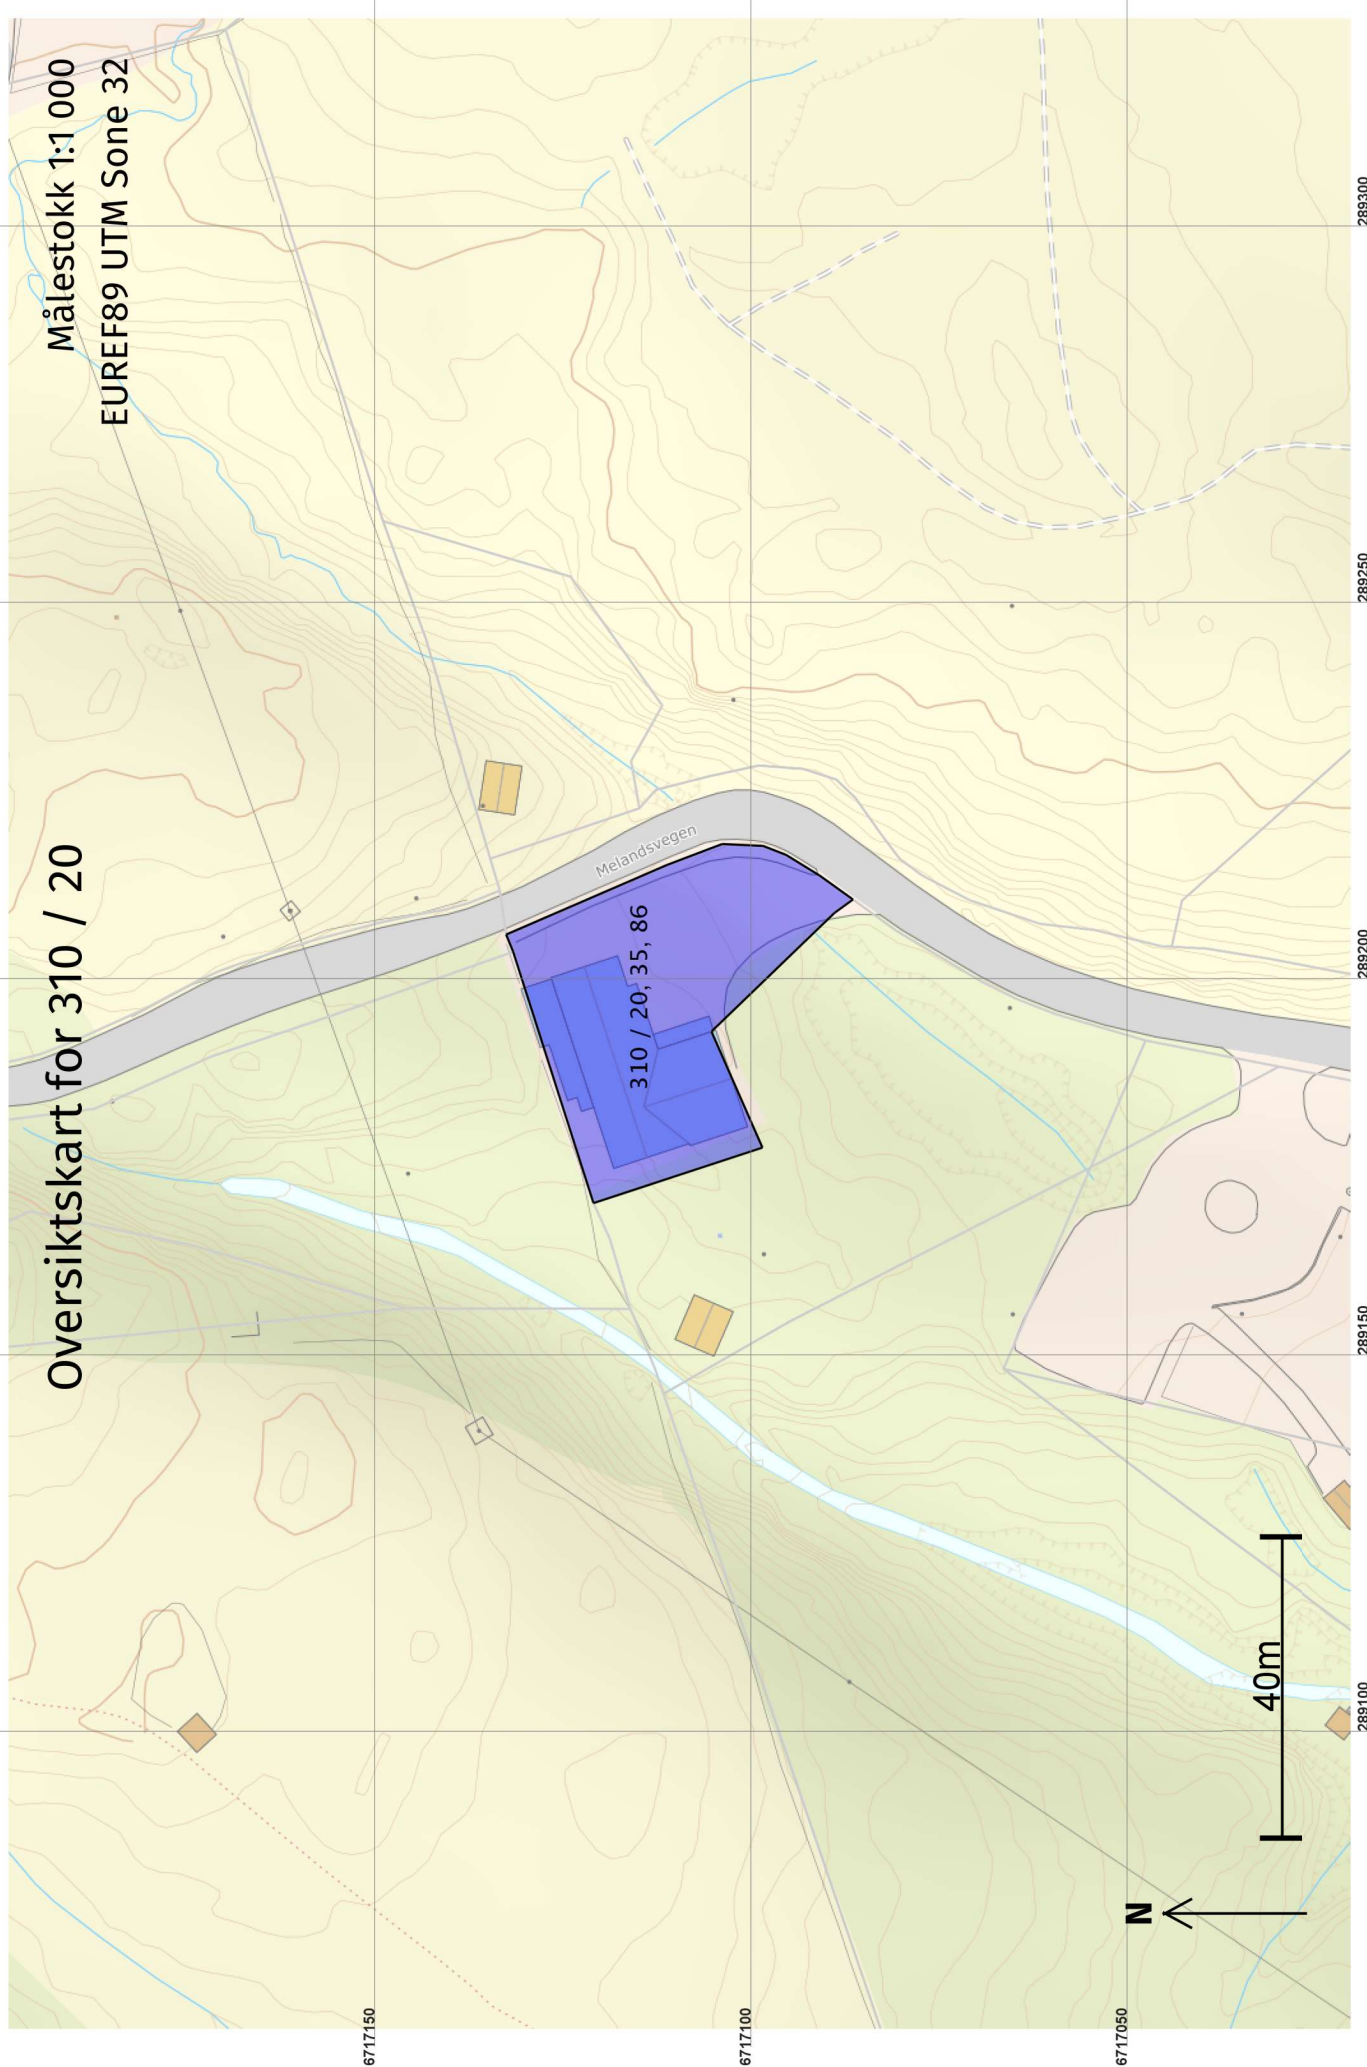


# Feig 1 (Hovudteig)

Teig med fleire matrikkeleiningar  
310 / 20, 310 / 35 og 310 / 86

Målestokk 1:500  
EUREF89 UTM Sone 32

176015845  
□ Melandsvegen 50  
+ 310 / 20, 35, 86

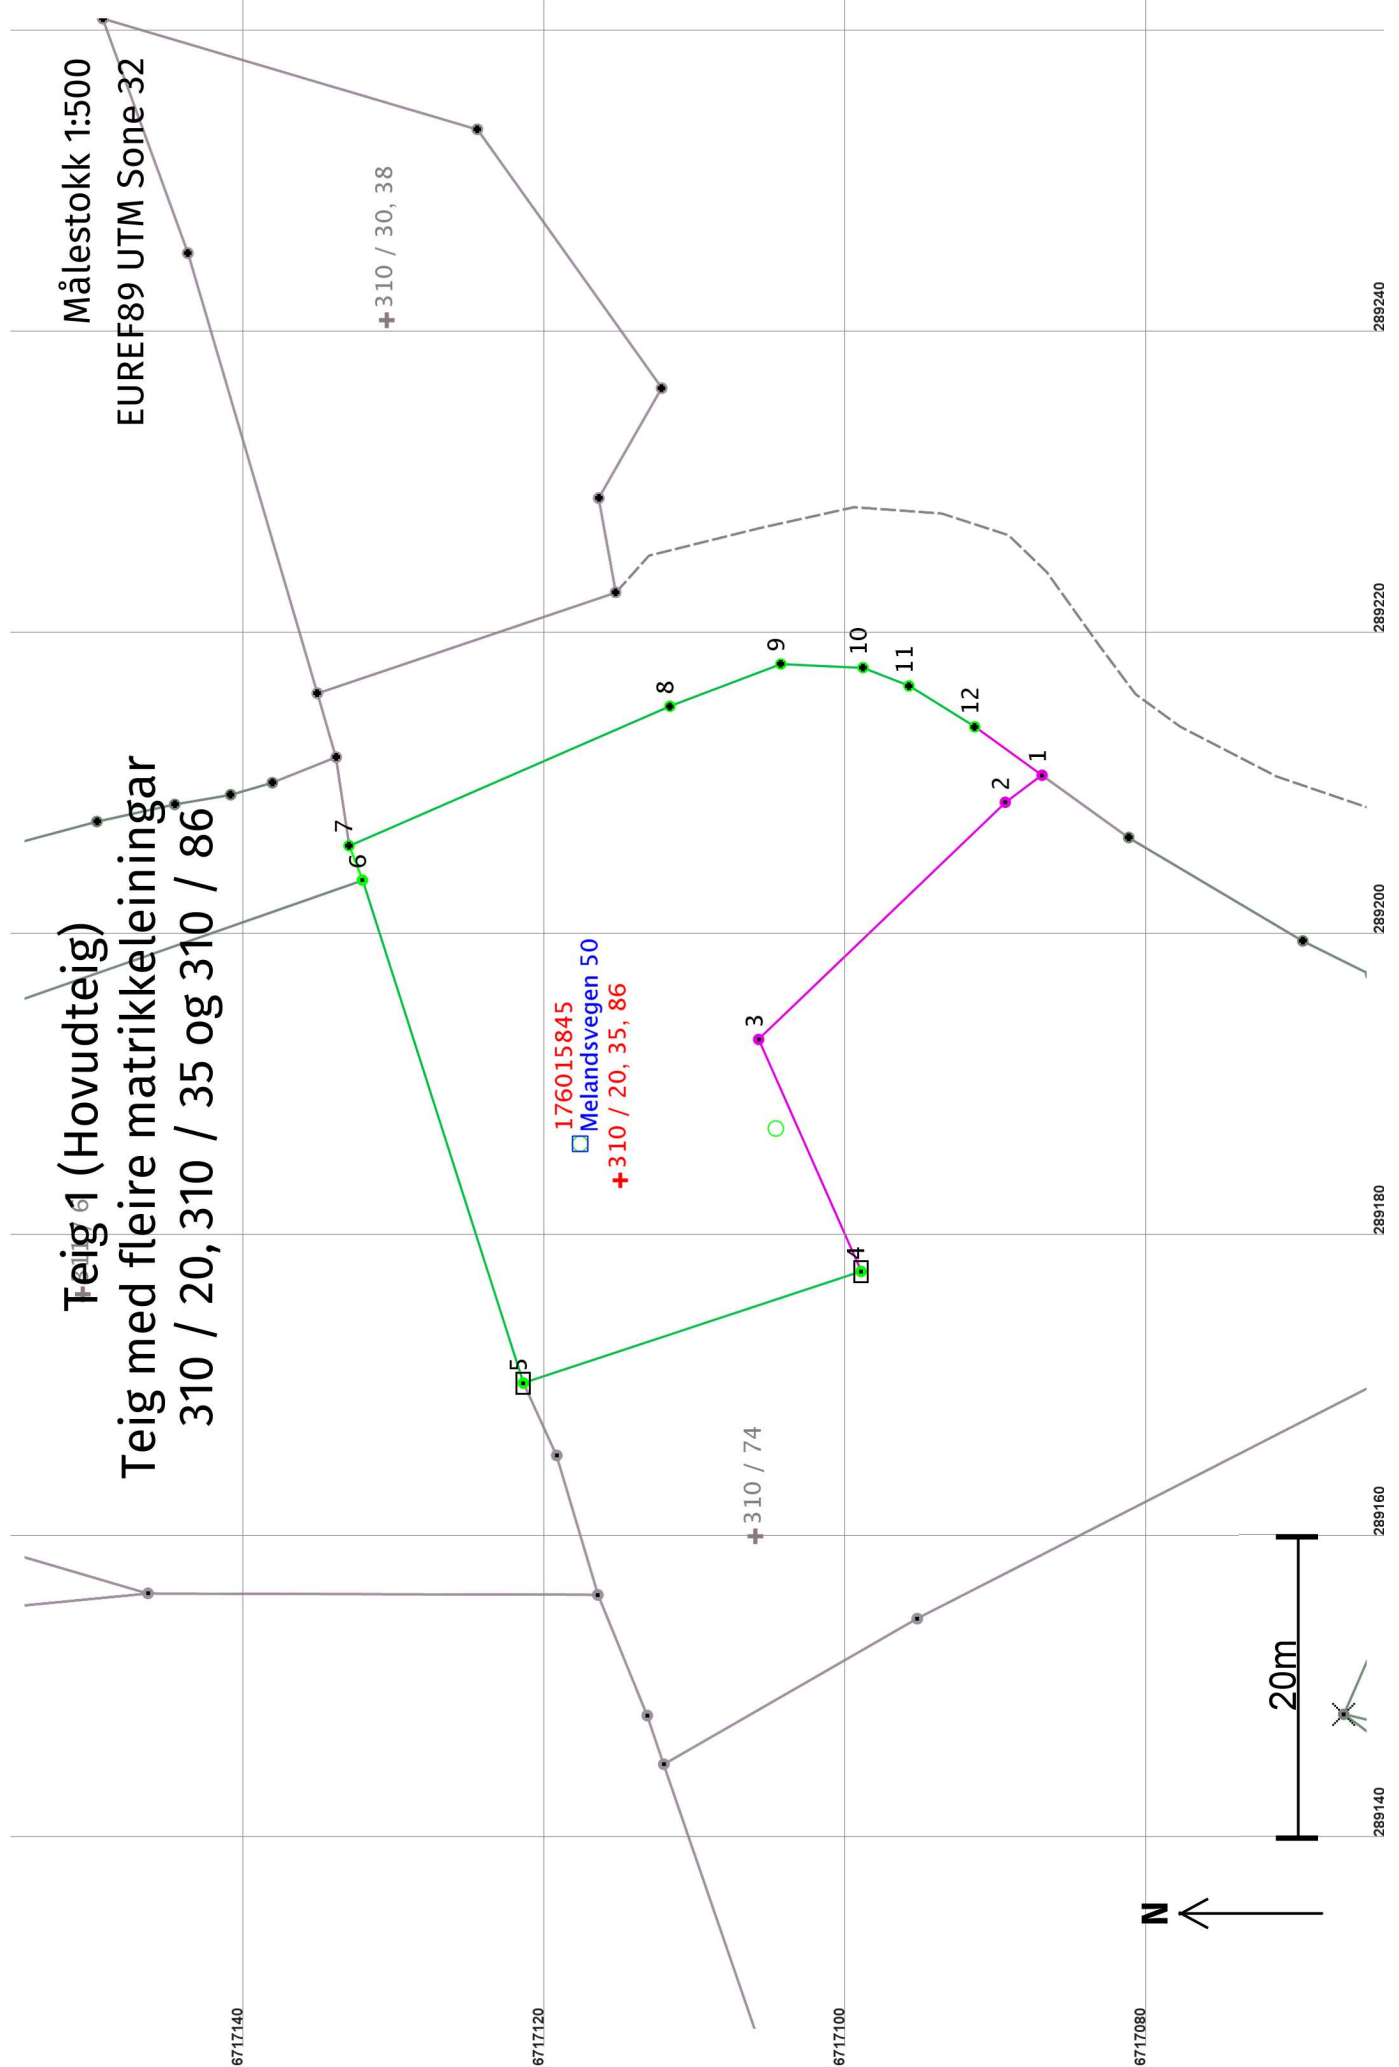

**Areal og koordinatar**

Areal: 1 197,8

Arealmerknad:

Representasjonssystem: EUREF89 UTM Sone 32

Nord: 6717115

Aust: 289184

**Grensepunkt / Grenselinje****Ytre avgrensing**

Løpnr	Nord	Aust	Grensemerke nedsett i / Lengde (m)	Linjeinformasjon	Målemetode	Nøyaktighet (SD i cm)	Radius
1	6717087,33	289210,45		Geometrisk hjelpепunkt	69 Utrekna	200	
			3,03				
2	6717089,77	289208,66		Ukjent	53 Digitalisert på dig.bord frå strek-kart: Transparent film - god posisjonskvalitet	200	
			22,71				
3	6717106,14	289192,92		Ukjent	53 Digitalisert på dig.bord frå strek-kart: Transparent film - god posisjonskvalitet	200	
			16,83				
4	6717099,34	289177,52		Jord Stein eller røys	96 GPS kinematisk (Real time kinematic)	10	
			23,61			14	
5	6717121,77	289170,11		Jord Stein eller røys	96 GPS kinematisk (Real time kinematic)	10	
			35,05			14	
6	6717132,45	289203,49		Ukjent	11 Terrengmålt: Totalstasjon	10	
			2,46				
7	6717133,34	289205,78		Steingjerde Steingjerde	11 Terrengmålt: Totalstasjon	10	
			23,23			14	
8	6717112,03	289215,03		Umerkt	96 GPS kinematisk (Real time kinematic)	10	
			7,88			14	
9	6717104,67	289217,84		Umerkt	96 GPS kinematisk (Real time kinematic)	10	
			5,46			14	
10	6717099,21	289217,59		Umerkt	96 GPS kinematisk (Real time kinematic)	10	
			3,29			14	
11	6717096,16	289216,38		Umerkt	96 GPS kinematisk (Real time kinematic)	10	
			5,14			14	
12	6717091,80	289213,66		Umerkt	96 GPS kinematisk (Real time kinematic)	10	
			5,50			201	