



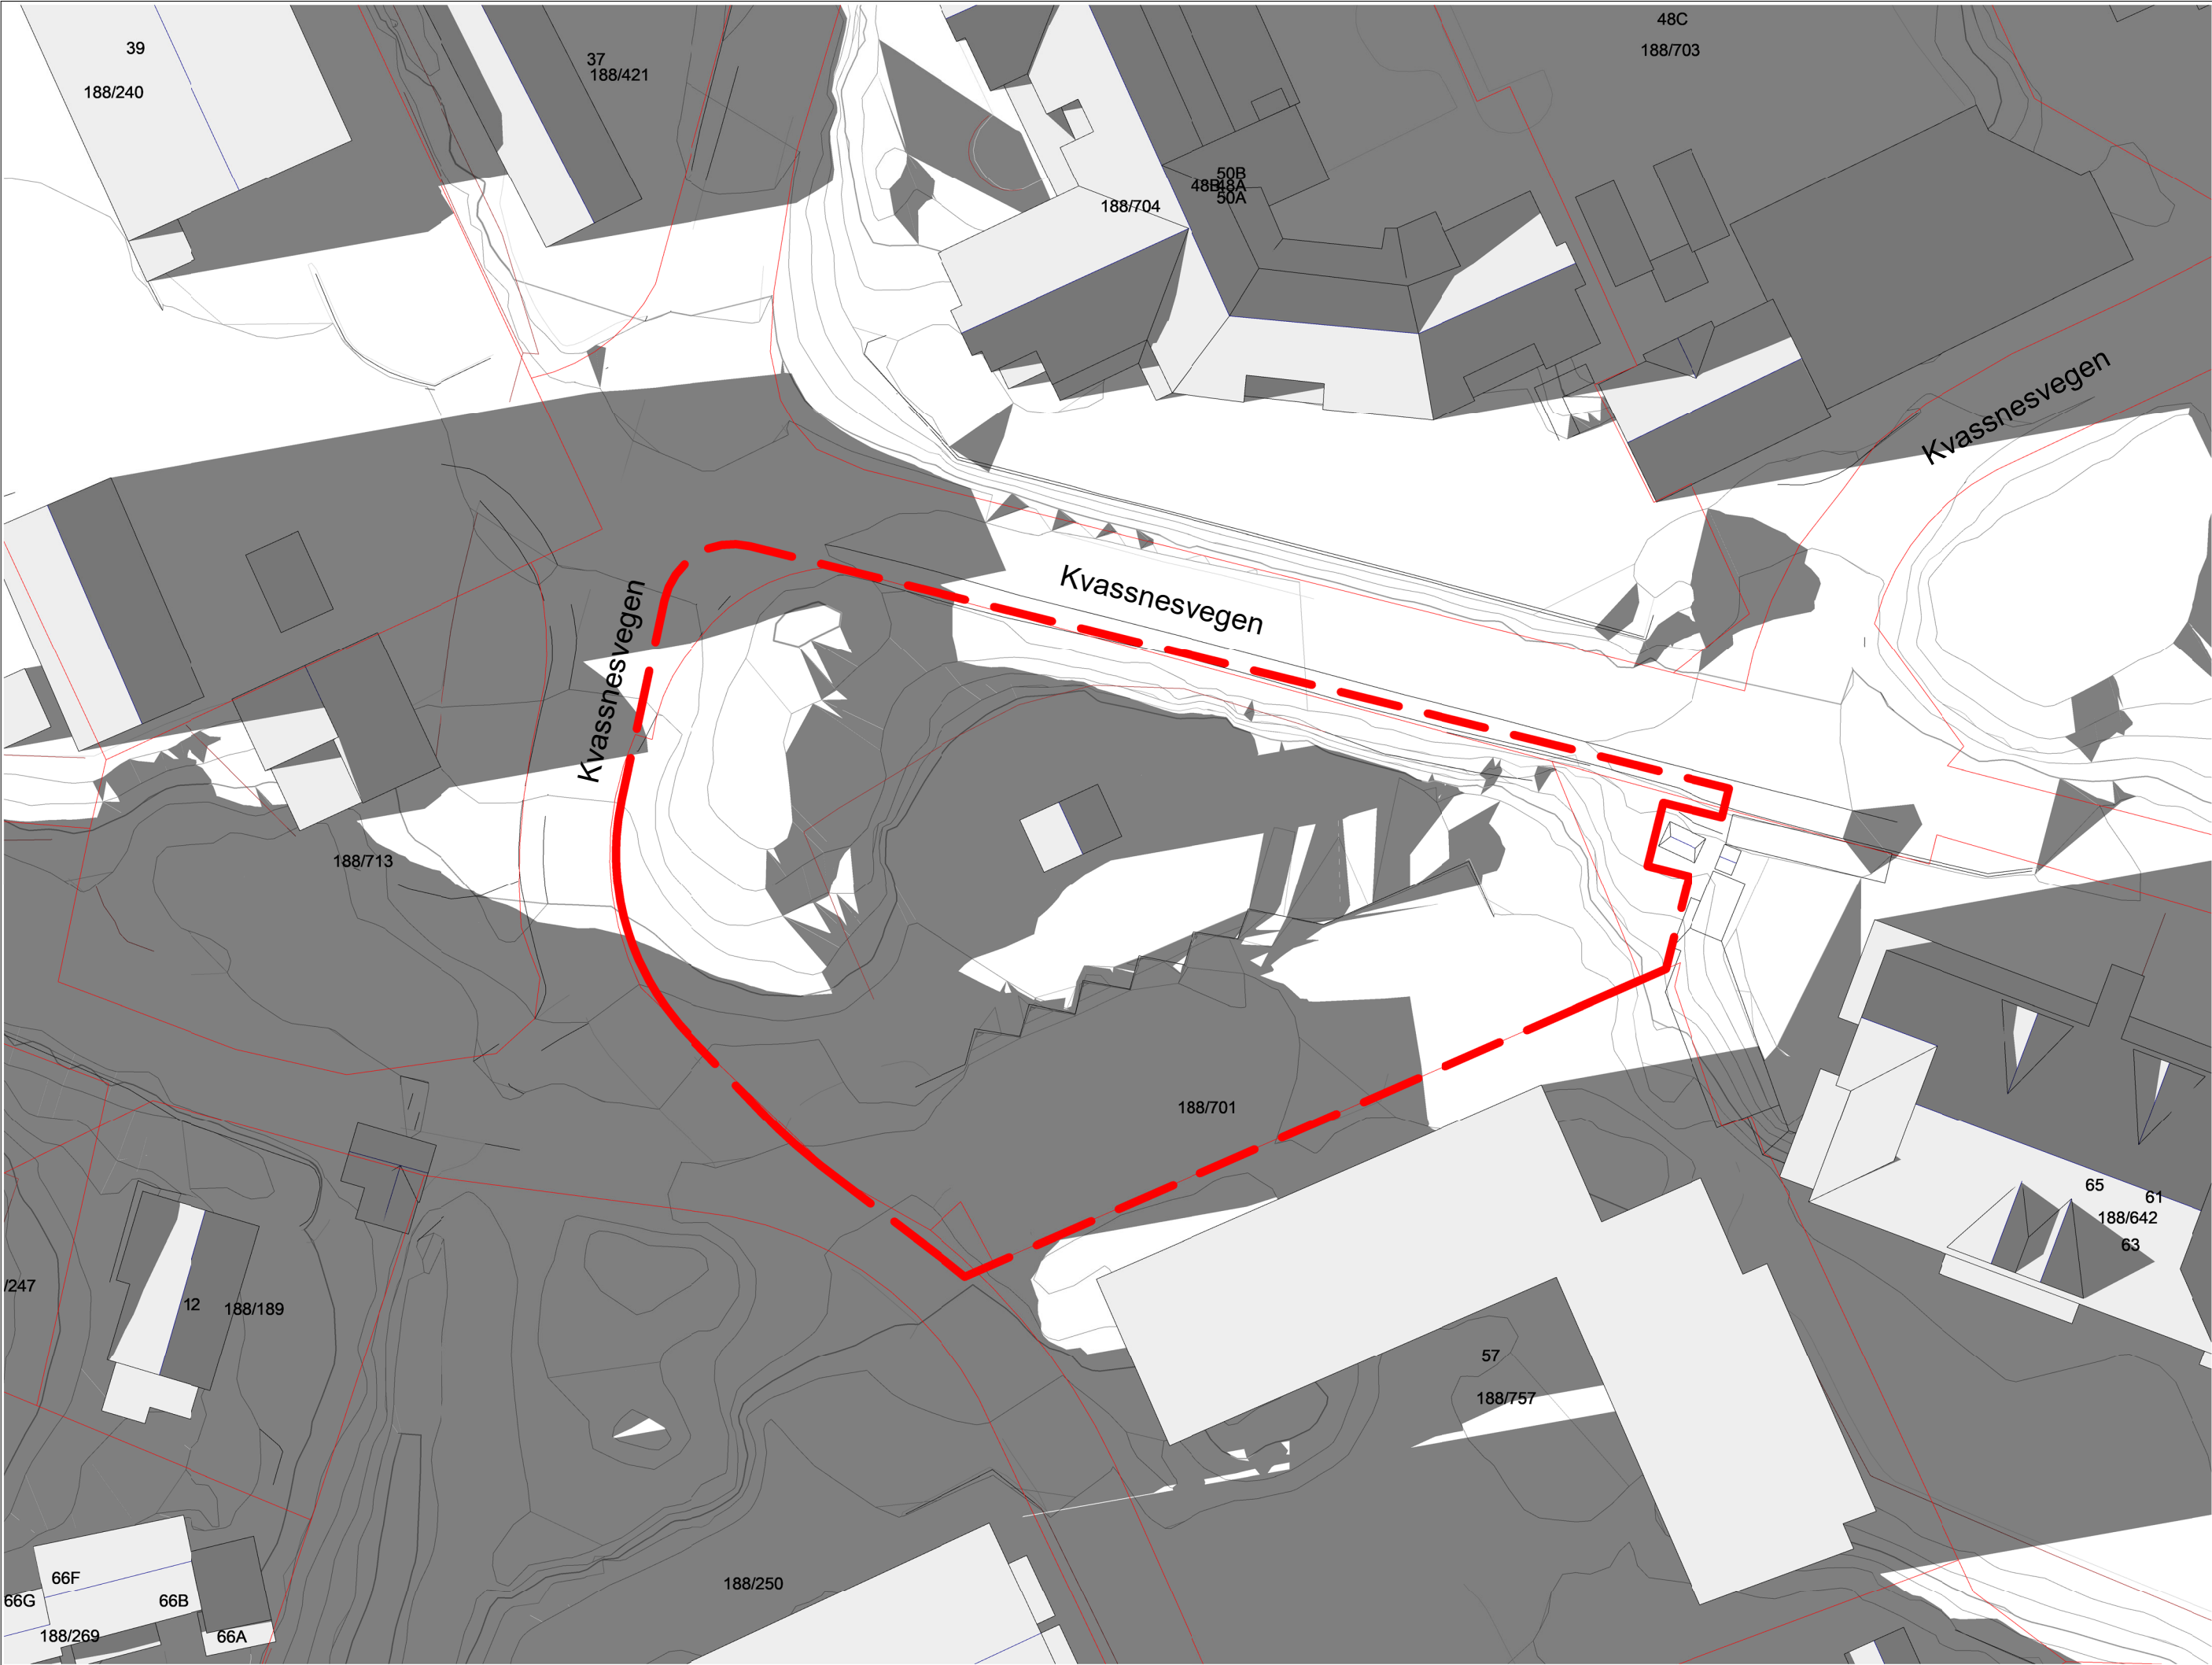

kl. 18.00 - vårjevndøgn

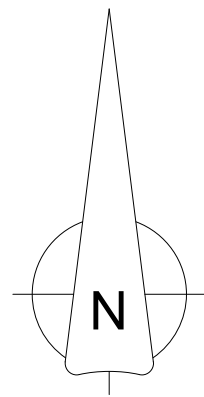

OBS!
Solnedgang i Knarvik er kl. 18:57 på vårjevndøgn



- Tegnforklaring:
- Plangrense
 - Eiendomsgrense
 - Areal utomhus
 - Utomhus i sol

0m 5m 10m 15m 20m

Eksisterende situasjon

Fremtidig situasjon

A 07.12.20		Oppdatering eller senket en del av		MK	JEV
188 / 701		Beskrivelse		Tegn	Kontr.
Gnr./Bnr.		Tiltakshaver			
188 / 701		Erstad & Lekven Utbygging AS			
Prosjektnavn		Knarvik BBB2			
Tegningsnavn		Solstudie- vårjevndøgn			
Prosj.nr.	Dato	Tegningsstatus		HOLON	
180470	10.07.20	Skisseprosjekt		10.07.20	
Målestokk	Arkstørrelse	Sign.	Kontr.		
1:500	A1	MK	JEV		
Tegninger		Rev.			
A1-022		A			

TIT: 10.10.20

Egeek: pte@holon.no

Web: http://holon.no