


N:\S1815015\1815059\BIM\VA\_TiA\K1\GH\_103-nedslagsfelt\_etter\_utbygging.dwg - AagBjo - Plottet, 2021-09-22, 15:10:05 - LAYOUT = GH\_103 - XREF = Illustrasjonsplan, 5185059\_kartgrunnteg, 20210429, Nedersjelt\_etter\_utbygging"

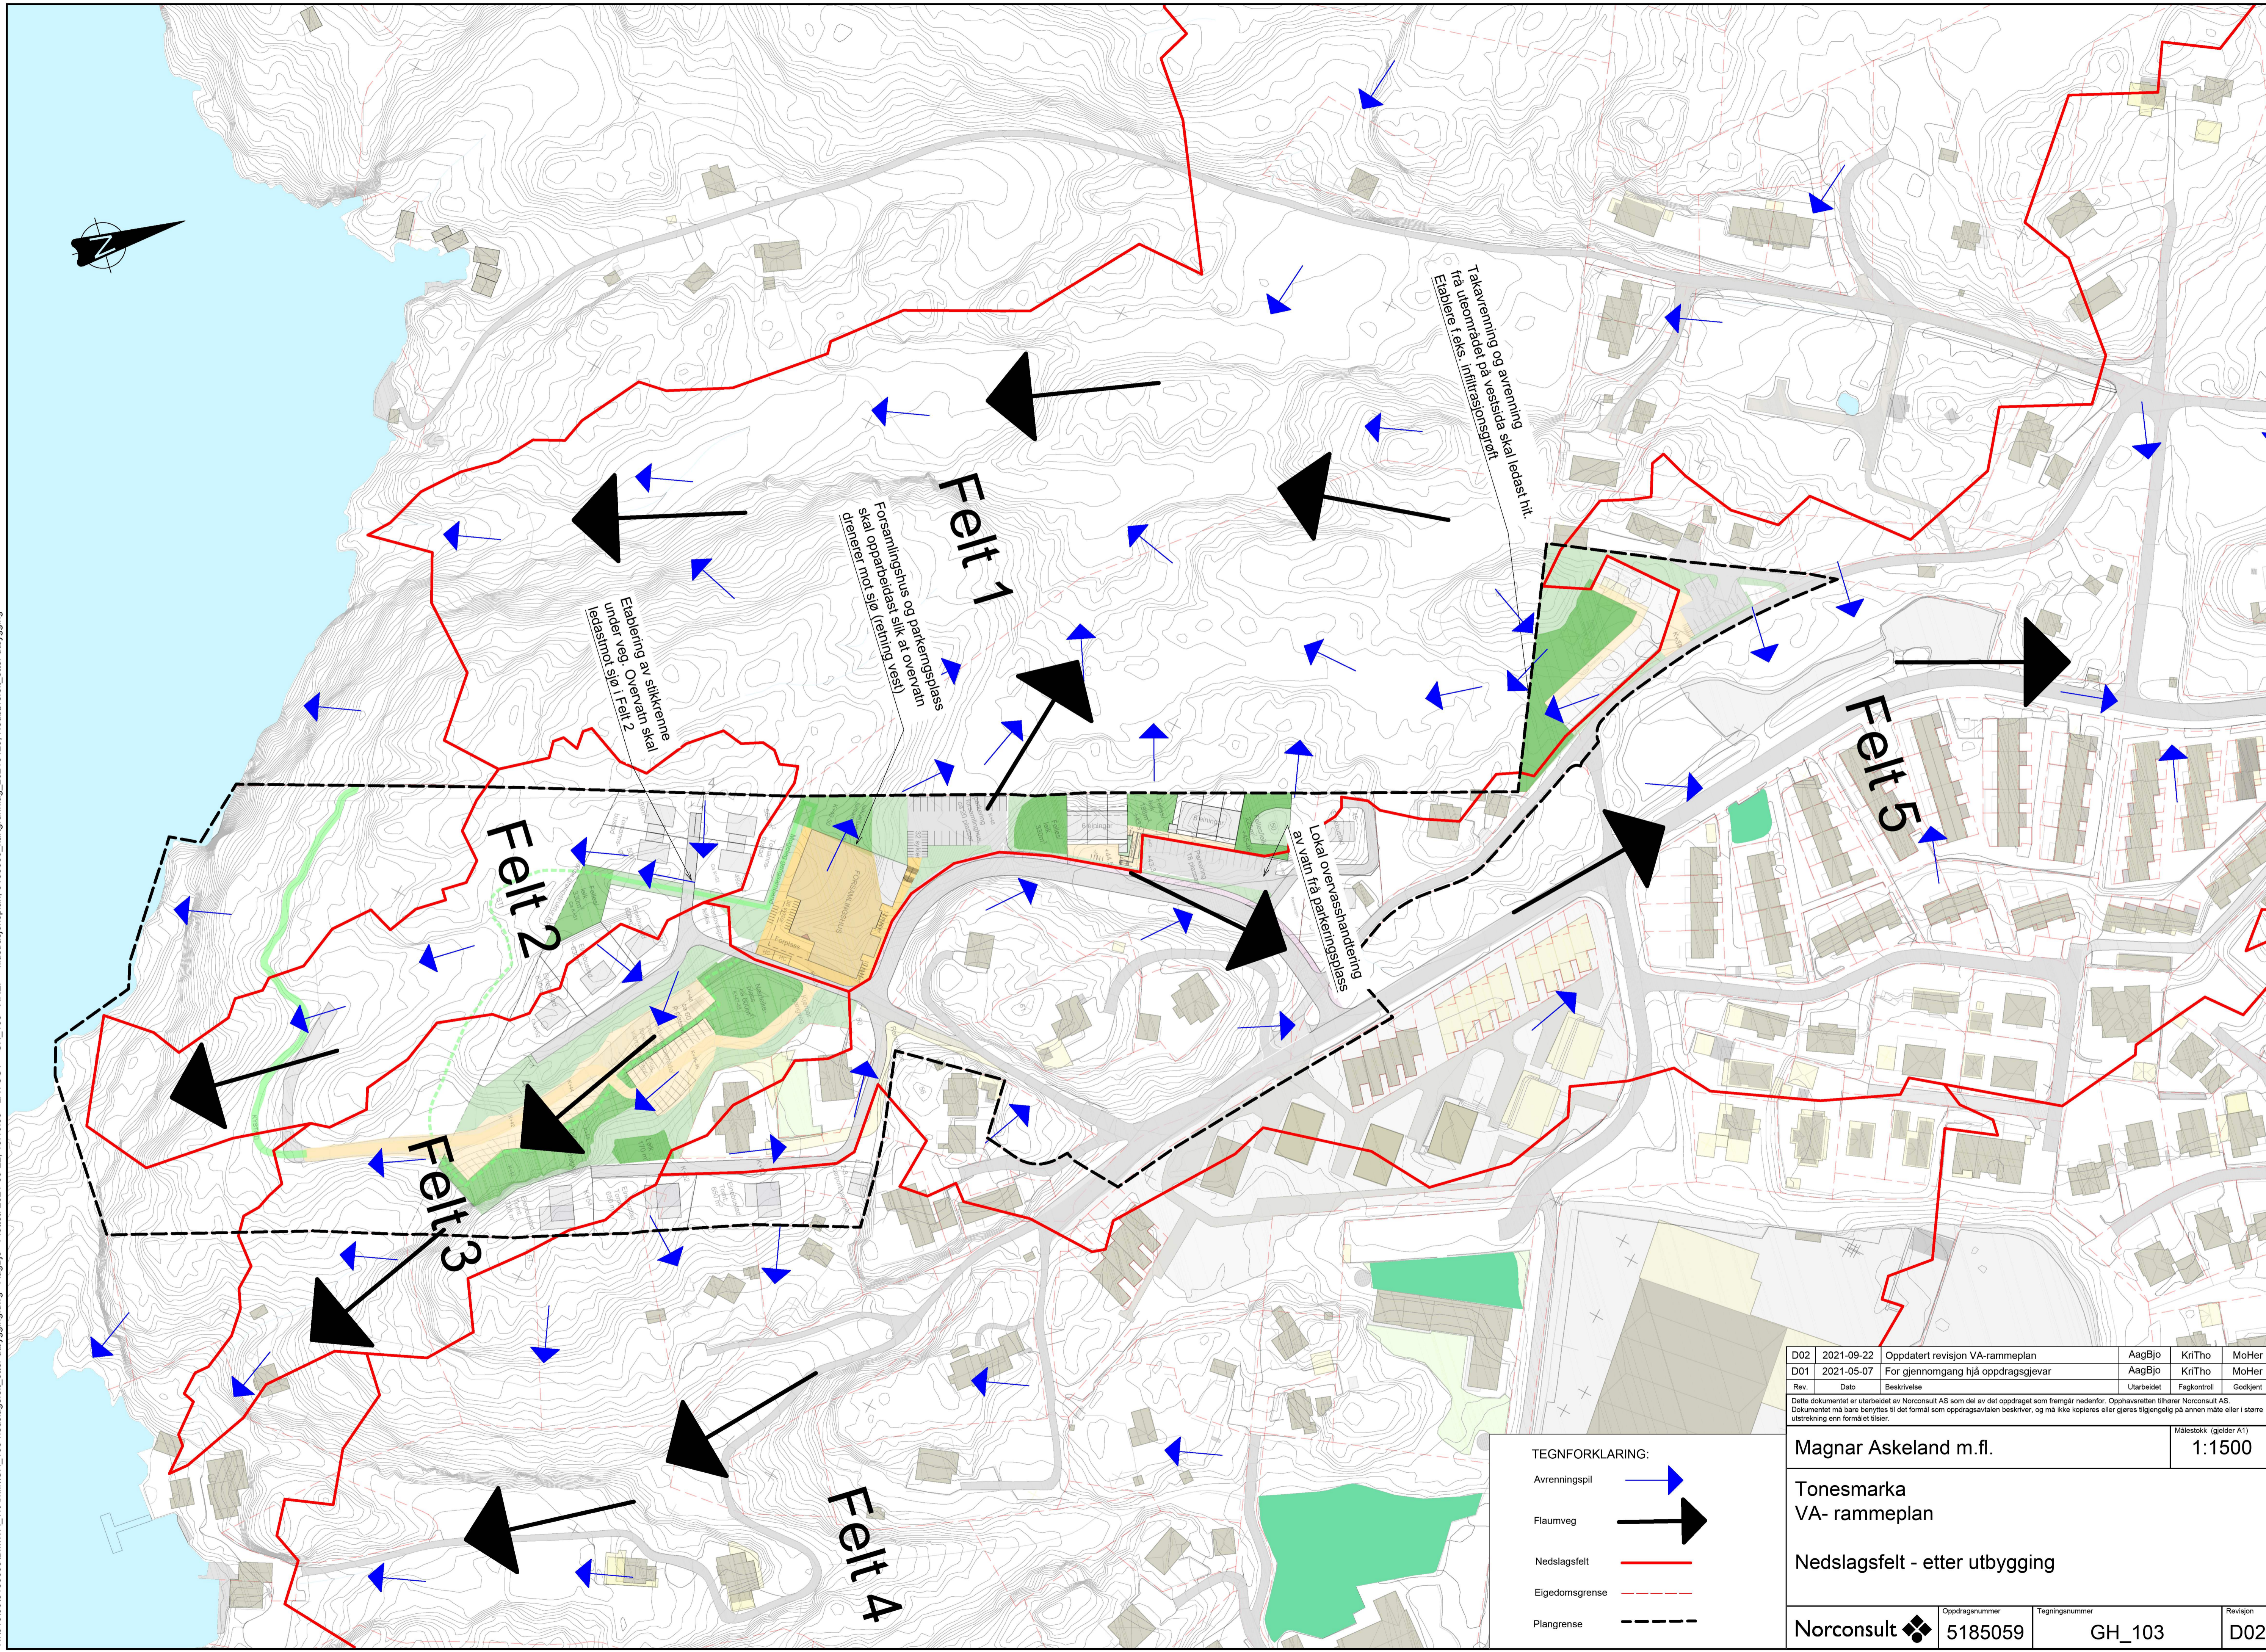

Etablering av slukerette under veg. Overanlin skal belastes i Felt 2

Forsamlingshus og parkeringsplass skal opparbeides slik at overanlin drenerer ut i seg (rent og vest)

Overanlin til parkeringsplassen av VA til overanlinet

Takavrenning og avrenning til uteområdet på vestsiden skal belastes til Eiere i eks. infiltrasjonsfelt

TEGNFORKLARING:

Avrenningspil	
Flaumveg	
Nedslagsfelt	
Eidomsgrense	
Plangrense	

D02	2021-09-22	Oppdatert revisjon VA-rammeplan	AagBjo	KriTho	MoHer
D01	2021-05-07	For gjennomgang hjå oppdragsgevar	AagBjo	KriTho	MoHer
Rev.	Dato	Beskrivelse	Utarbeidet	Fagkontroll	Godkjent

Dette dokumentet er utarbeidet av Norconsult AS som del av det oppdraget som fremgår nedenfor. Opphavsretten tilhører Norconsult AS. Dokumentet må bare benyttes til det formål som oppdragsavtalen beskriver, og må ikke kopieres eller gjøres tilgjengelig på annen måte eller i større utstrækning enn formålet tilsier.

Magnar Askeland m.fl. Målestokk (gjelder A1)  
1:1500

**Tonesmarka**  
VA- rammeplan  
Nedslagsfelt - etter utbygging

Norconsult	Oppdragsnummer 5185059	Tegningsnummer GH_103	Revisjon D02
------------	---------------------------	--------------------------	-----------------