


N:\15185051\15185050\BIM\VA\_Tiltekningsplan\_101-prosjekt VA.dwg - AagBjo - Plottet: 2021-09-22, 16:26:53 - XREF = VA-eksisterende, illustrasjonsplan, 5185059, kartnummer, 20210429, VA-prosjekt

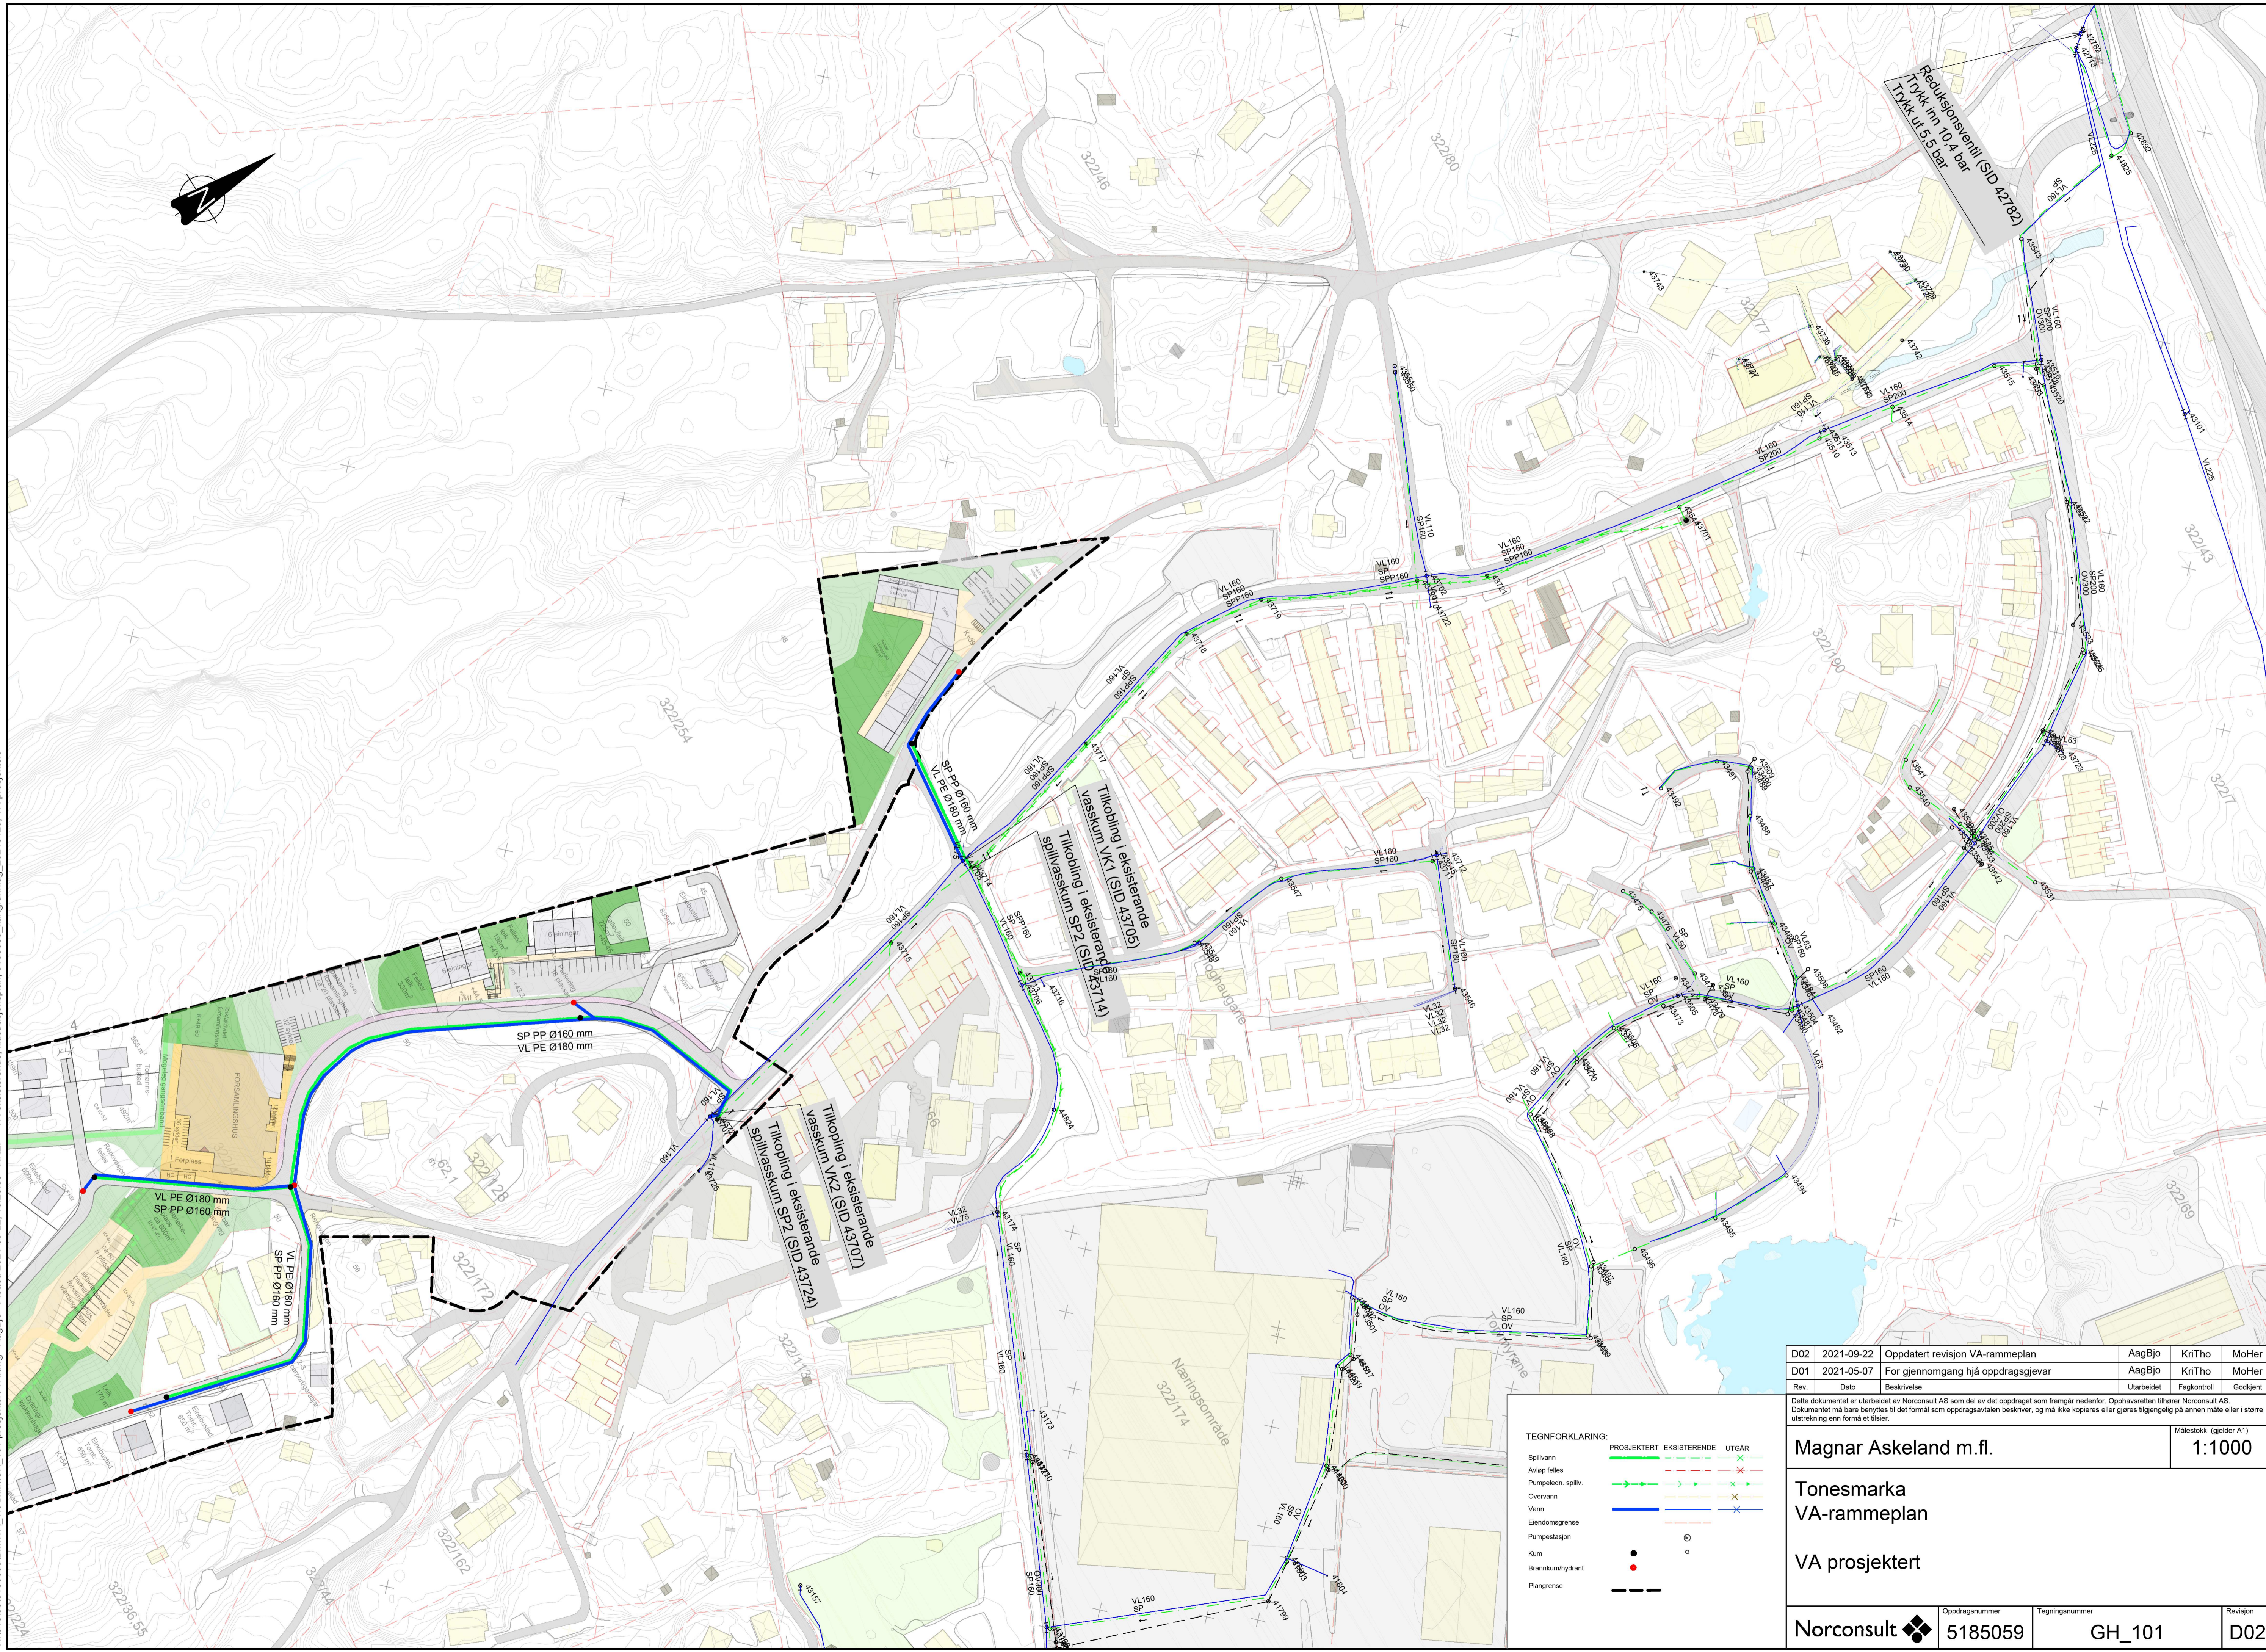

**TEGNFORKLARING:**

Spillvann	<span style="color: green;">—</span>	EKSISTERENDE	<span style="color: red;">—</span>	UTGÅR
Avløp felles	<span style="color: green;">→</span>		<span style="color: red;">→</span>	
Pumpeledt spillv.	<span style="color: green;">→</span>		<span style="color: red;">→</span>	
Oversvann	<span style="color: green;">→</span>		<span style="color: red;">→</span>	
Vann	<span style="color: blue;">—</span>		<span style="color: red;">—</span>	
Endomsgrense	<span style="color: red;">- - -</span>			
Pumpestasjon	<span style="color: blue;">●</span>		<span style="color: red;">●</span>	
Kum	<span style="color: blue;">○</span>		<span style="color: red;">○</span>	
Brannkum/hydrant	<span style="color: red;">●</span>			
Plangrense	<span style="color: red;">- - -</span>			

D02	2021-09-22	Oppdatert revisjon VA-rammeplan	AagBjo	KriTho	MoHer
D01	2021-05-07	For gjennomgang hjå oppdragsgjever	AagBjo	KriTho	MoHer
Rev.	Dato	Beskrivelse	Utarbeidet	Fagkontroll	Godkjent

Dette dokumentet er utarbeidet av Norconsult AS som del av det oppdraget som fremgår nedenfor. Opphavsretten tilhører Norconsult AS. Dokumentet må bare benyttes til det formål som oppdragsvilkårene beskriver, og må ikke kopieres eller gjøres tilgjengelig på annen måte eller i større utstrekning enn formålet tilsier.

**Magnar Askeland m.fl.** Målestokk (gjelder A1)  
1:1000

**Tonesmarka**  
**VA-rammeplan**  
**VA prosjekt**

Norconsult	Oppdragsnummer	Tegningsnummer	Revisjon
	5185059	GH_101	D02