


Oppriss Front/Fasade øst  
1:25

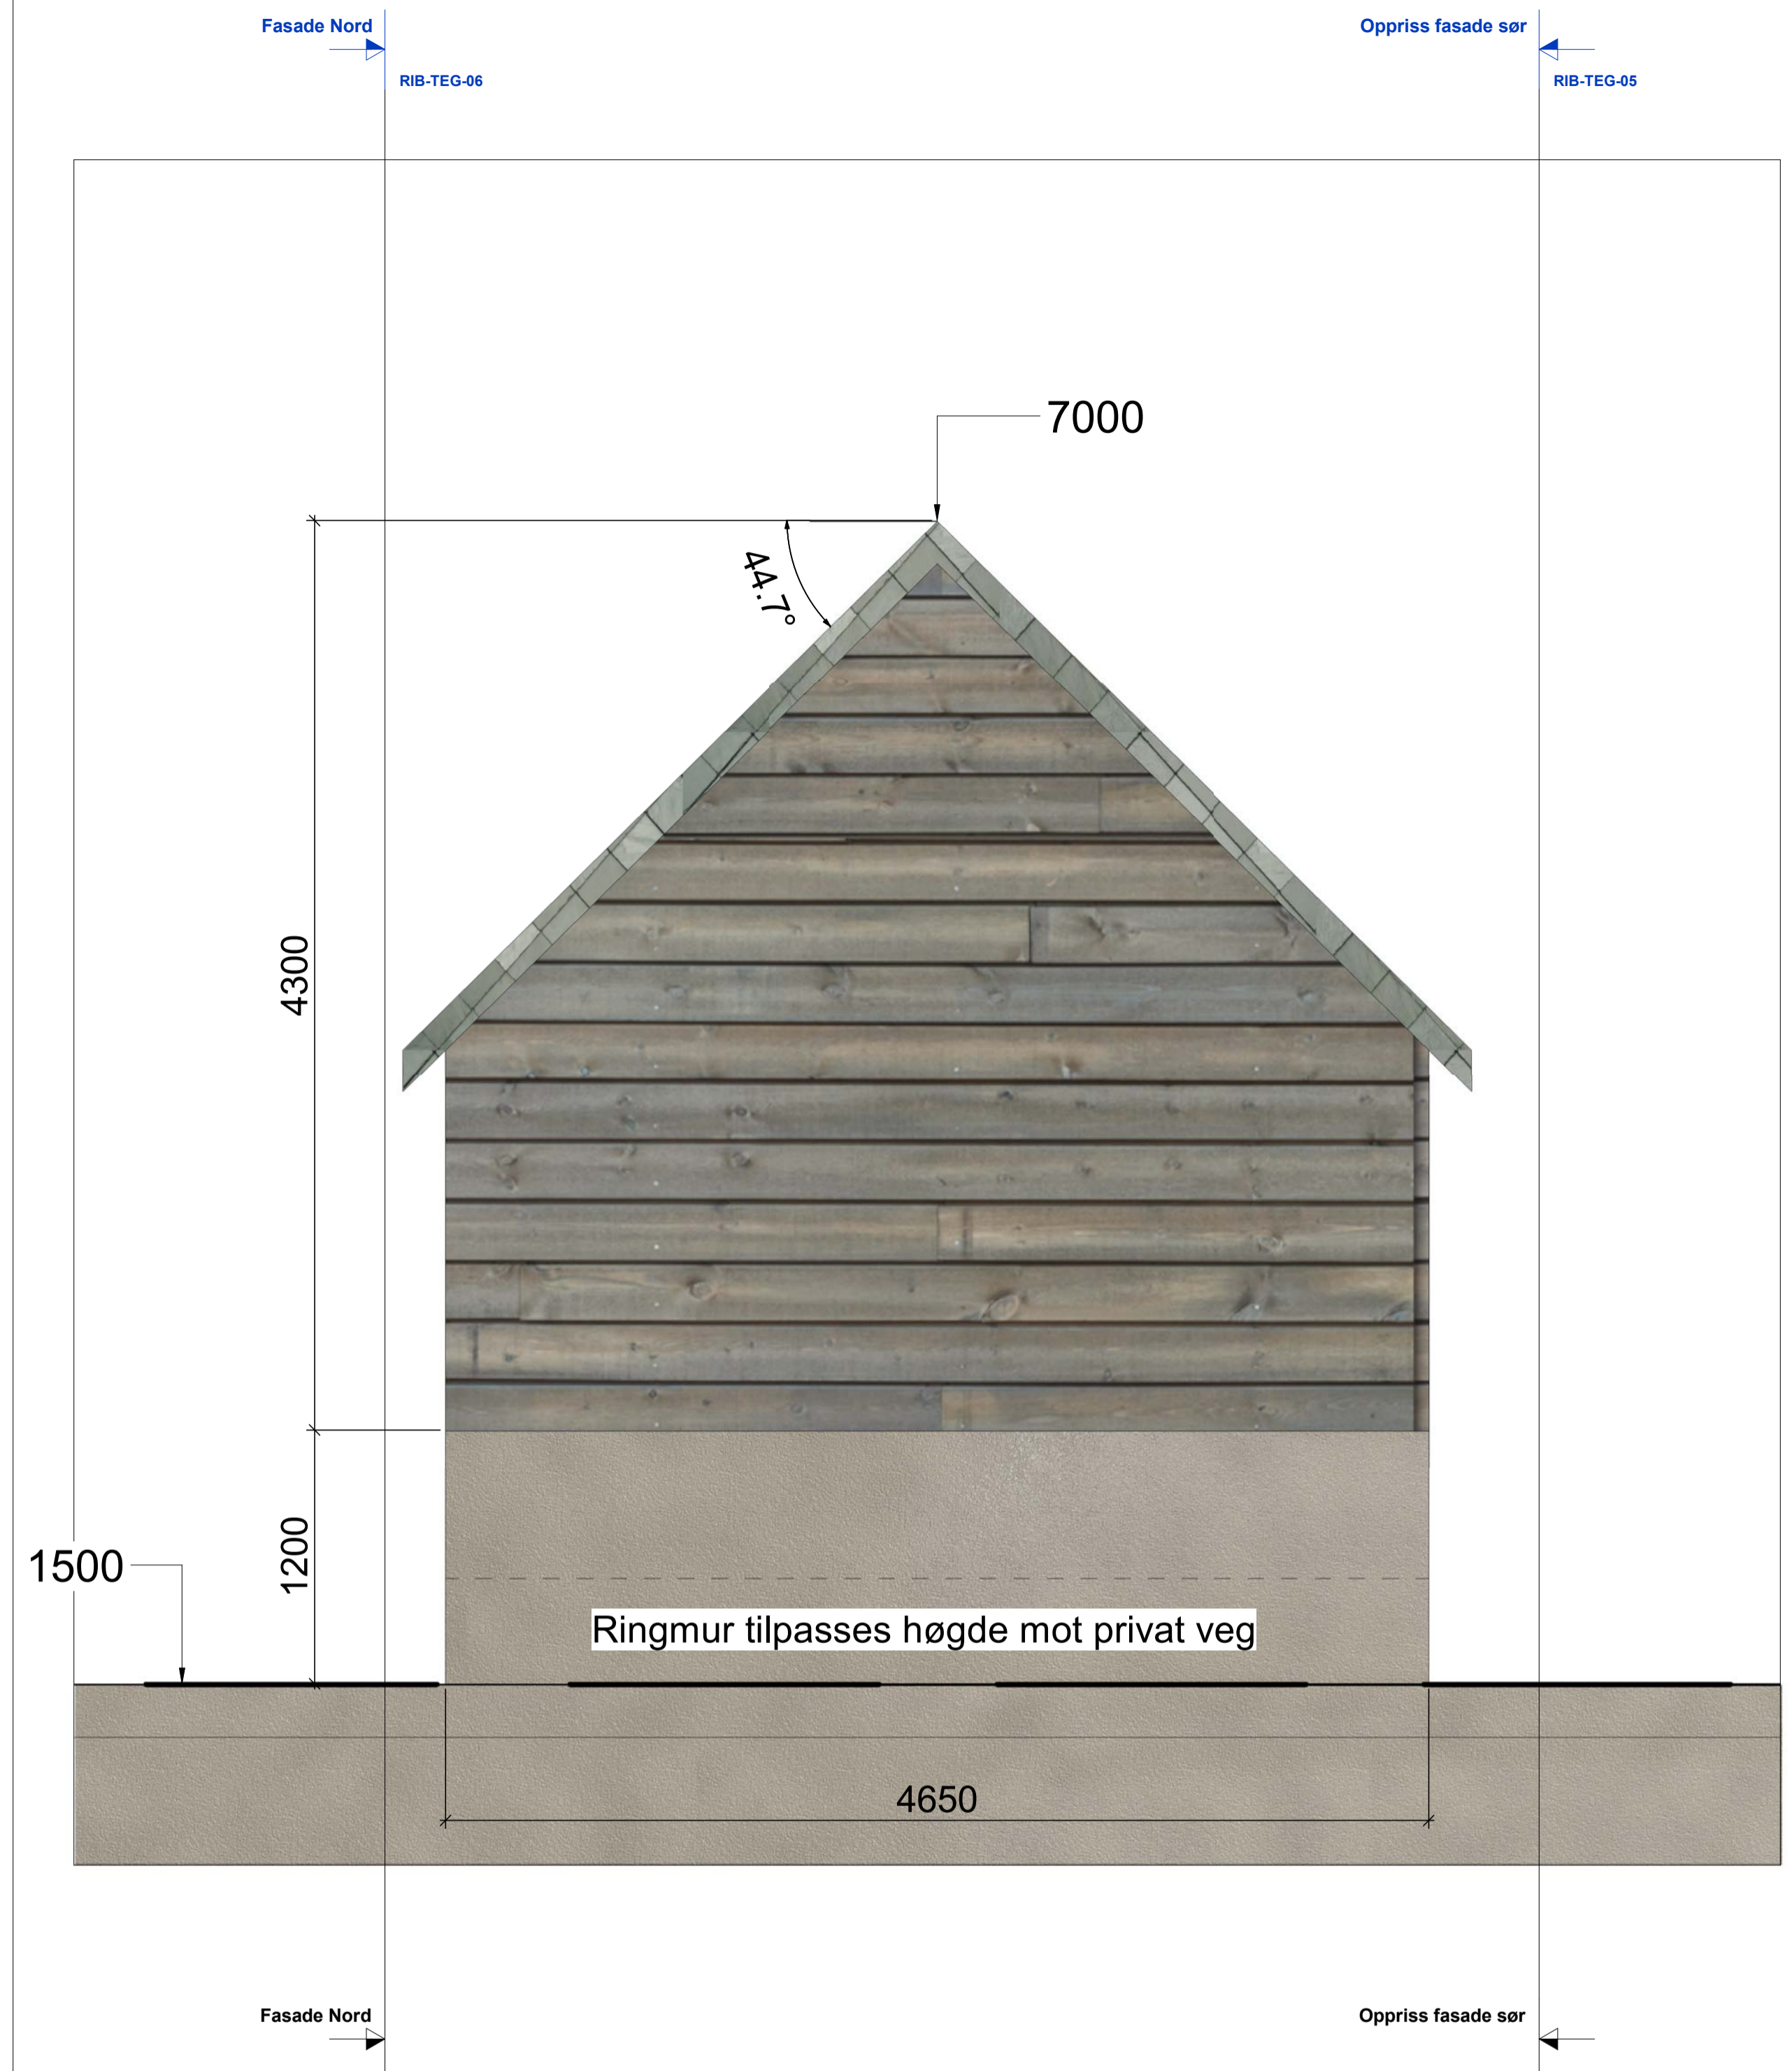

Fasade vest  
1:25

FORKLARING:

Tilleggsnr.	23.11.2021	AB	AB	AB
Tilleggsnr./kotehøyder	07.09.2021	AB	AB	AB
Rev.	Beskrivelse	Dato	Tegn.	Kontrollert
			RIB	A1
		Dato	12.08.2021	
		Format/Målestokk	1:25	
Kai og naust Vigleik Vabø		Status	Til søknad	Kontrollert
Snitt/Oppriss Fasade Øst/Vest		Konstr./egnet	AB	VV
www.pro-led.no		Oppdragsnr.	Tegningsnr.	Godkjent
				VV
				Rev.
				RIB-TEG-04