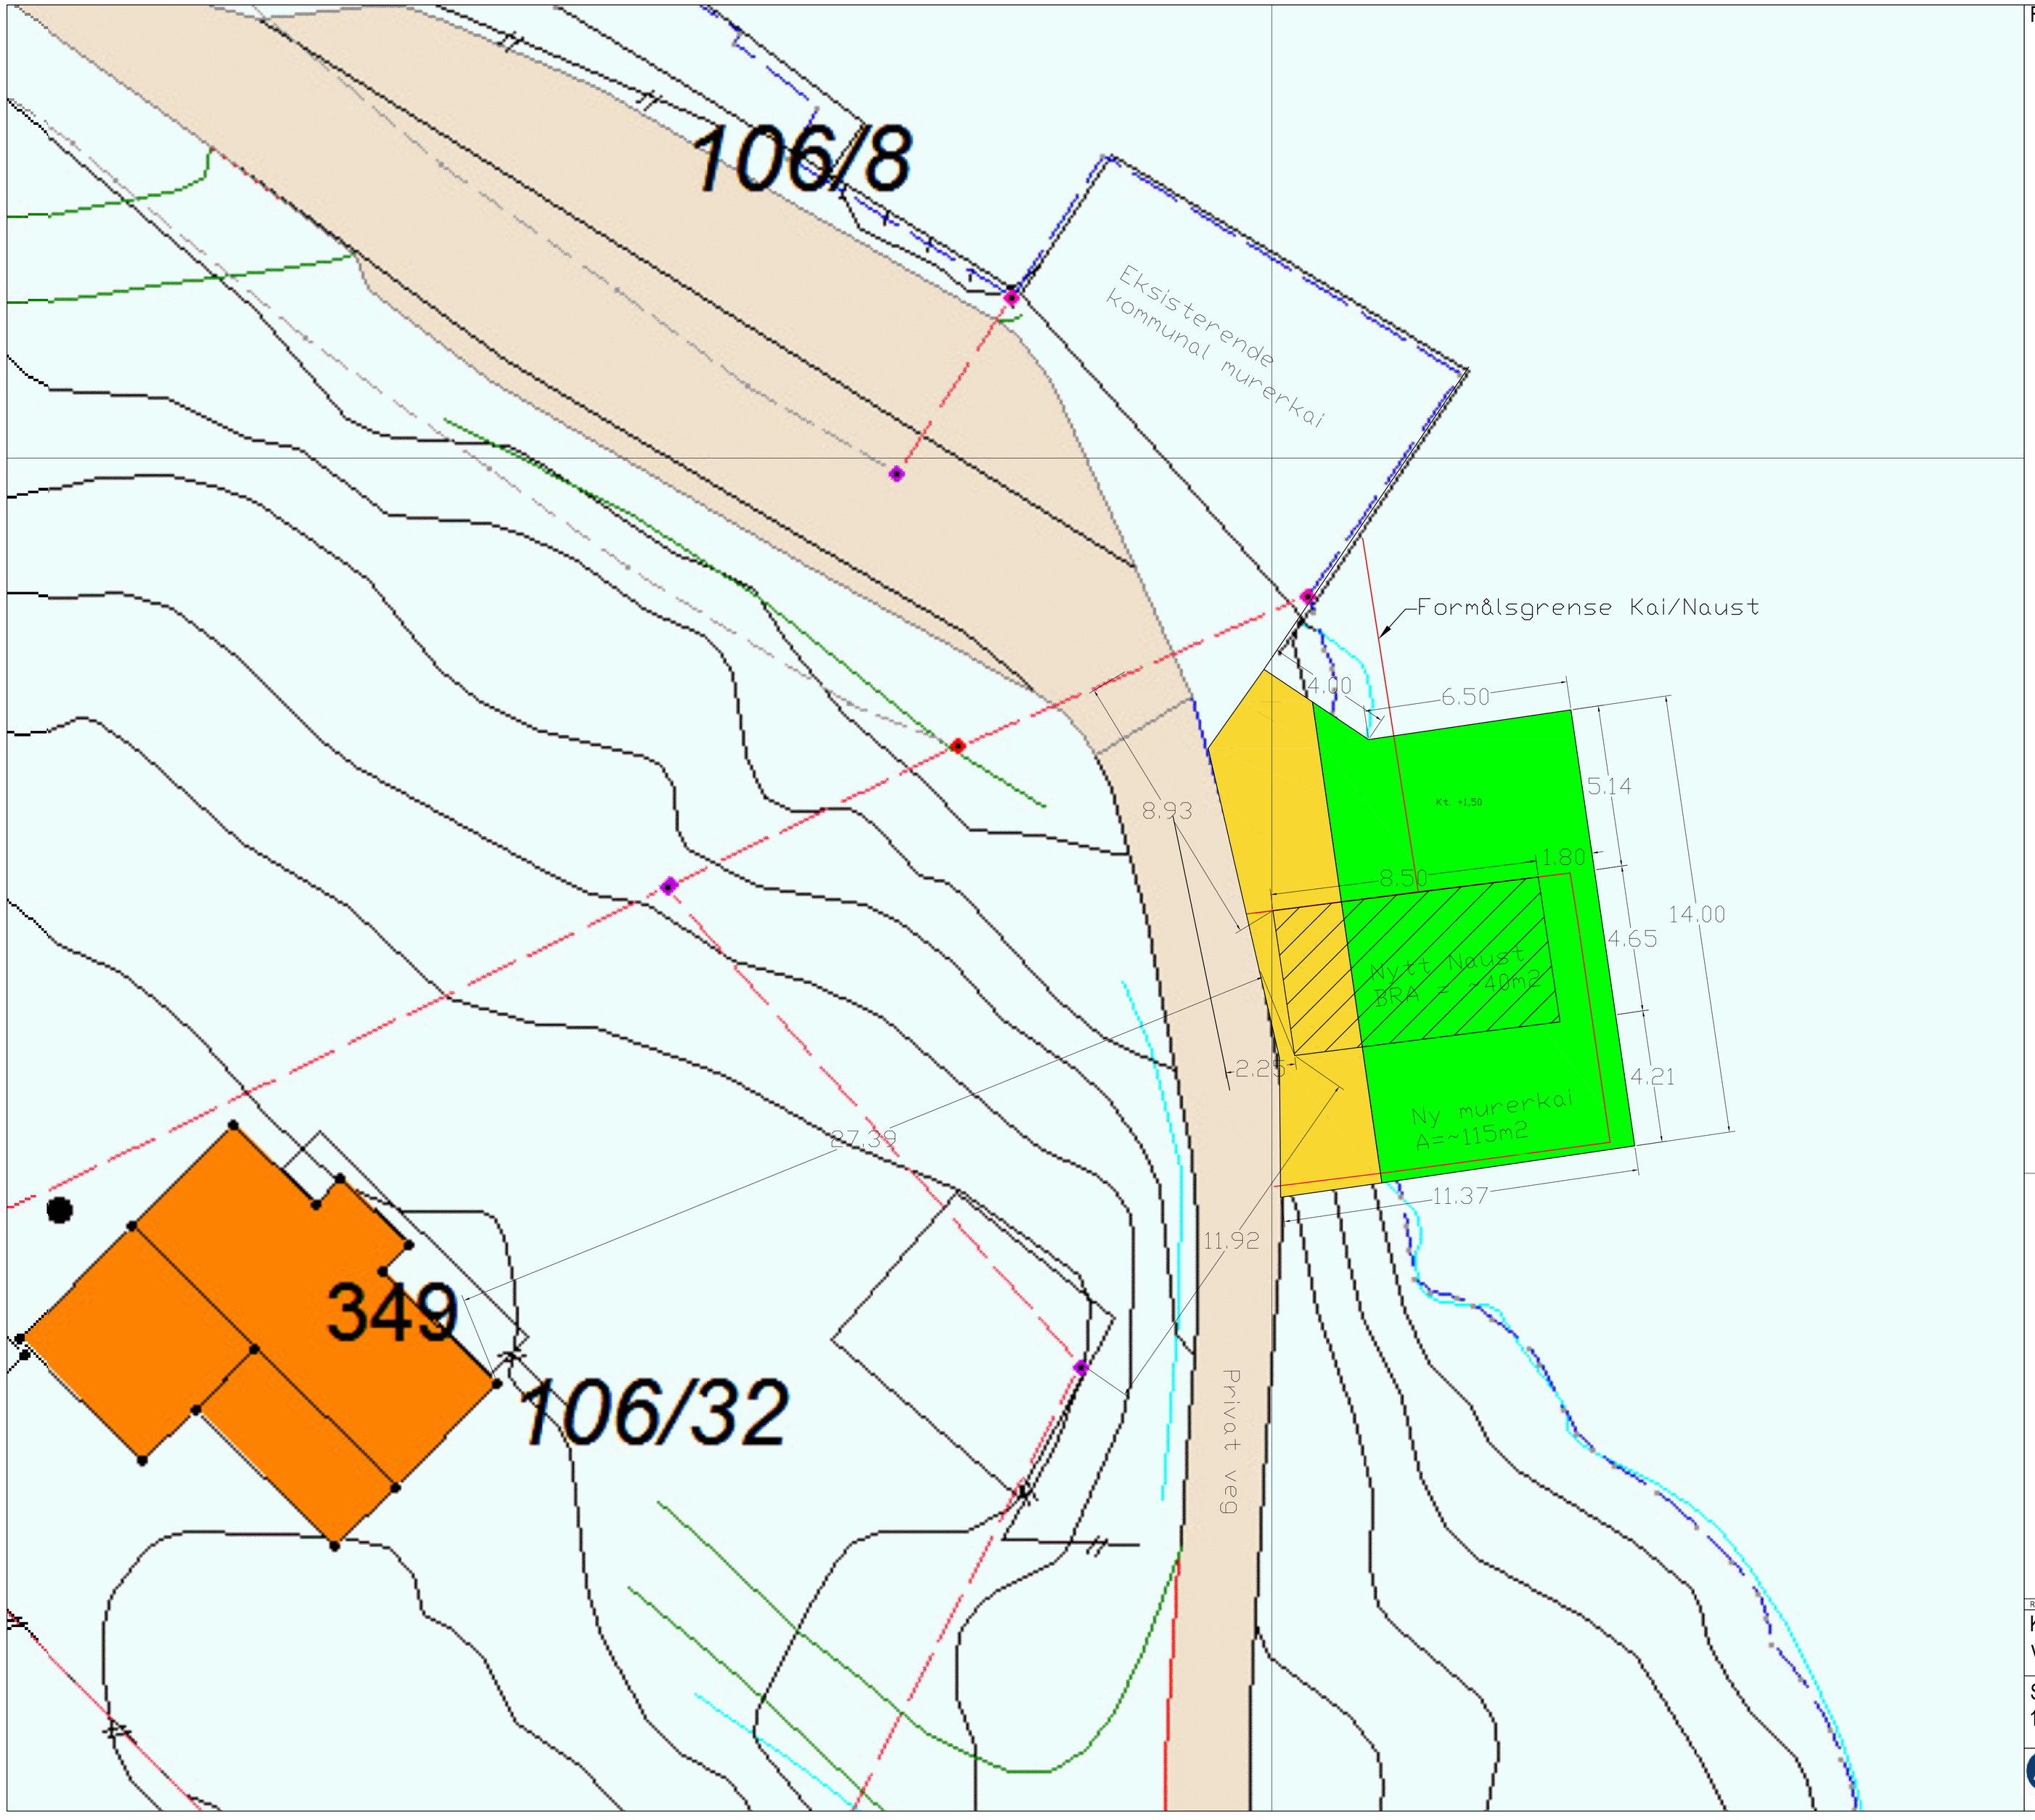

FORKLARING:

- Tiltak - Nytt naust BRA ~40m2
- Tiltak - Oppfylling på land ~ 50m2
- Tiltak - Ny murerkai A=~115m2
- Bolighus
- Andre bygg

Rev.	Beskrivelse	Dato	Tegn.	Kontr.	Godkj.

Kai og naust
Vigleik Vabø

Fag: RIB | Format: A1

Dato: 09.08.2021

Situasjonsplan
1:100

Format/Målestokk: 1:100

proled
www.pro-led.no

Status	Konstr./Tegnet	Kontrollert	Godkjent
Til søknad	AB	VV	VV

Oppdragsnr.

Tegningsnr.: TEG-02

Rev.