


Snitt i gang  
A-200

Snitt i garasje  
A-202

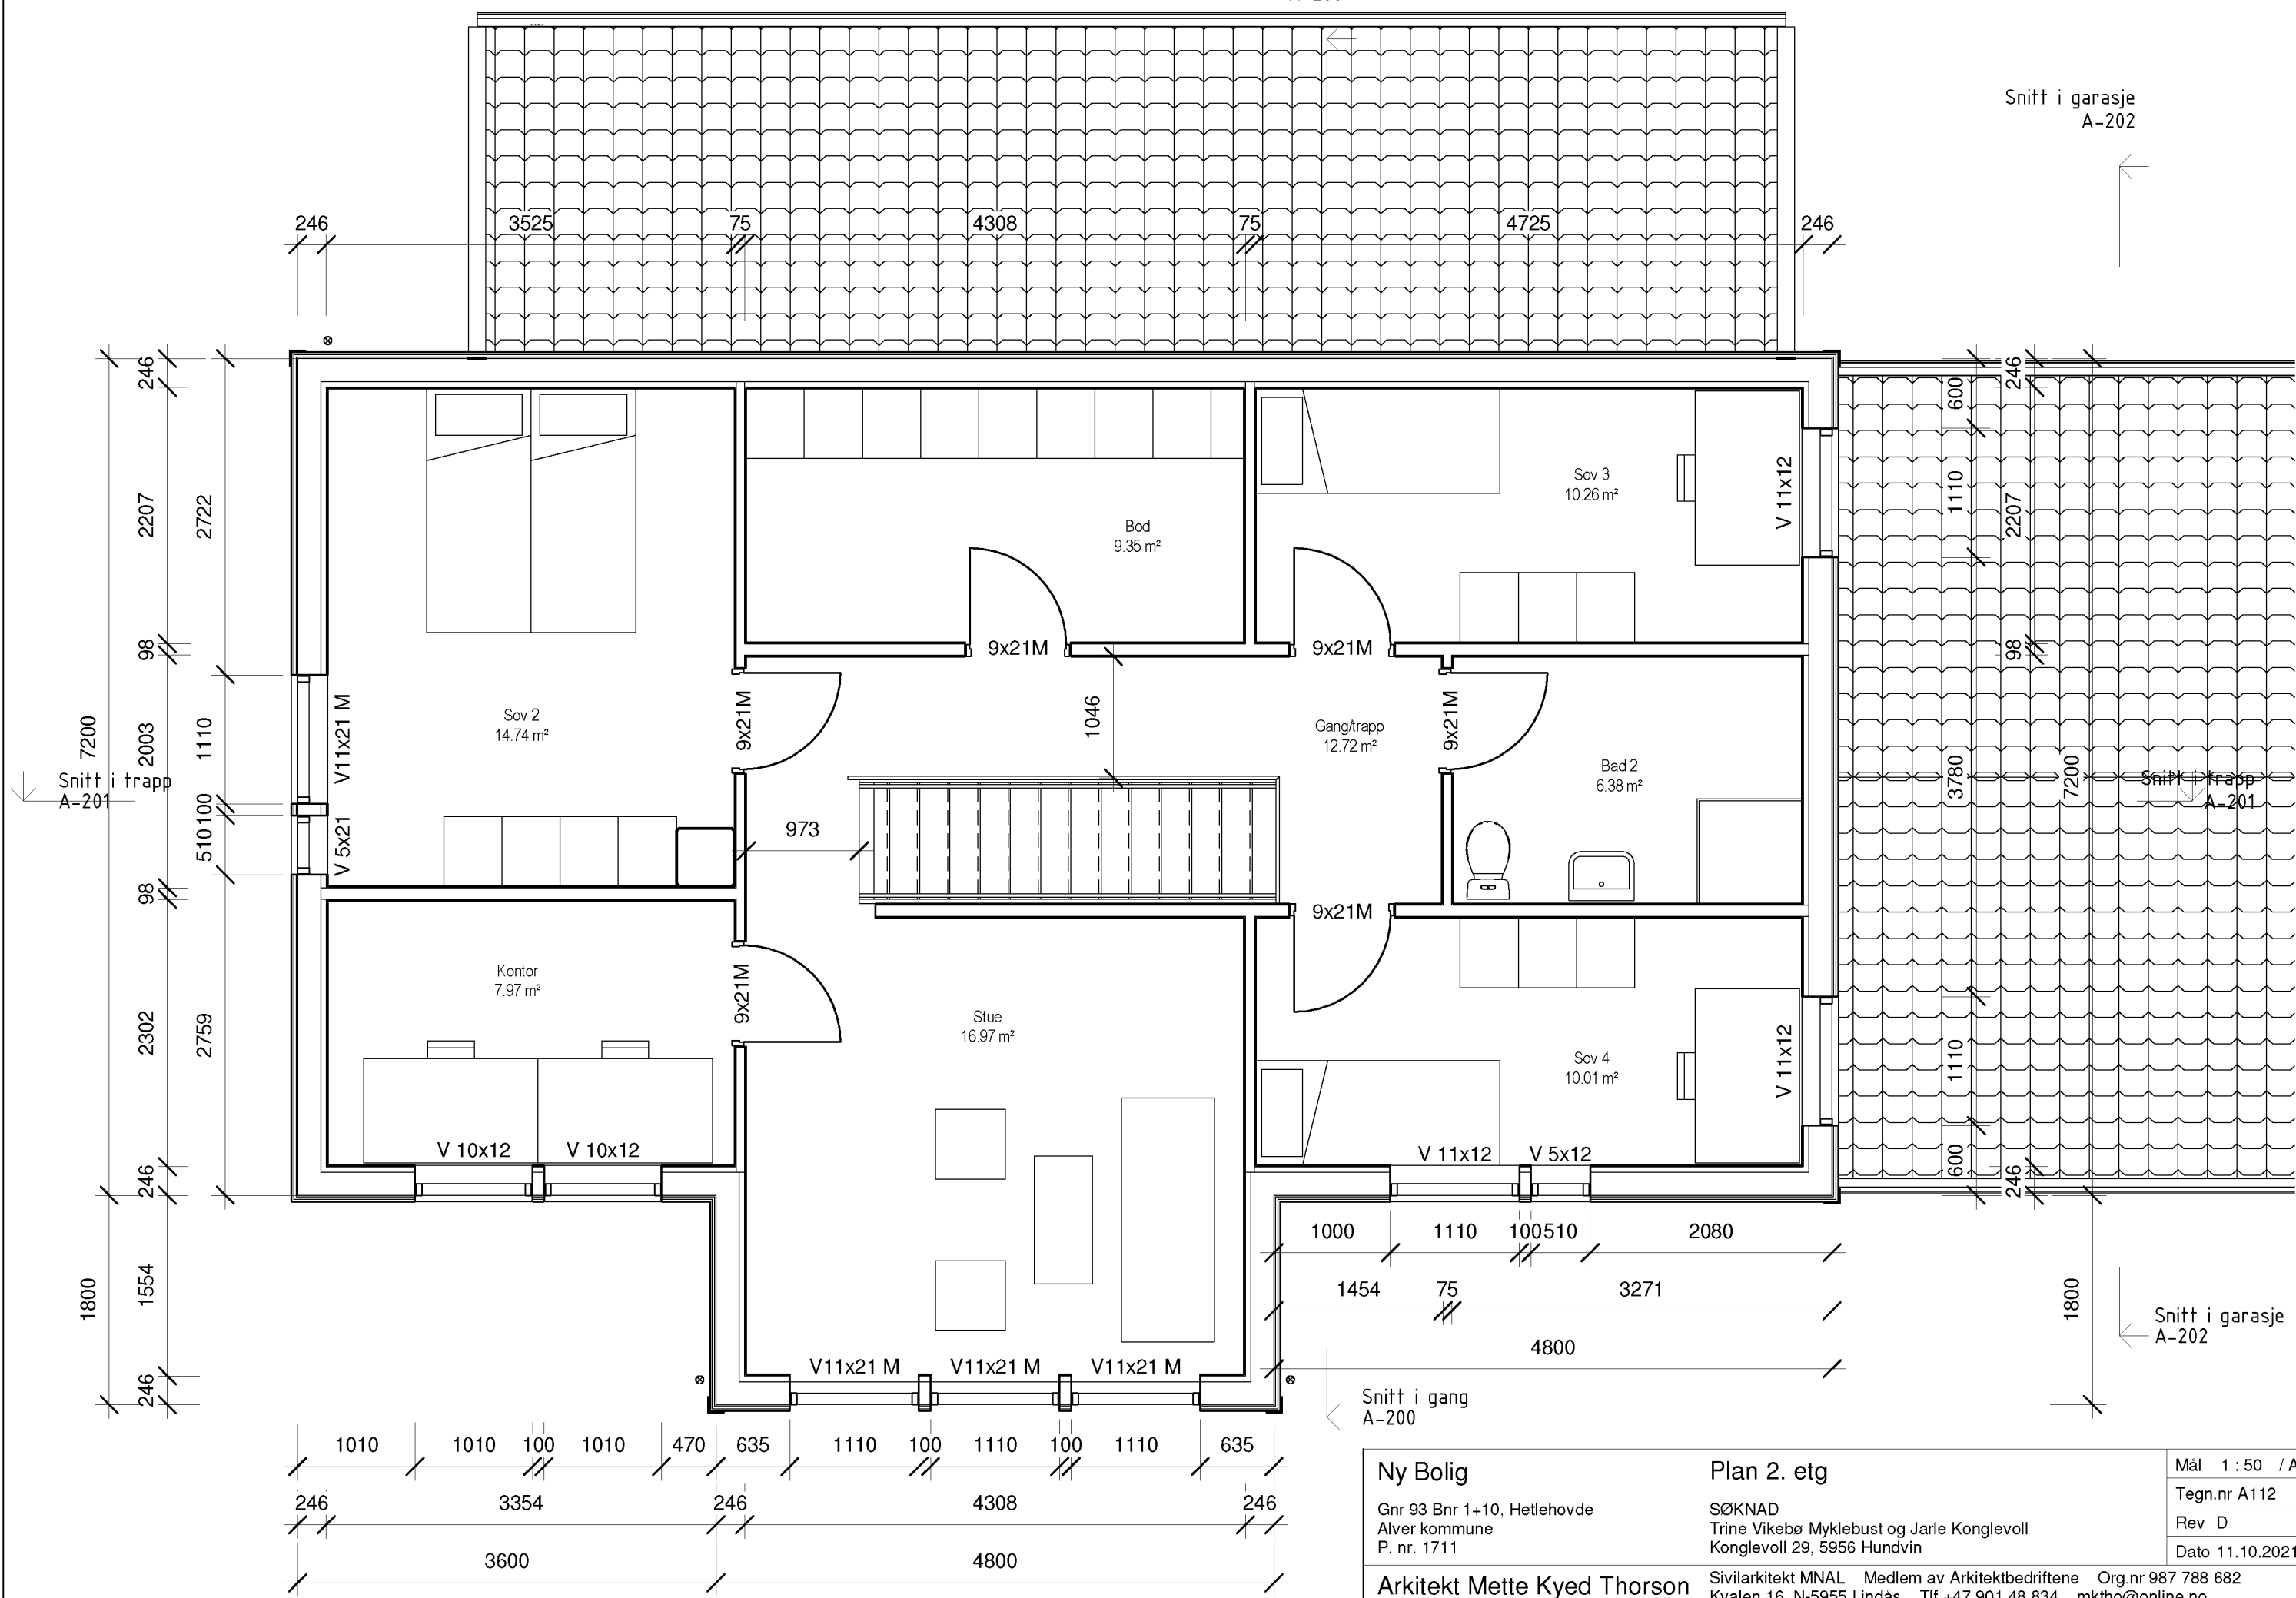

<b>Ny Bolig</b> Gnr 93 Bnr 1+10, Hetlehovde Alver kommune P. nr. 1711	<b>Plan 2. etg</b> SØKNAD Trine Vikebø Myklebust og Jarle Konglevoll Konglevoll 29, 5956 Hundvin	Mål 1:50 / A3
		Tegn.nr A112
<b>Arkitekt Mette Kyed Thorson</b> Sivilarkitekt MNAL Medlem av Arkitektbedriftene Kvalen 16, N-5955 Lindås Tlf +47 901 48 834 mktho@online.no	Org.nr 987 788 682	Rev D
		Dato 11.10.2021