


N:\S1815015\181505\BIM\VA_T\A\K\GH_103-nedslagsfelt_etter_utbygging.dwg - AagBjo - Plottet: 2021-09-22, 15:10:05 - LAYOUT = GH_103 - XREF = Illustrasjonsplan_5181505_kartgrunnteg_20210429_Nedersfelt_etter_utbygging

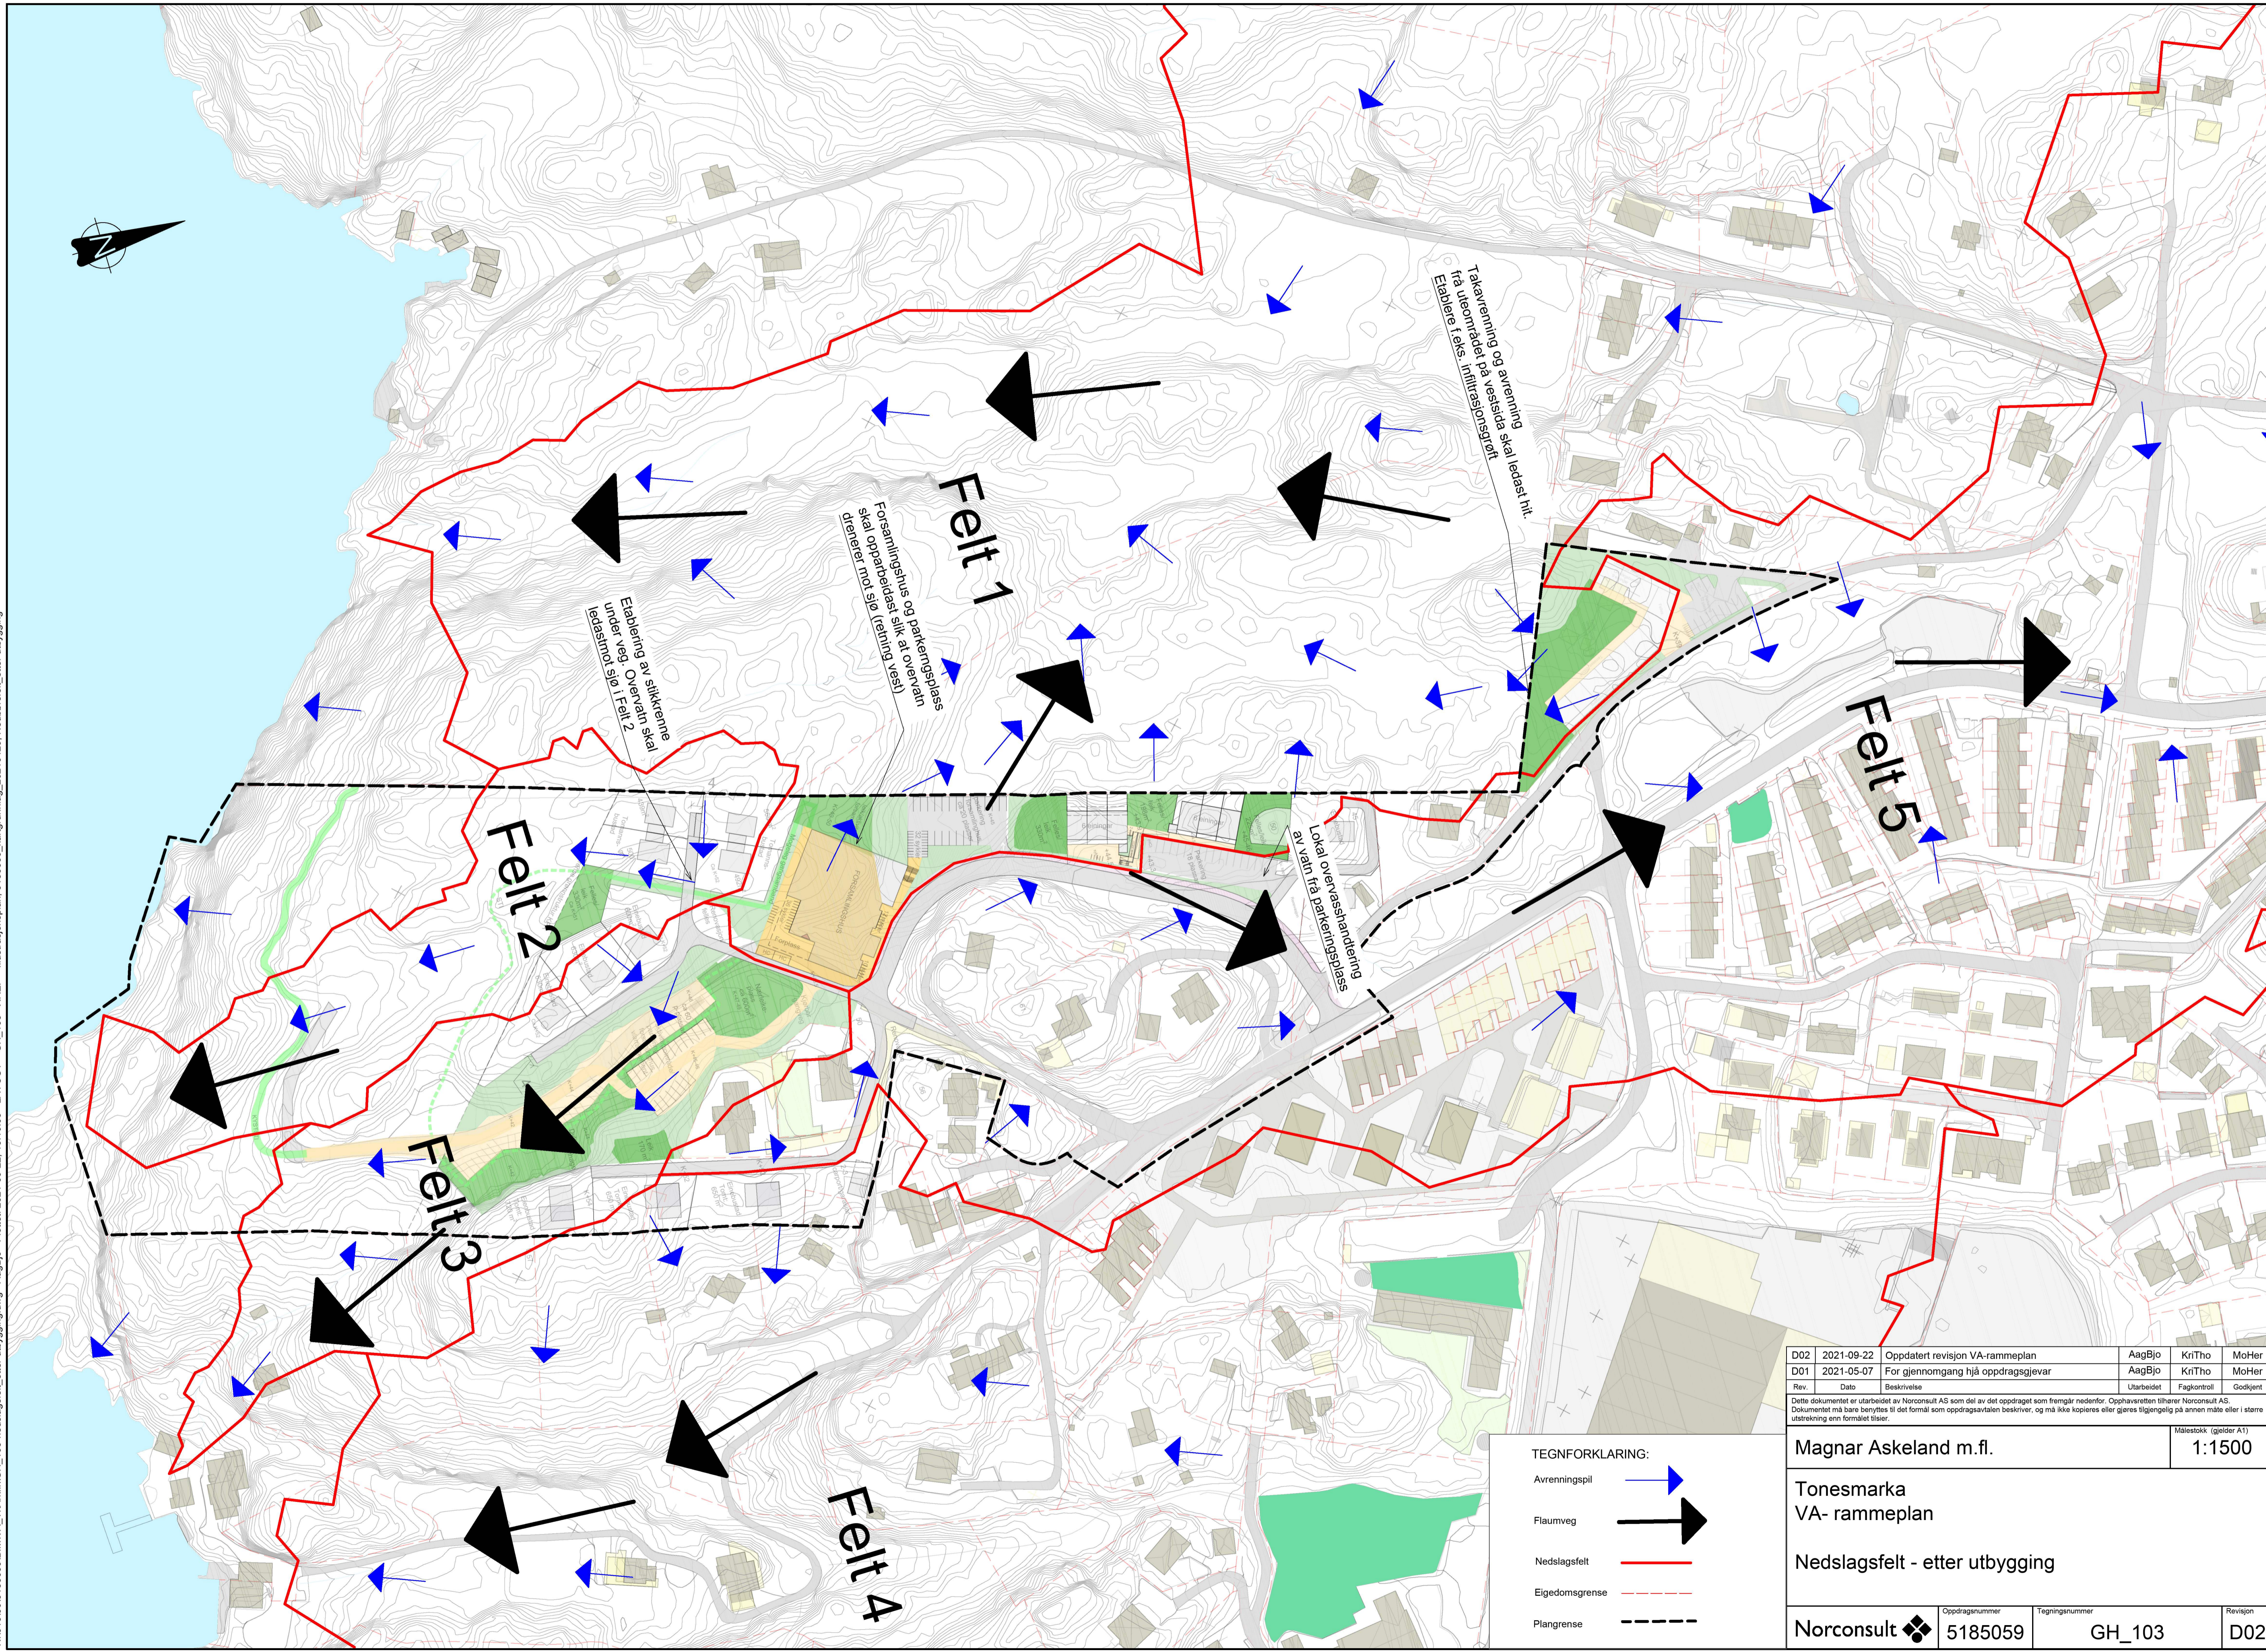

Forsamlingshus og parkeringsplass skal opparbeides slik at overflaten drenerer ut mot sig i Felt 2

Overflaten over parkeringsplassen skal dreneres ut mot sig i Felt 2

Takavrenning og avrenning skal ledes ut til uteområdet på vestsiden av Eiereleie. Infiltrasjonsdømt

TEGNFORKLARING:

Avrenningspil	
Flaumveg	
Nedslagsfelt	
Eidomsgrænse	
Plangrense	

D02	2021-09-22	Oppdatert revisjon VA-rammeplan	AagBjo	KriTho	MoHer
D01	2021-05-07	For gjennomgang hjå oppdragsgjever	AagBjo	KriTho	MoHer
Rev.	Dato	Beskrivelse	Utarbeidet	Fagkontroll	Godkjent

Dette dokumentet er utarbeidet av Norconsult AS som del av det oppdraget som fremgår nedenfor. Opphavsretten tilhører Norconsult AS. Dokumentet må bare benyttes til det formål som oppdragsavtalen beskriver, og må ikke kopieres eller gjøres tilgjengelig på annen måte eller i større utstrækning enn formålet tilsier.

Magnar Askeland m.fl. Målestokk (gjelder A1)
1:1500

Tonesmarka
VA- rammeplan
Nedslagsfelt - etter utbygging

Norconsult	Oppdragsnummer 5185059	Tegningsnummer GH_103	Revisjon D02
------------	---------------------------	--------------------------	-----------------