


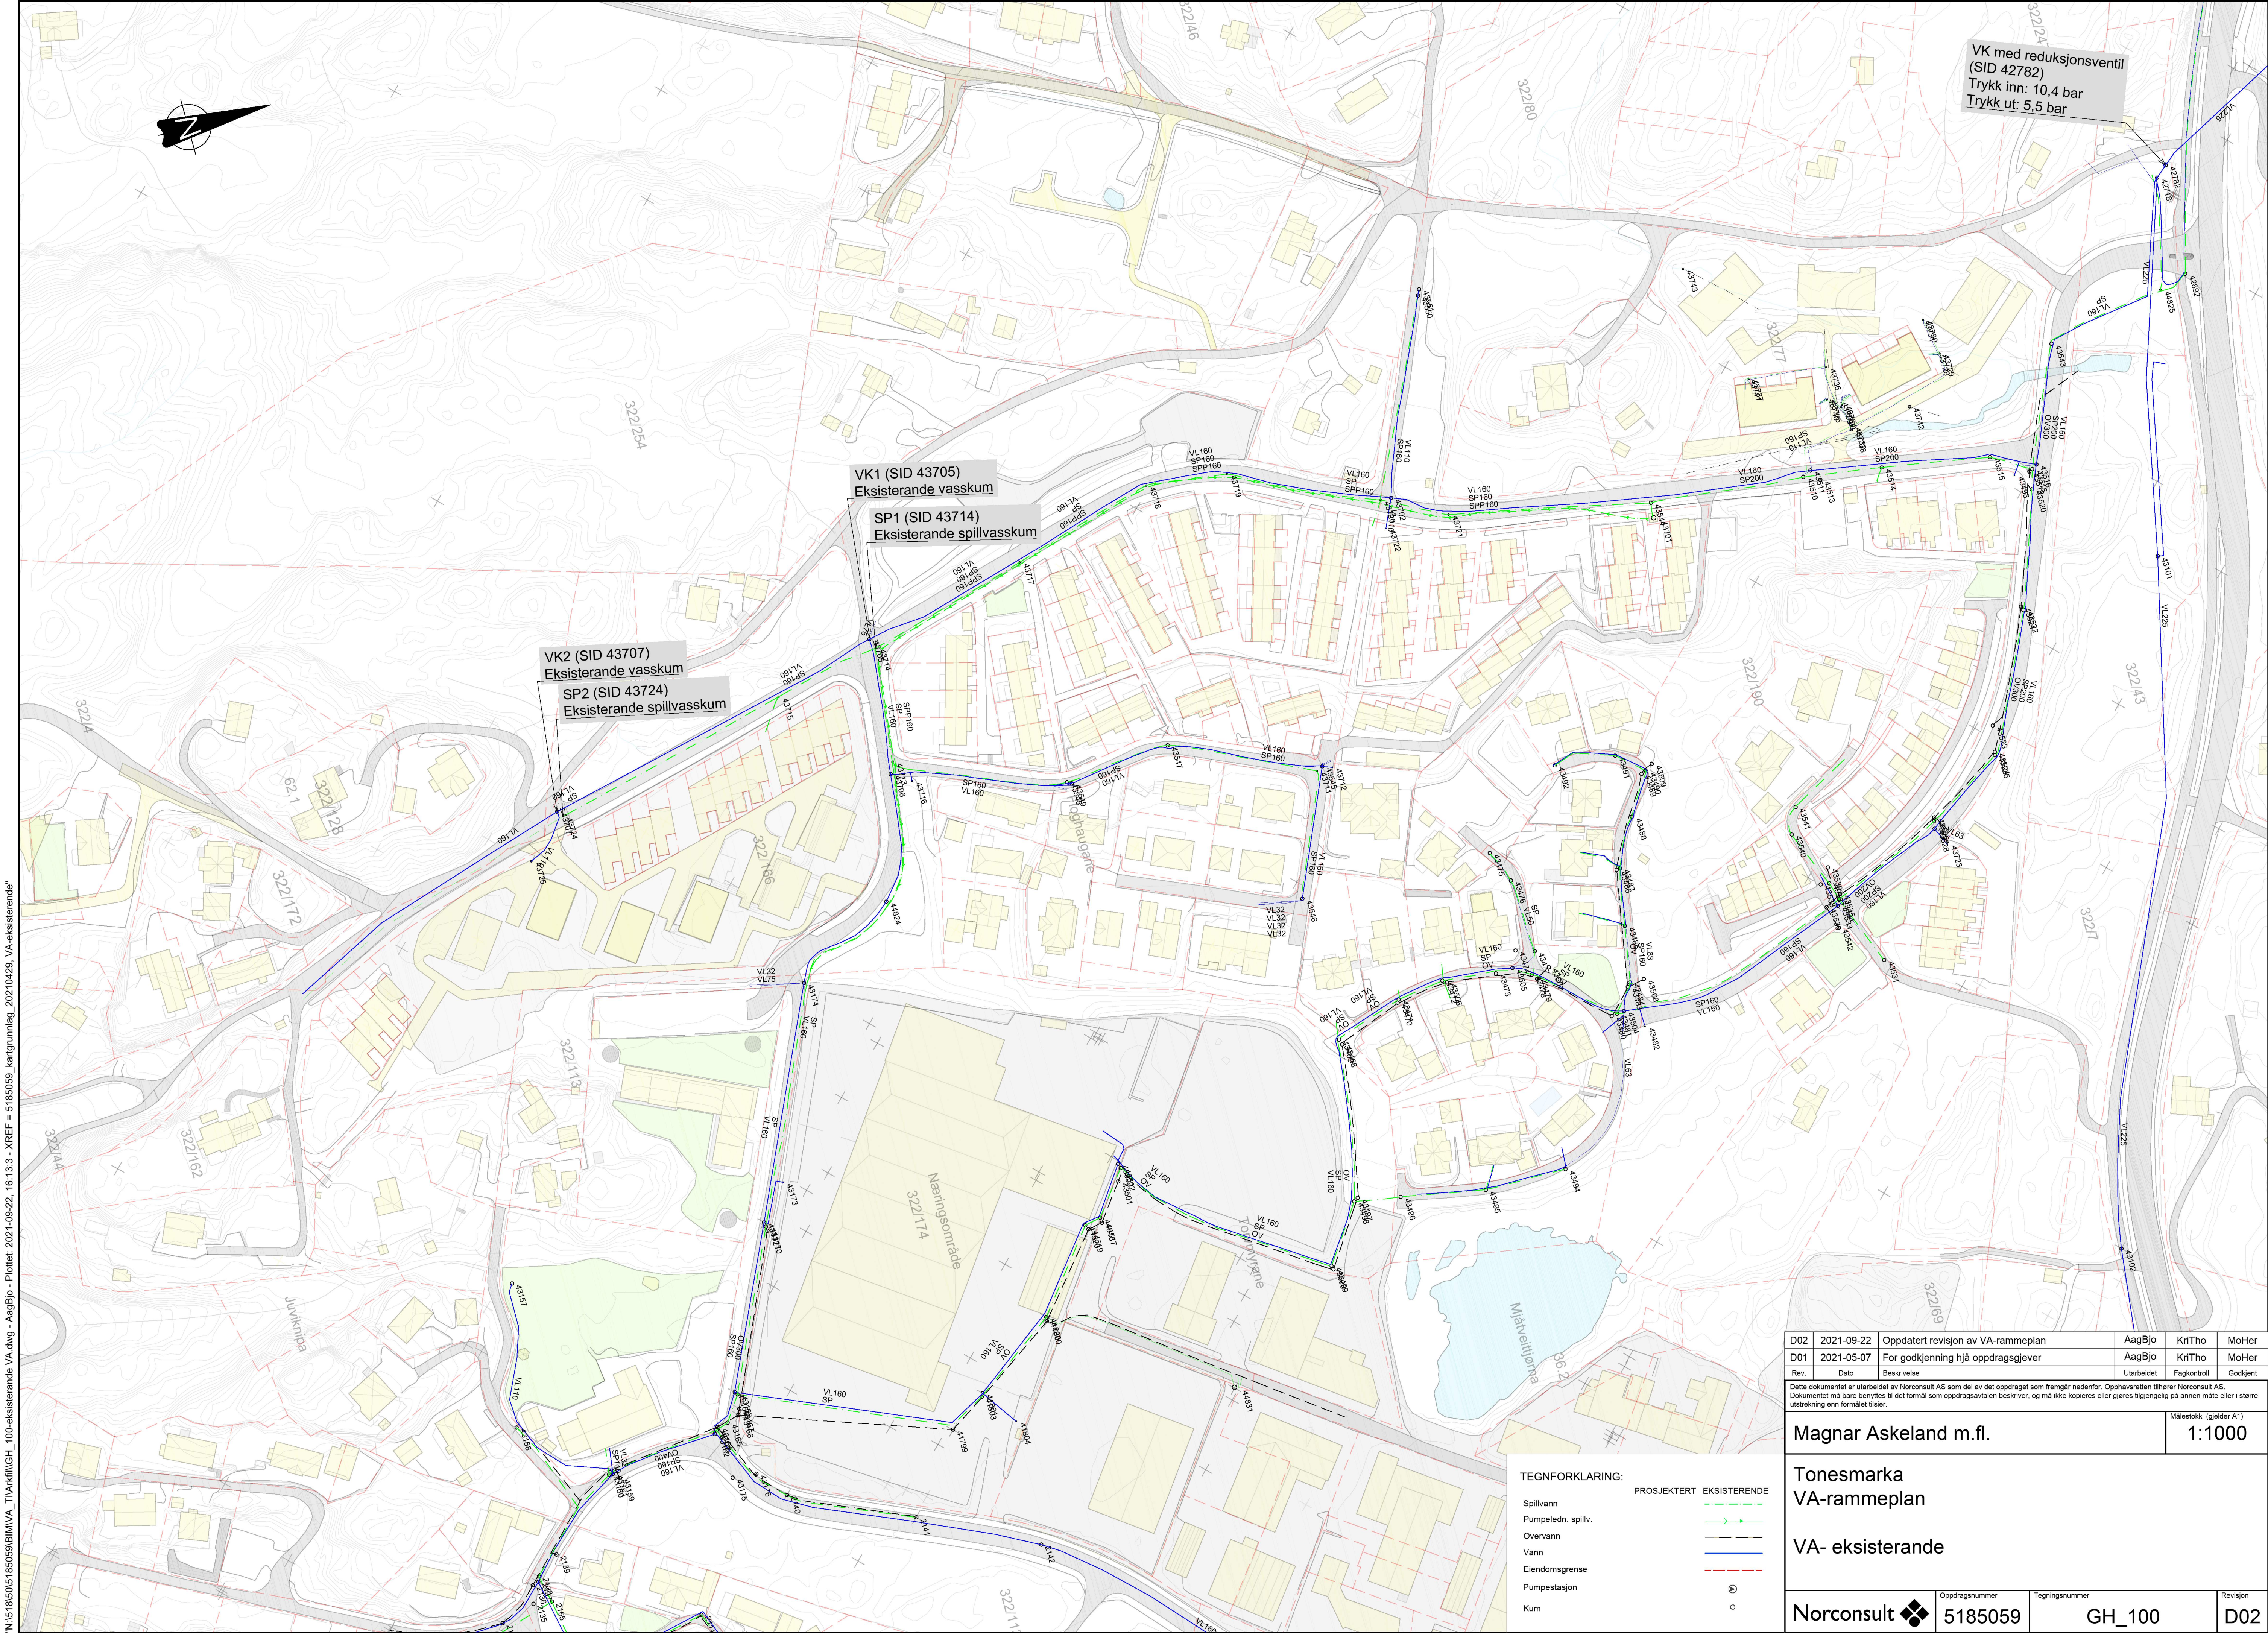

D02	2021-09-22	Oppdatert revisjon av VA-rammeplan	AagBjo	KriTho	MoHer
D01	2021-05-07	For godkjenning hjå oppdragsgiver	AagBjo	KriTho	MoHer
Rev.	Dato	Beskrivelse	Utarbeidet	Fagkontroll	Godkjent

Dette dokumentet er utarbeidet av Norconsult AS som del av det oppdraget som fremgår nedenfor. Opphavsretten tilhører Norconsult AS. Dokumentet må bare benyttes til det formål som oppdragsavtalen beskriver, og må ikke kopieres eller gieres tilgjengelig på annen måte eller i større utstrekning enn formålet tilsier.

Magnar Askeland m.fl. 1:1000

Tonesmarka VA-rammeplan		VA- eksisterende	
Norconsult	Oppdragsnummer 5185059	Tegningsnummer GH_100	Revisjon D02

TEGNFORKLARING:		PROSJEKERT	EKSISTERENDE
Spillvann		—	—
Pumpeledn. spillv.		—>	—>
Overvann		—	—
Vann		—	—
Eiendomsgrense		—	—
Pumpestasjon		○	○
Kum		○	○