


N:\518505185059\BIM\VA_TiA\K1\GH_101-prosjekt VA.dwg - AagBjo - Plottet: 2021-09-22, 16:26:53 - XREF = VA-eksisterende, illustrasjonsplan, 5185059, kartnummer, 20210429, VA-prosjekt

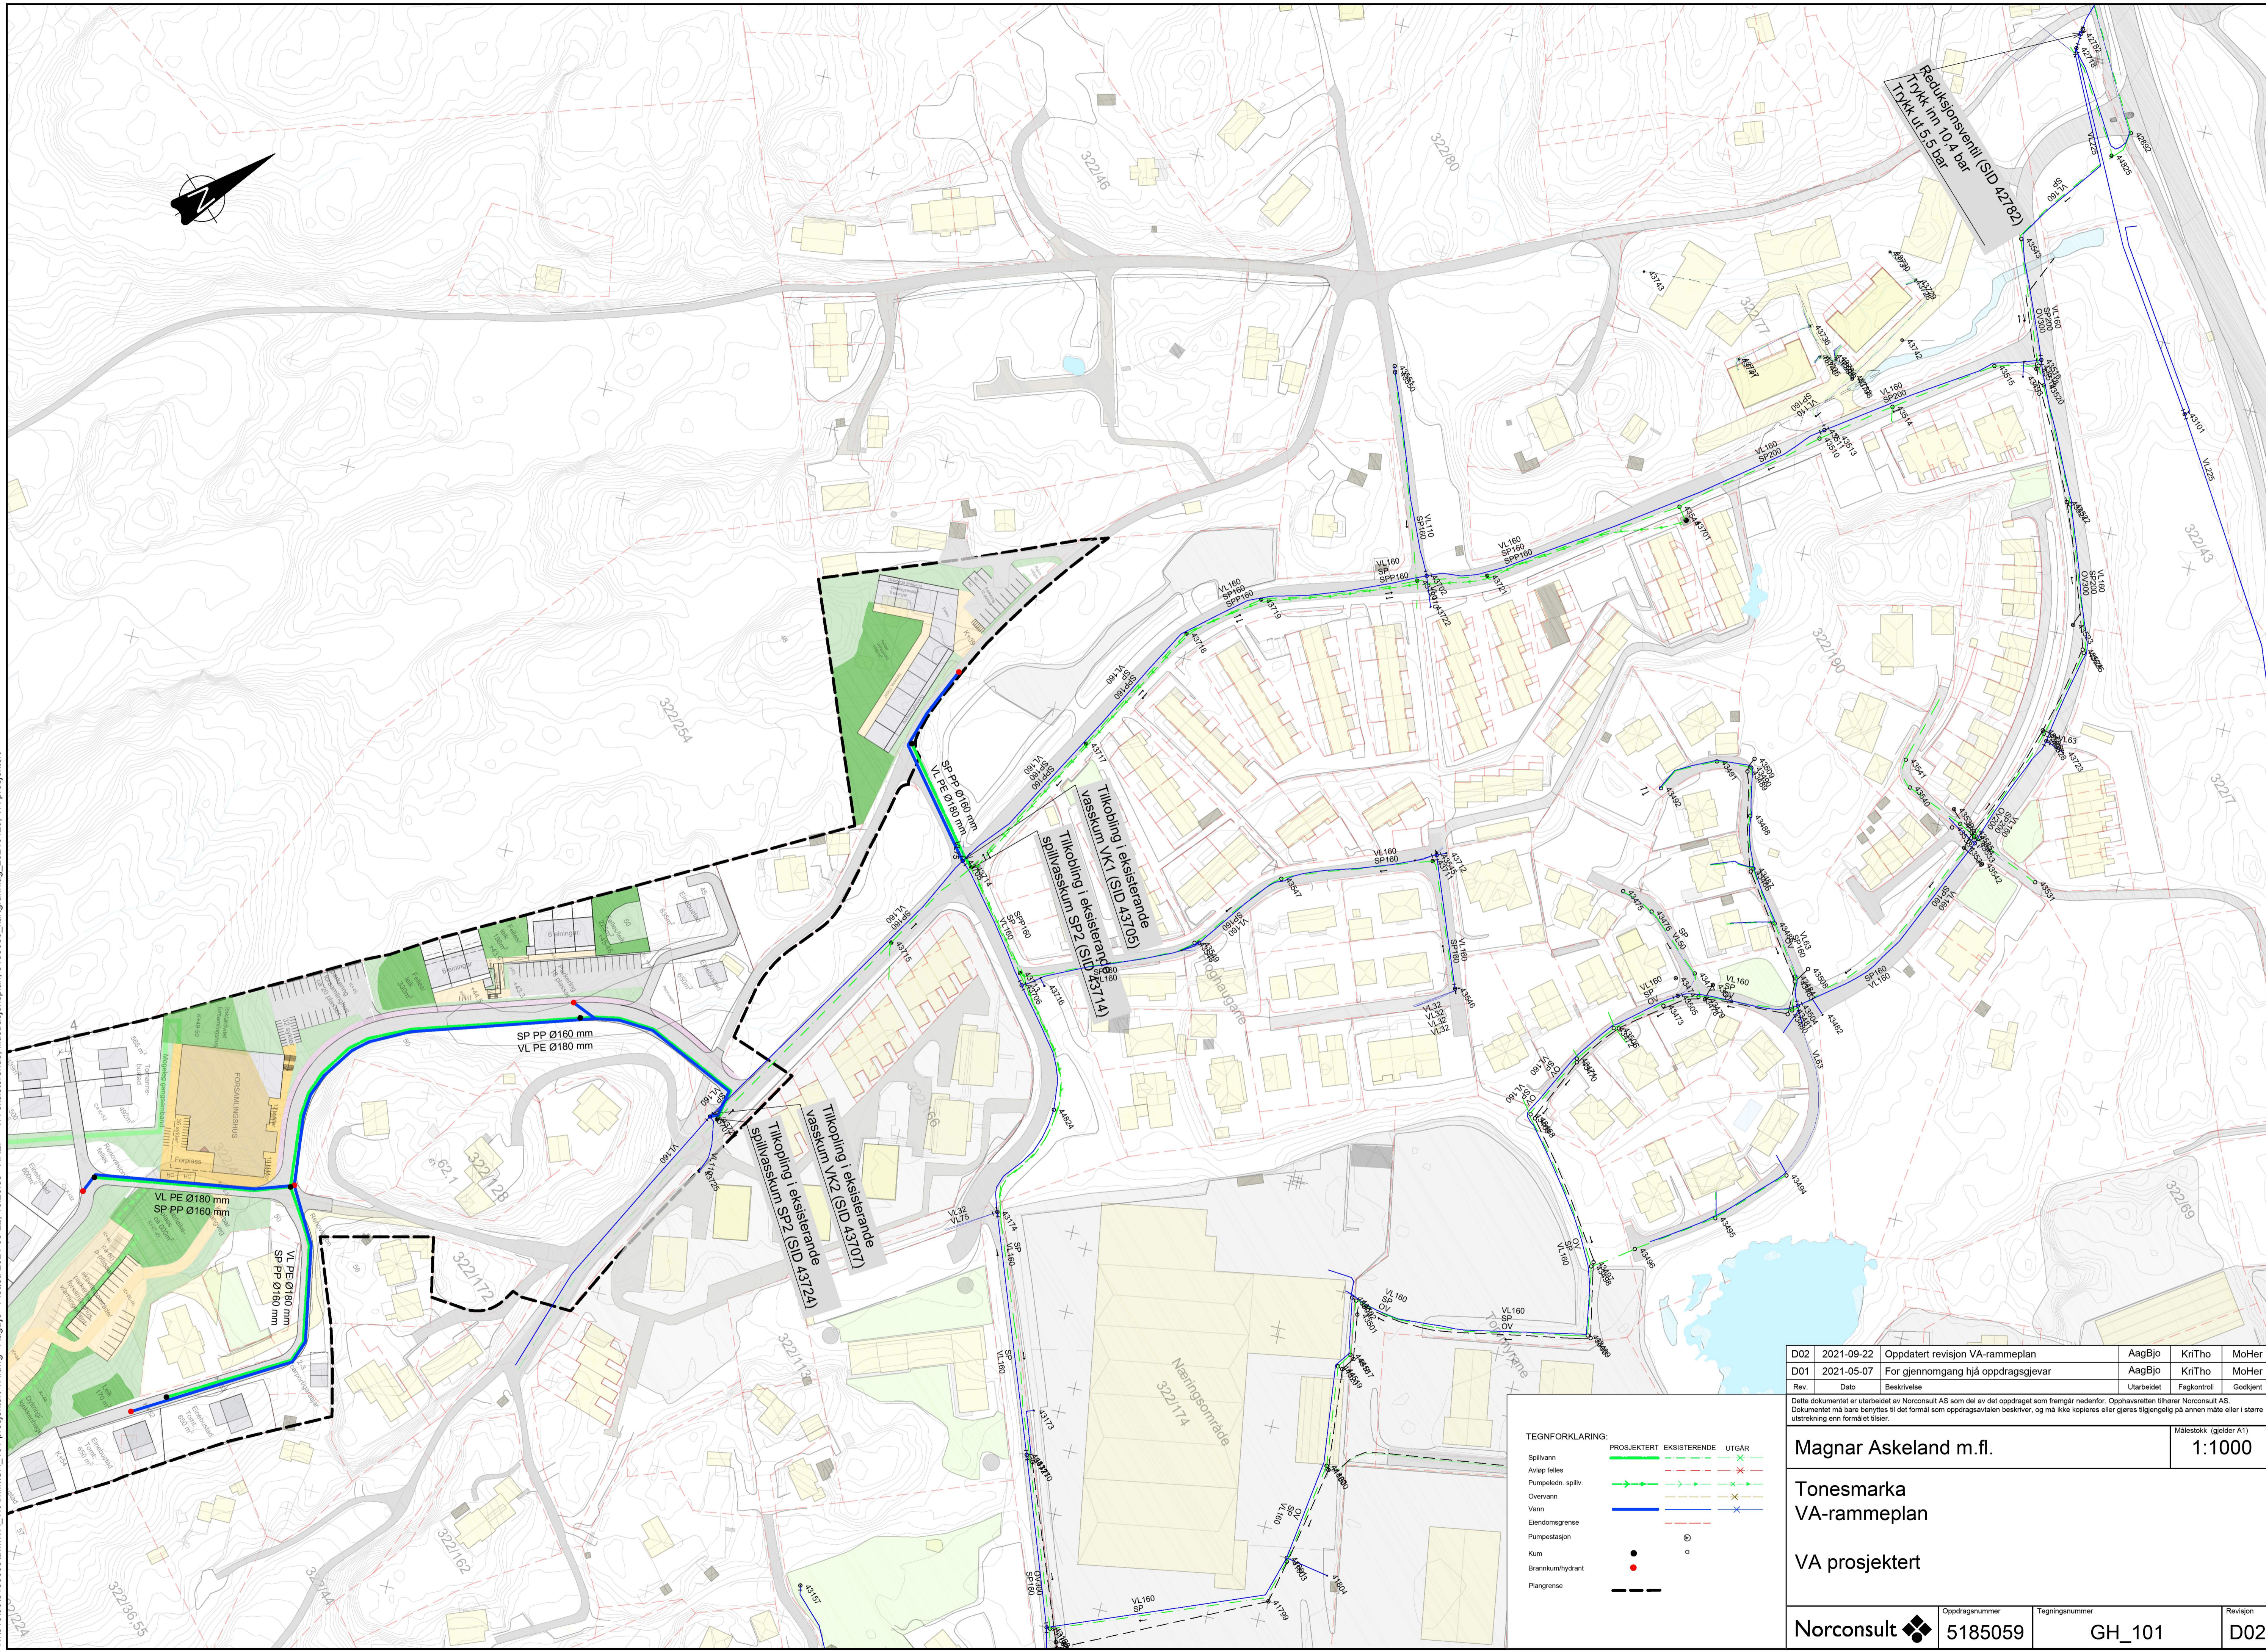

TEGNFORKLARING:

Spillevann	—	—	—
Avløp felles	—	—	—
Pumpeledn. spillv.	—	—	—
Oversvann	—	—	—
Vann	—	—	—
Endomsgrense	—	—	—
Pumpestasjon	●	○	—
Kum	●	○	—
Brannkum/hydrant	●	○	—
Piangrense	—	—	—

D02	2021-09-22	Oppdatert revisjon VA-rammeplan	AagBjo	KriTho	MoHer
D01	2021-05-07	For gjennomgang hjå oppdragsgjever	AagBjo	KriTho	MoHer
Rev.	Dato	Beskrivelse	Utarbeidet	Fagkontroll	Godkjent

Dette dokumentet er utarbeidet av Norconsult AS som del av det oppdraget som fremgår nedenfor. Opphavsretten tilhører Norconsult AS. Dokumentet må bare benyttes til det formål som oppdragsavtalen beskriver, og må ikke kopieres eller gjøres tilgjengelig på annen måte eller i større utstrekning enn formålet tilsier.

Magnar Askeland m.fl. 1:1000

Tonesmarka
VA-rammeplan

VA prosjekt

Norconsult	Oppdragsnummer 5185059	Tegningsnummer GH_101	Revisjon D02
------------	---------------------------	--------------------------	-----------------