


Oversiktskart for 196 / 56


Målestokk 1:1 000
EUREF89 UTM Sone 32

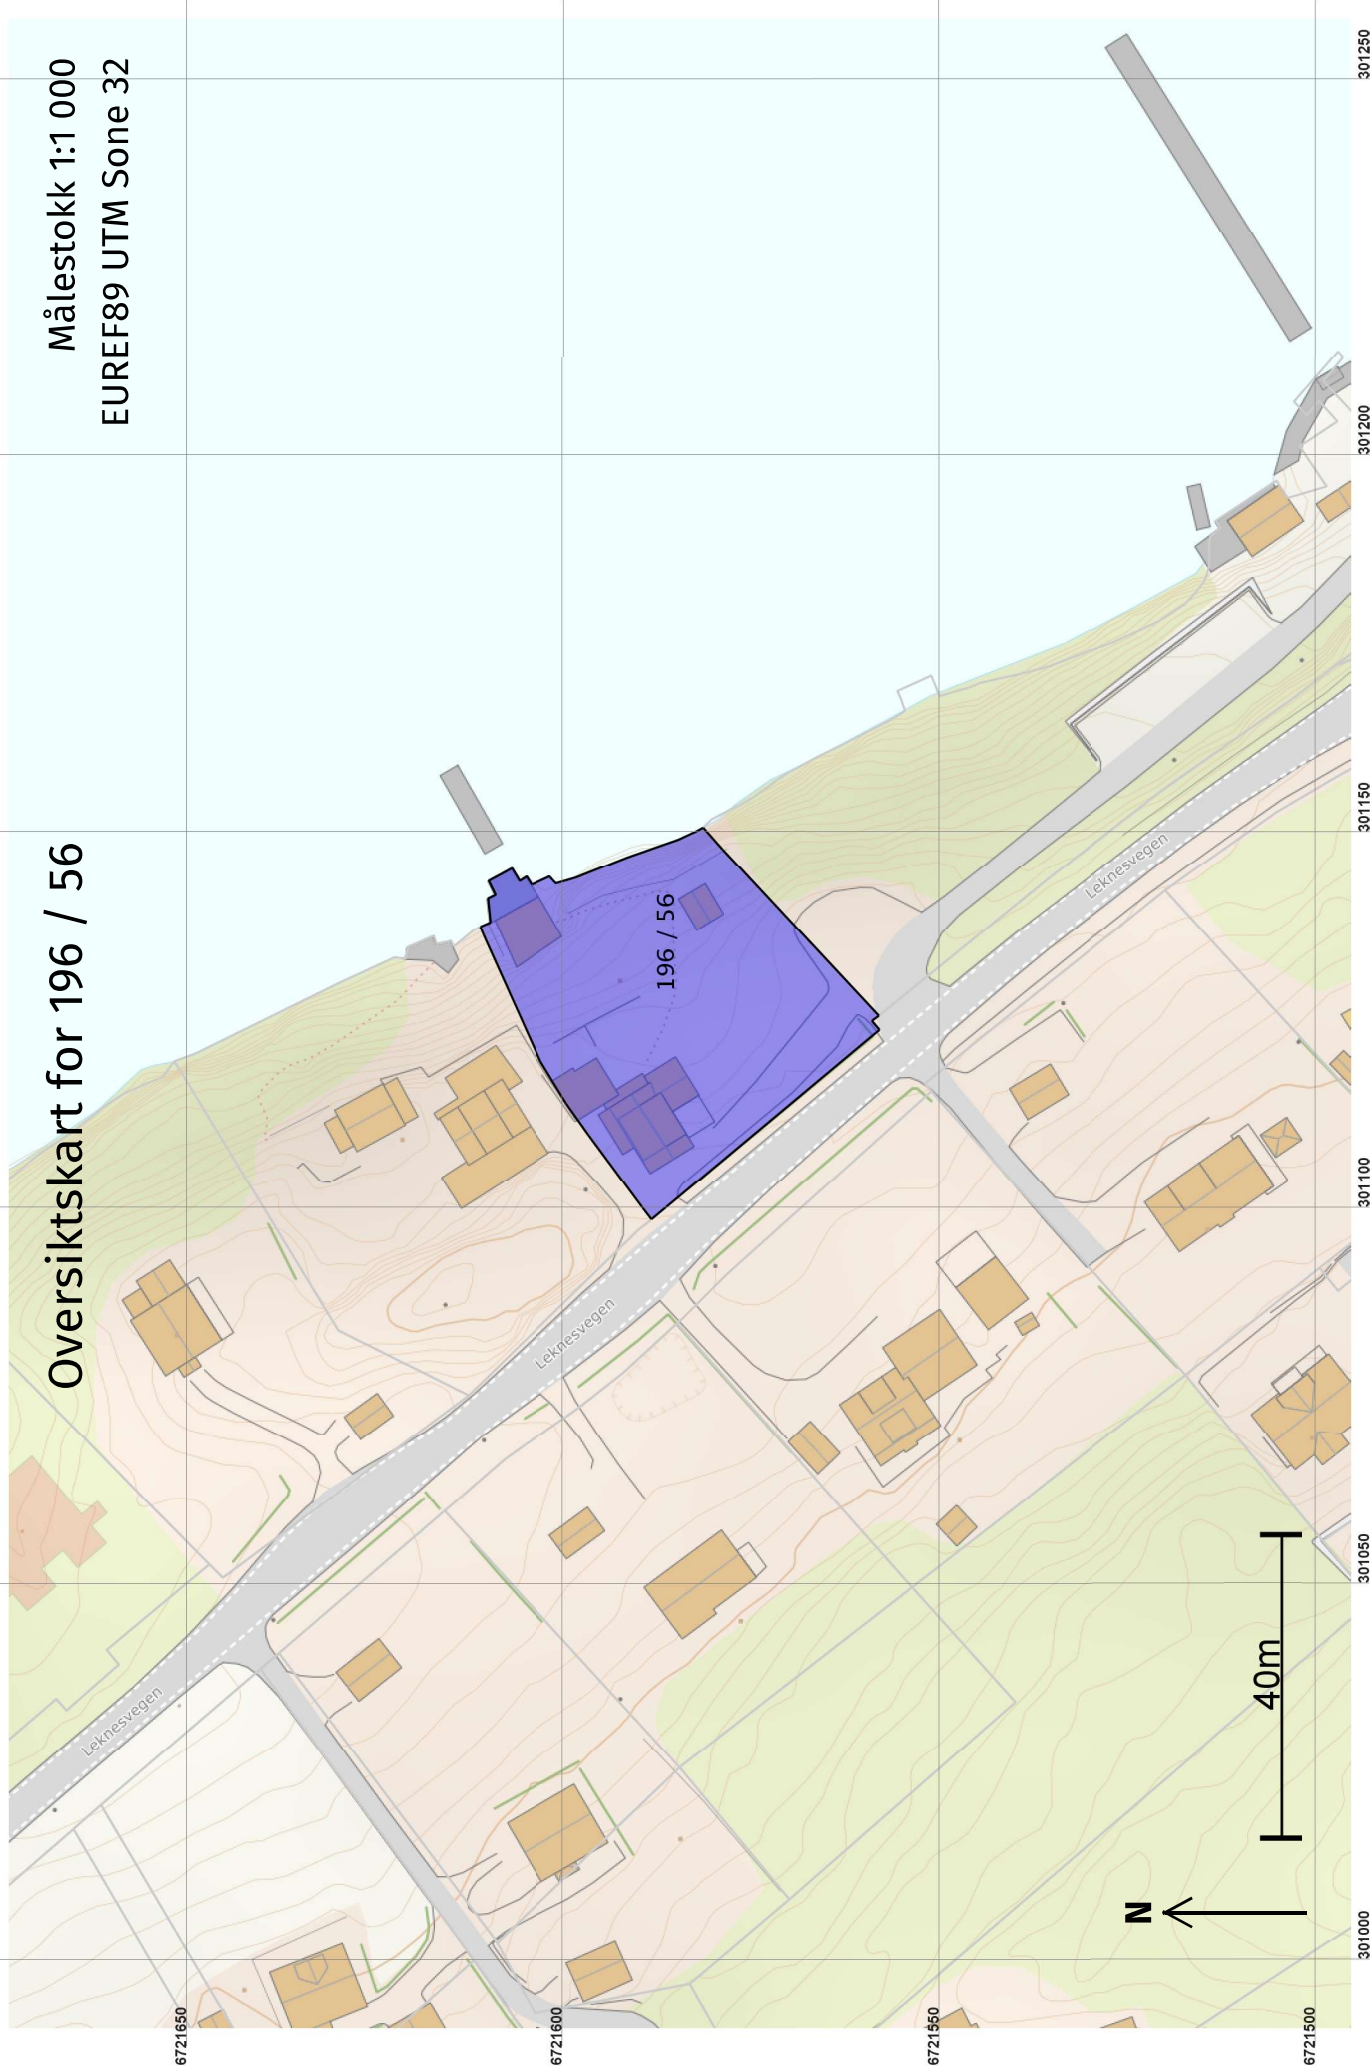

Teig 1 (Hovudteig)

+196 / 31196 / 56

Målestokk 1:500
EUREF89 UTM Sone 32

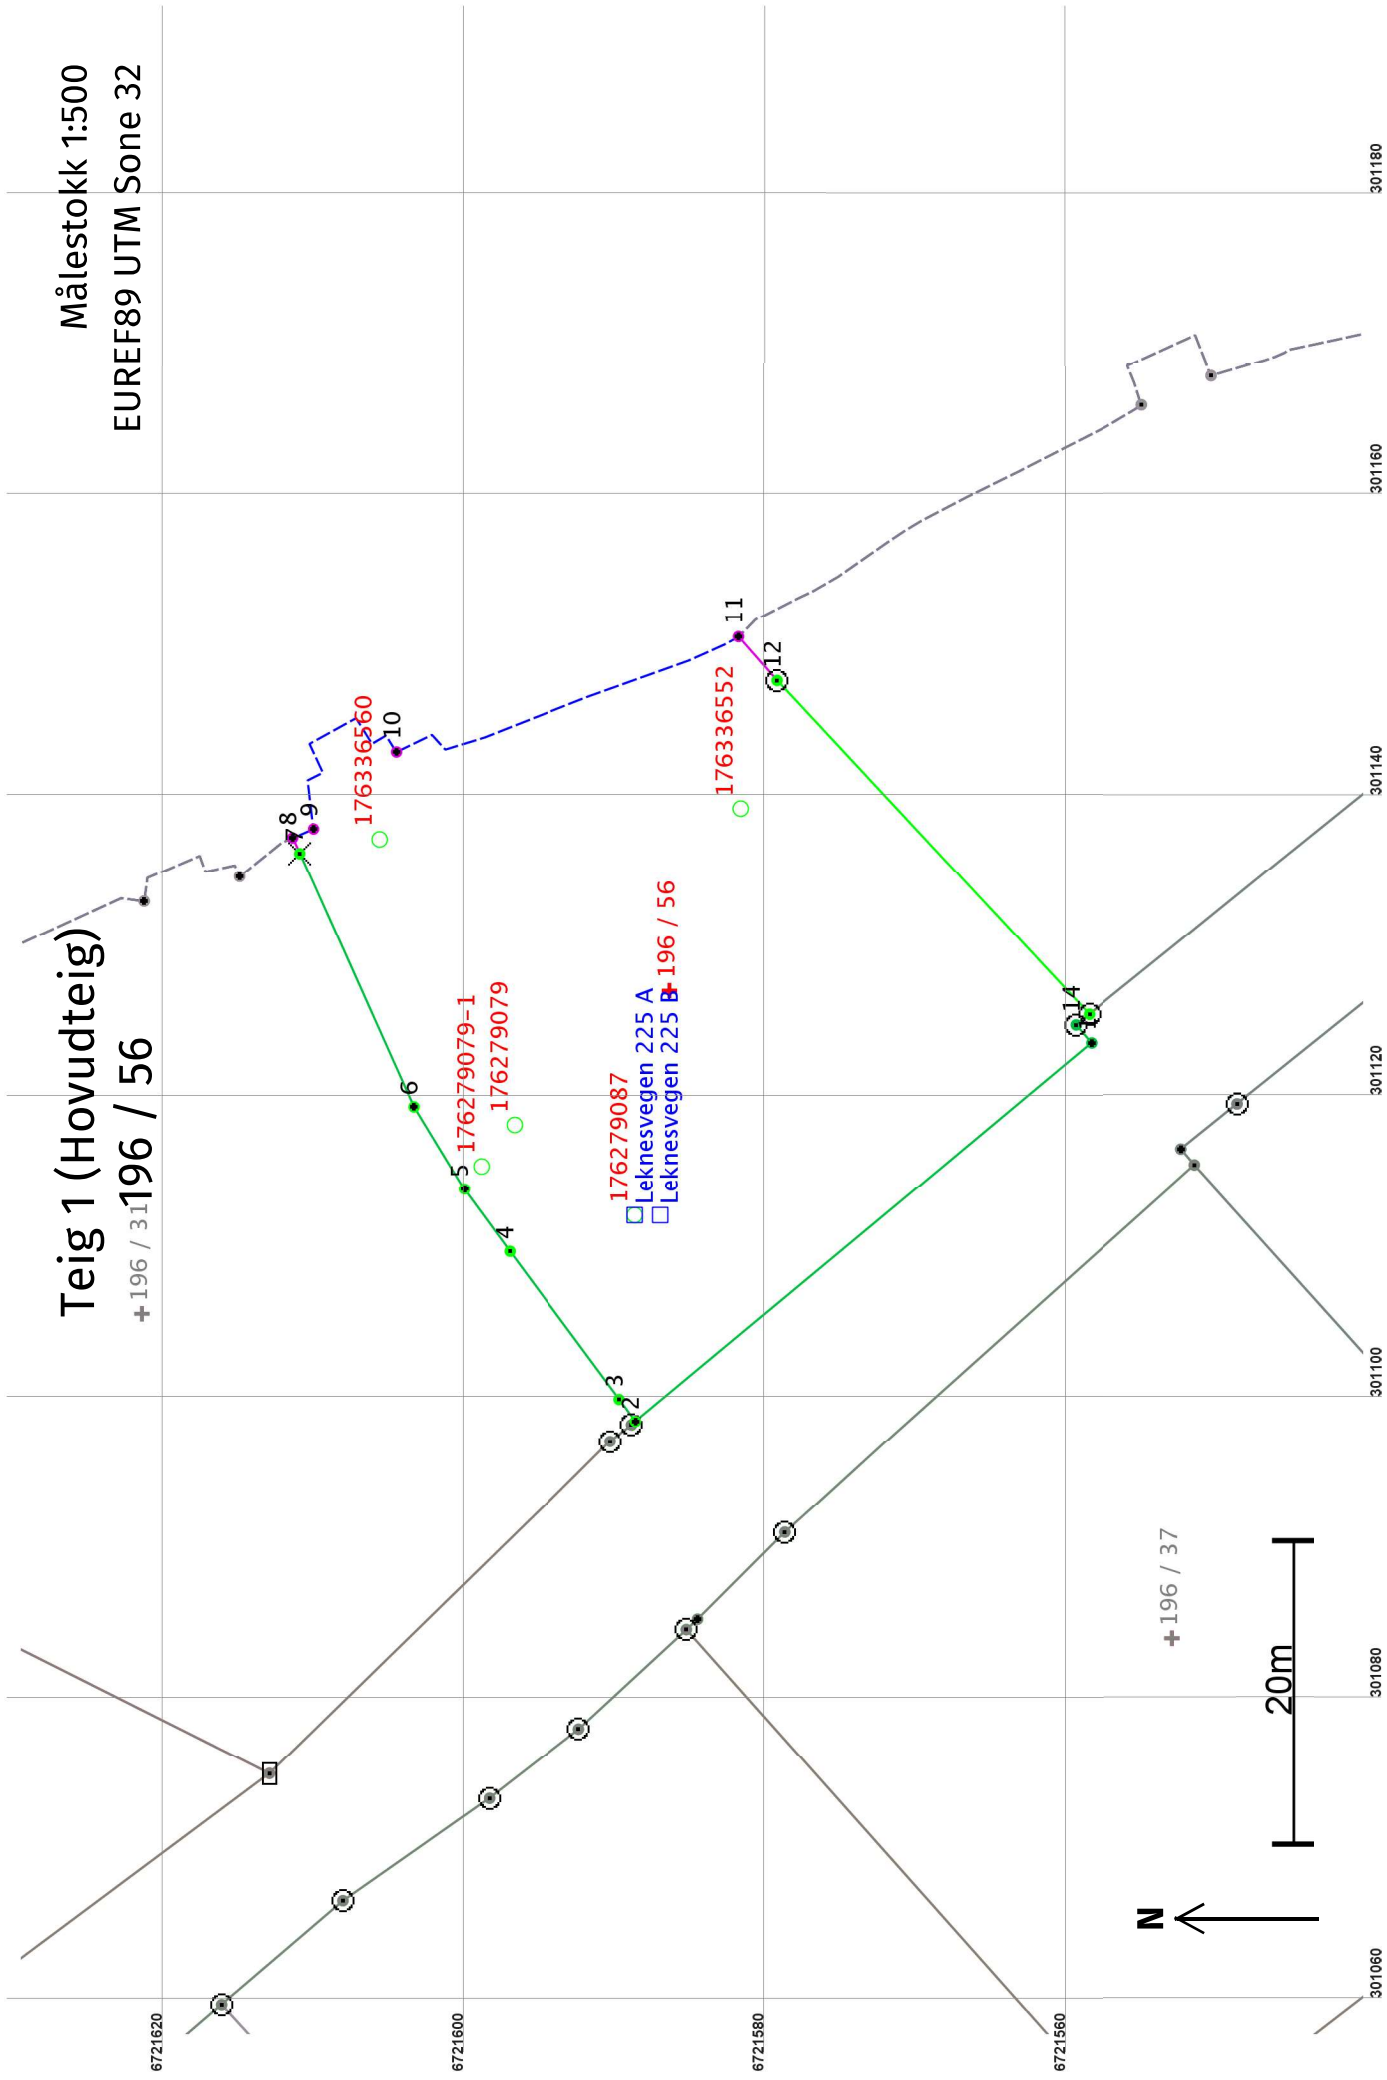

Areal og koordinatar

Areal: 1 542,7

Arealmerknad: Hjelpelinje vasskant

Representasjonssystem: EUREF89 UTM Sone 32**Nord:** 6721587**Aust:** 301127**Grensepunkt / Grenselinje****Ytre avgrensing**

| Løpenr | Nord | Aust | Grensemerke nedsett i / Lengde (m) Linjeinformasjon | Målemetode | Nøyaktighet (SD i cm) | Radius |
|--------|------------|-----------|--|---|--------------------------|--------|
| 1 | 6721558,73 | 301123,42 | Umerkt 39,30 | 96 GPS kinematisk (Real time kinematic) | 13 | |
| 2 | 6721588,96 | 301098,31 | Umerkt 1,83 | 69 Utrekna | 14 | |
| 3 | 6721590,05 | 301099,78 | Asfaltspiker 12,22 | 69 Utrekna | 10 | |
| 4 | 6721597,33 | 301109,60 | Mur Asfaltspiker 5,13 | 69 Utrekna | 11 | |
| 5 | 6721600,35 | 301113,75 | Mur Gjerdestolpe 6,41 | 69 Utrekna | 10 | |
| 6 | 6721603,71 | 301119,20 | Mur Gjerdestolpe 18,46 | 96 GPS kinematisk (Real time kinematic) | 11 | |
| 7 | 6721611,30 | 301136,03 | Fjell Kors 1,15 | 96 GPS kinematisk (Real time kinematic) | 10 | |
| 8 | 6721611,77 | 301137,08 | Umerkt 1,51 Hjelpelinje vasskant | 69 Utrekna | 201 | |
| 9 | 6721610,38 | 301137,67 | Umerkt 14,36 Hjelpelinje vasskant | 69 Utrekna | 200 | |
| 10 | 6721604,87 | 301142,75 | Umerkt 24,84 Hjelpelinje vasskant | 69 Utrekna | 201 | |
| 11 | 6721582,13 | 301150,37 | Umerkt 3,87 | 69 Utrekna | 200 | |
| 12 | 6721579,58 | 301147,47 | Offentleg godkjent grensemerke 30,32 | 96 GPS kinematisk (Real time kinematic) | 201 | |
| 13 | 6721558,87 | 301125,32 | Offentleg godkjent grensemerke 1,14 | 96 GPS kinematisk (Real time kinematic) | 10 | |

| Løpenr | Nord | Aust | Grensemerke nedsett i / Lengde (m) Linjeinformasjon | Målemetode | Nøyaktighet (SD i cm) | Radius |
|--------|------------|-----------|--|---|--------------------------|--------|
| 14 | 6721559,76 | 301124,61 | Jord Offentleg godkjent grensemerke 1,58 | 96 GPS kinematisk (Real time kinematic) | 13 | 14 |