

SKISSETEGNING  
Romarheim  
1183-21

SKISSETEGNING



SKISSETEGNING

Seim Bygg AS


5912 Seim

©Tegninger er beskyttet i.h.h.t lov om opphavsrett av 1961 og kan ikke benyttes uten tillatelse fra Byggmann.  
Våre skissetegninger kan ikke benyttes til annet enn kalkulasjon, salg og forhåndskonferanser.



**BYGGMANN**

SKISSETEGNING

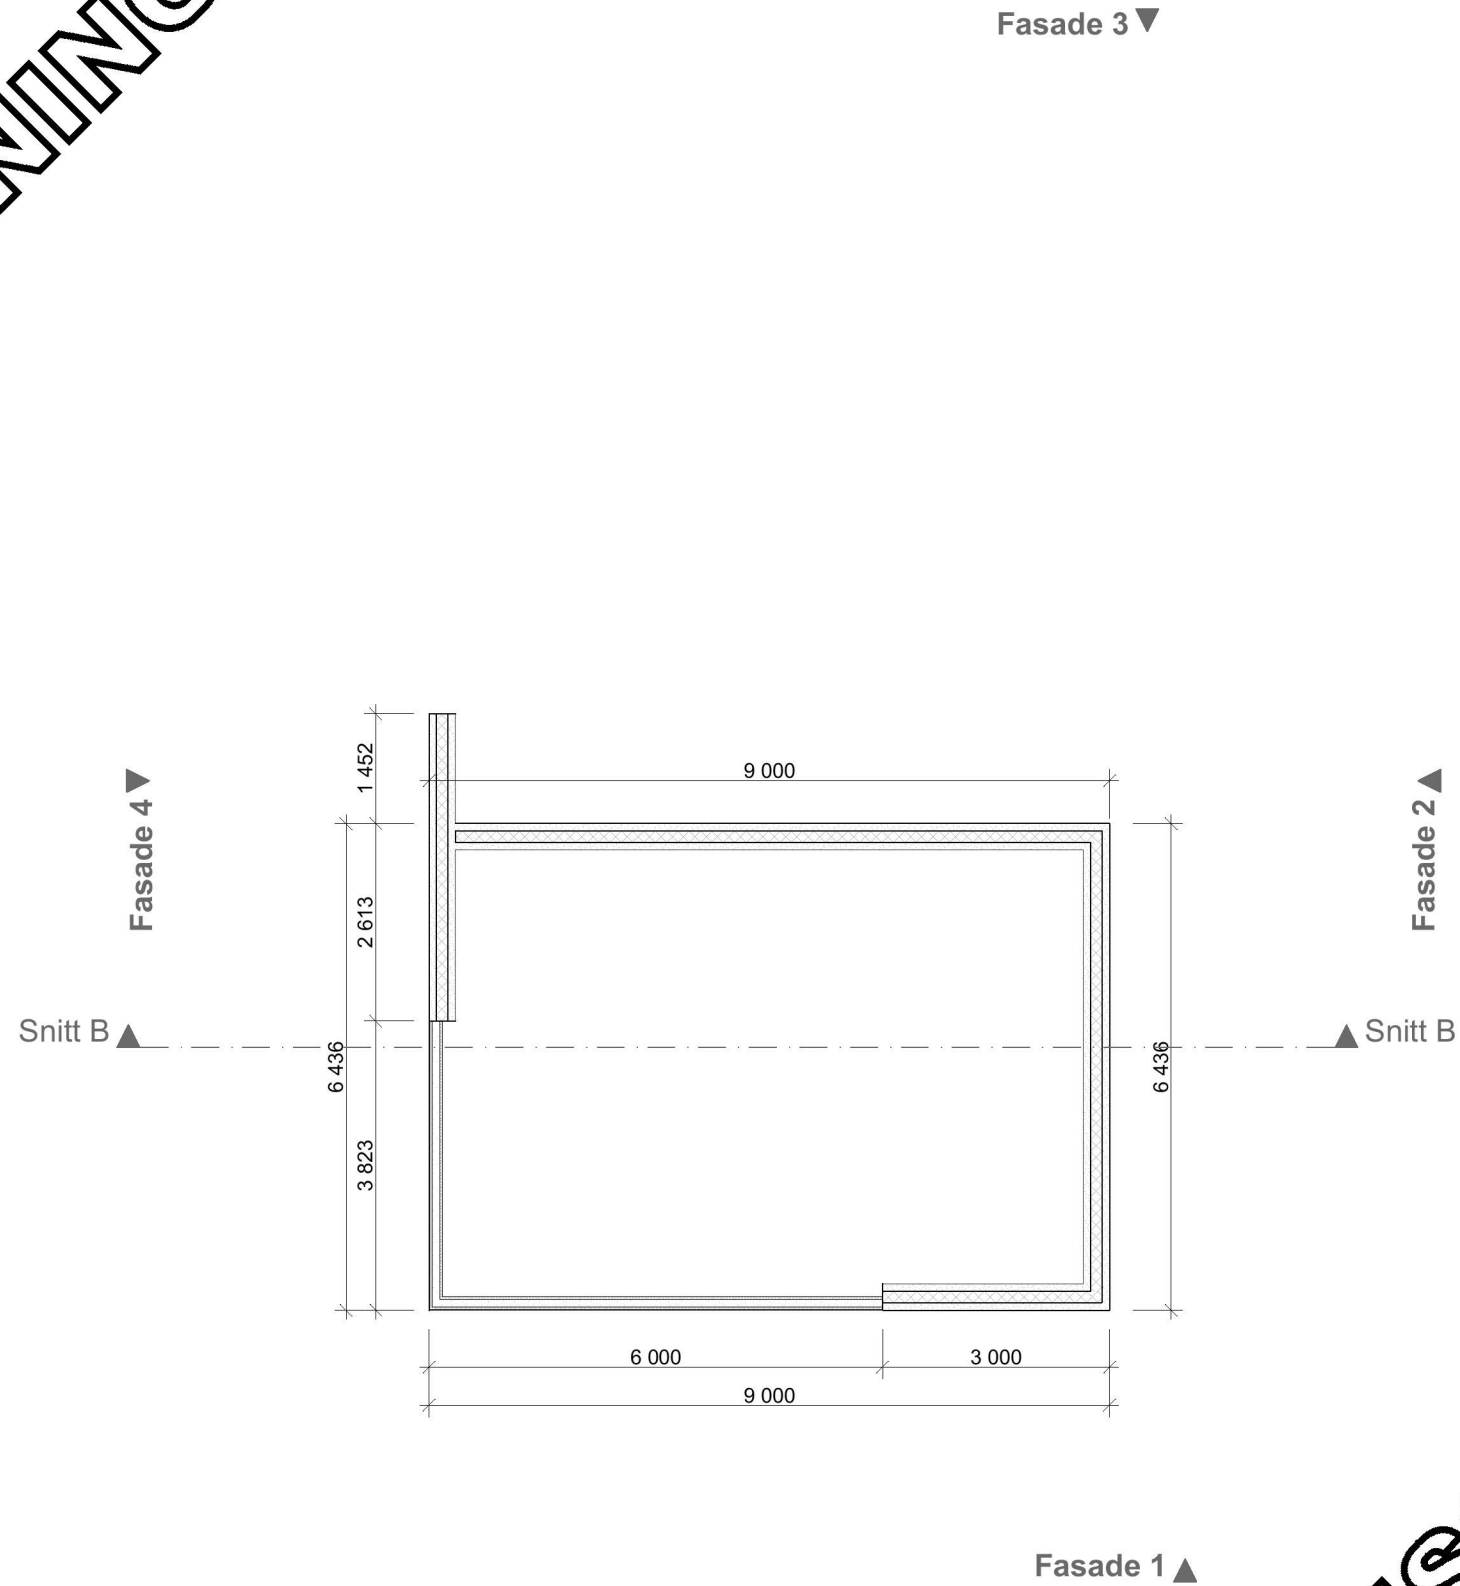

1:100/A3  
10.09.21

©Tegninger er beskyttet i.h.h.t lov om opphavsrett av 1961 og kan ikke benyttes uten tillatelse fra Byggmann. Våre skissetegninger kan ikke benyttes til annet enn kalkulasjon, salg og forhåndskonferanser.


RINGMUR

SKISSETEGNING



BYGGMANN®

SKISSETEGNING

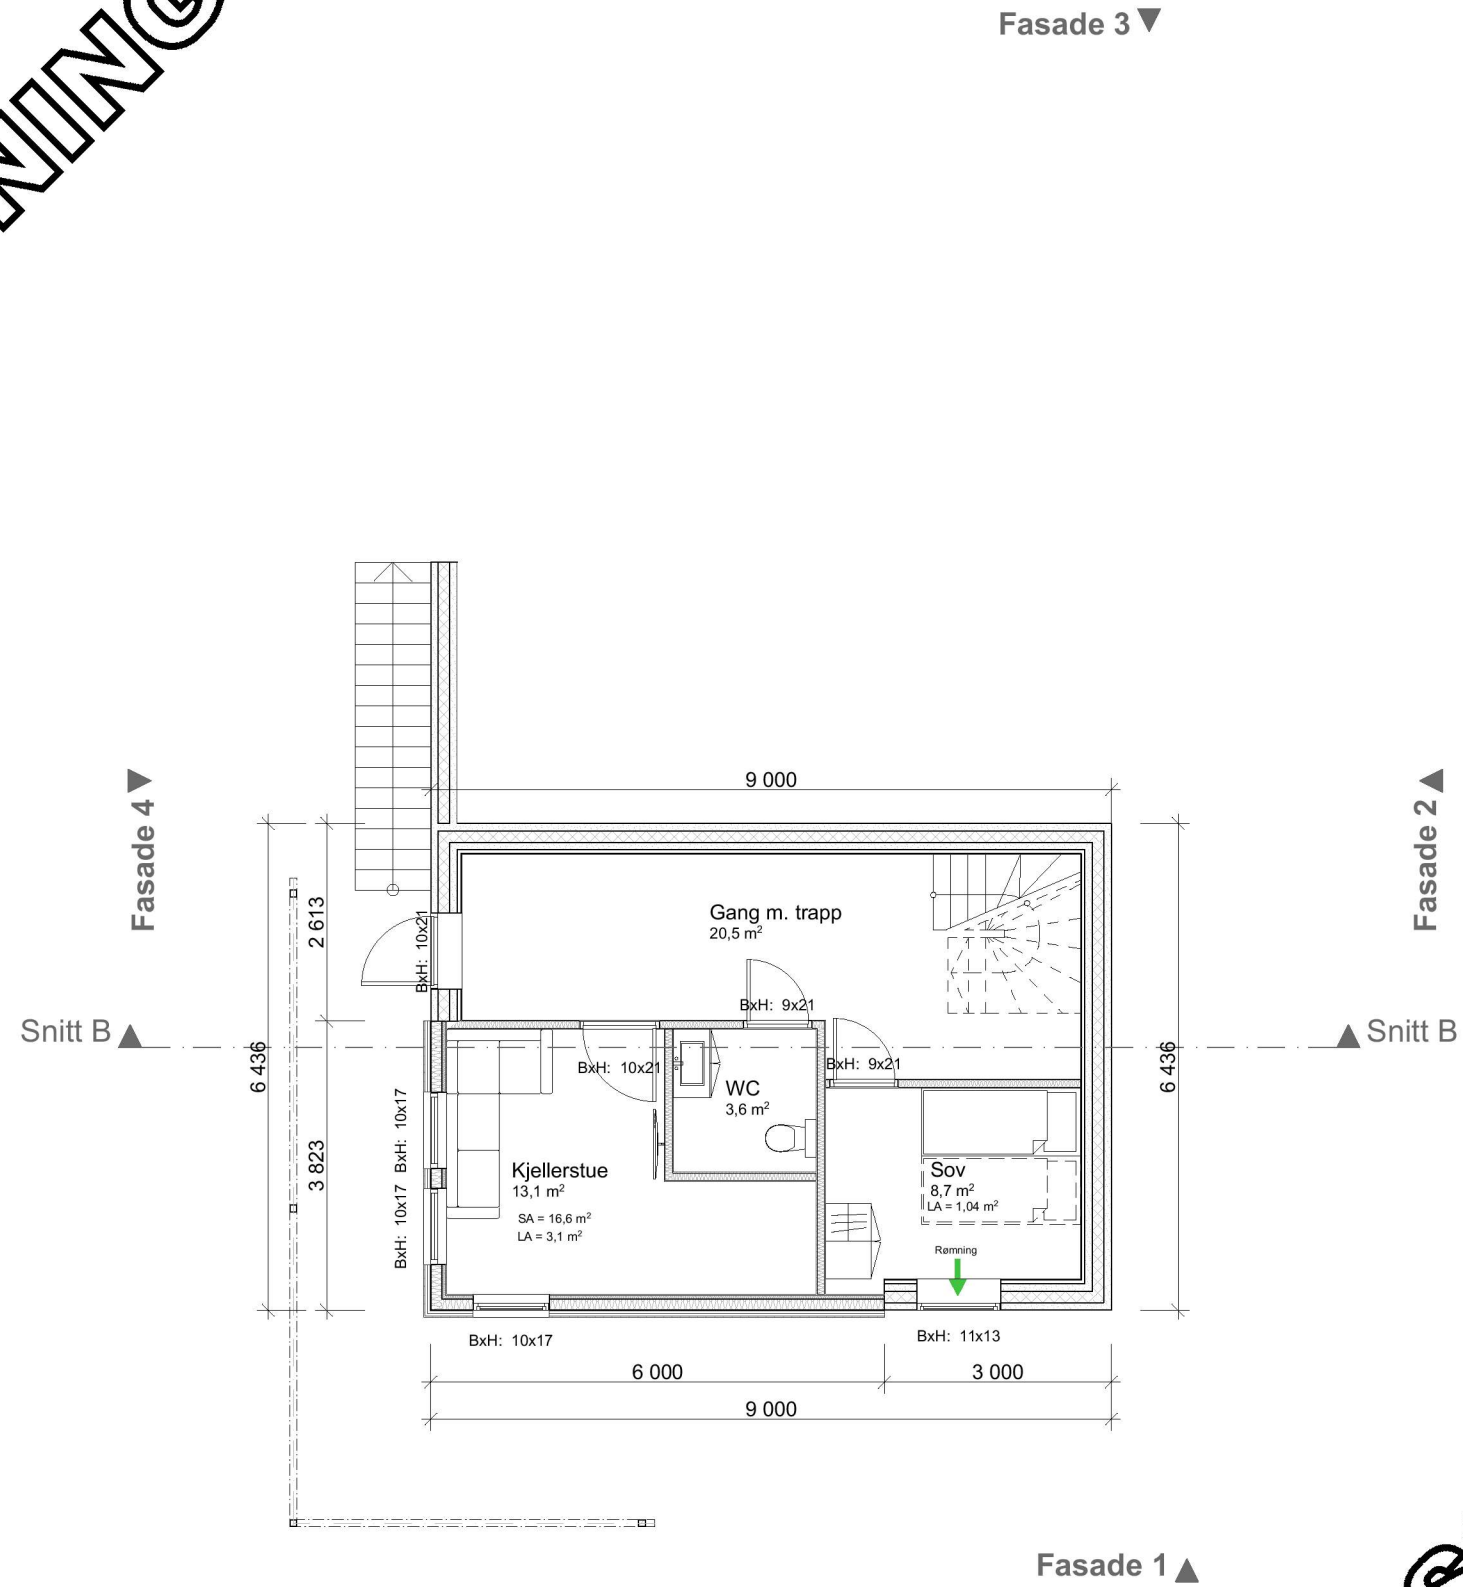

SKISSETEGNING

1:100/A3  
10.09.21

©Tegninger er beskyttet i.h.h.t lov om opphavsrett av 1961 og kan ikke benyttes uten tillatelse fra Byggmann. Våre skissetegninger kan ikke benyttes til annet enn kalkulasjon, salg og forhåndskonferanser.


Kjeller



BYGGMANN®



SKISSETEGNING

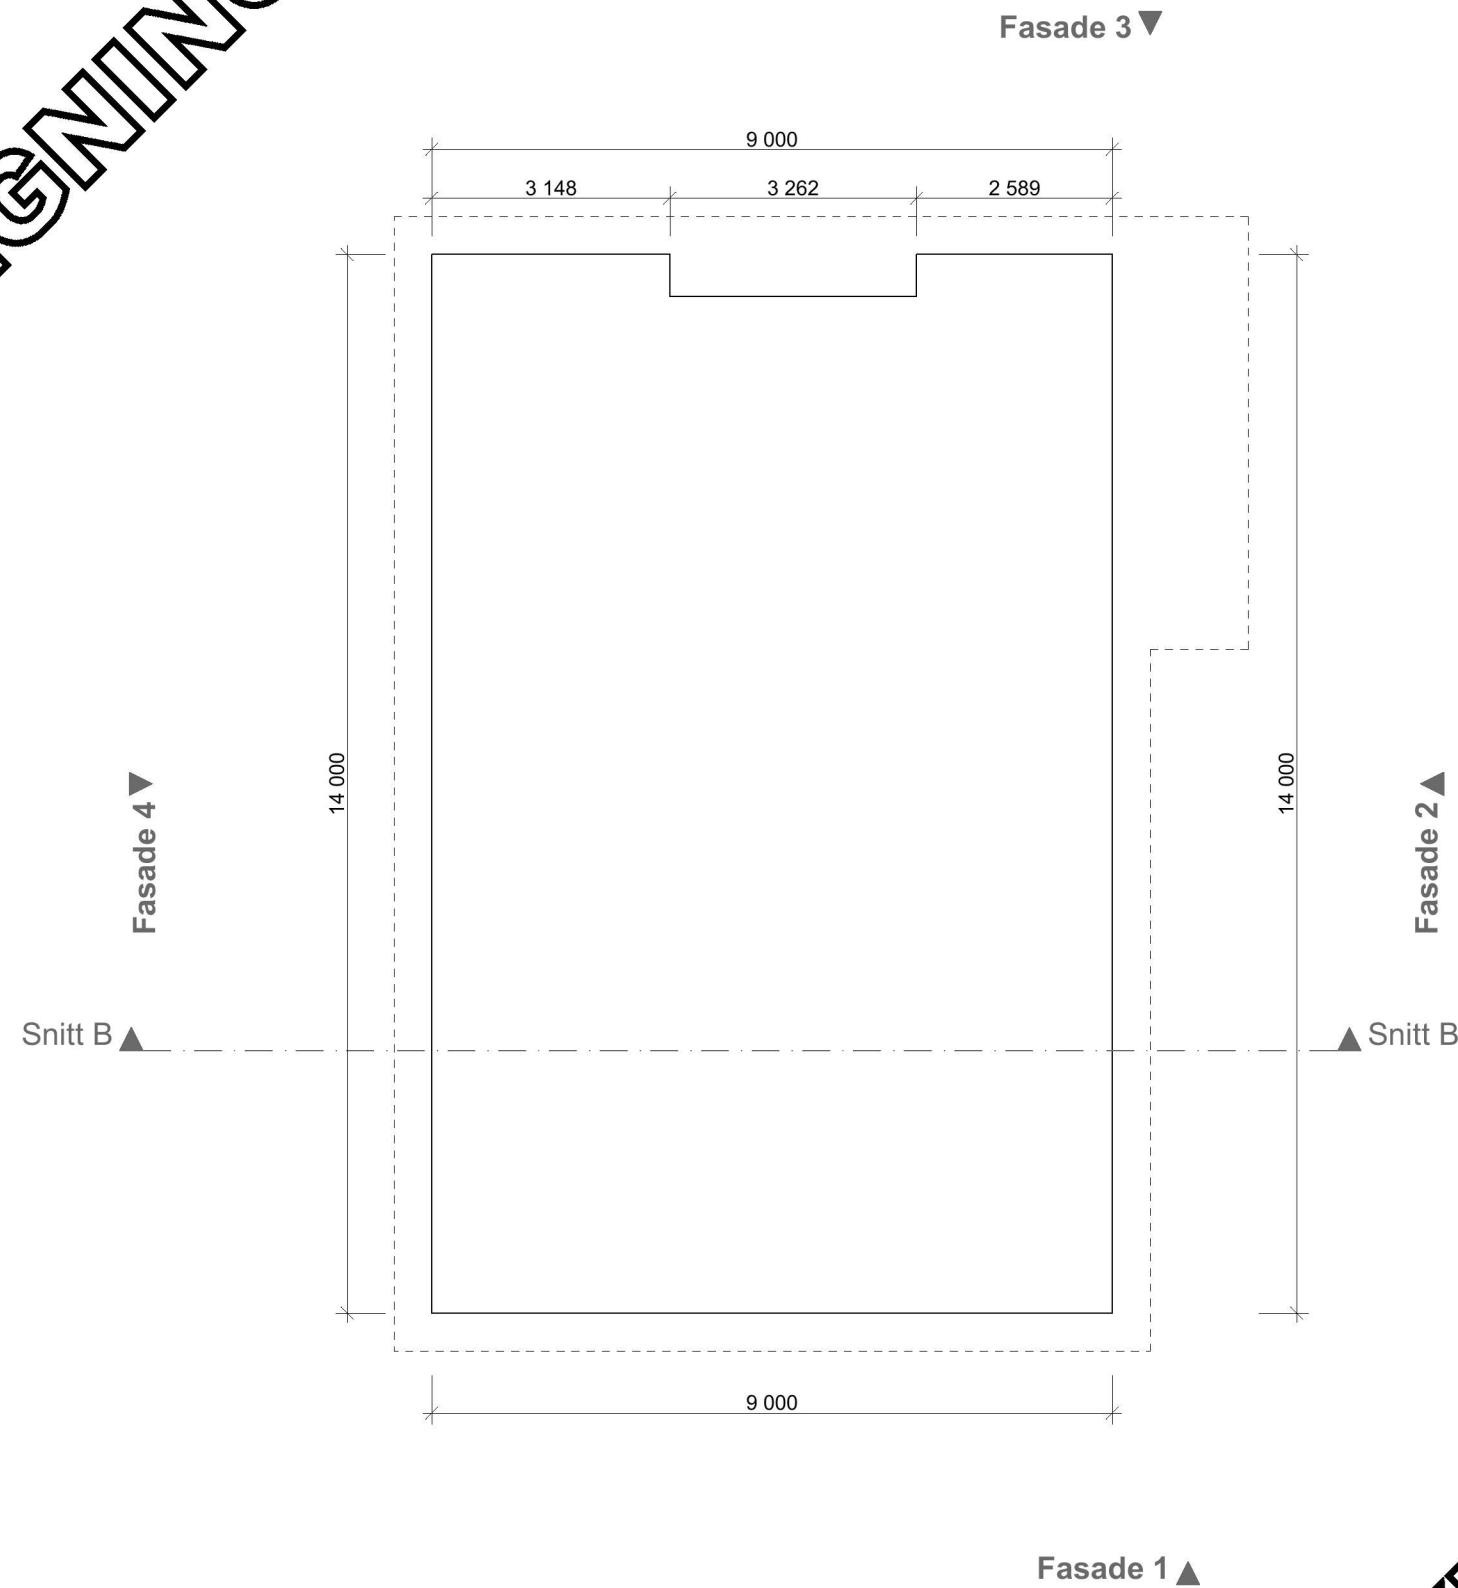

SKISSETEGNING

1:100/A3  
10.09.21


©Tegninger er beskyttet i.h.h.t lov om opphavsrett av 1961 og kan ikke benyttes uten tillatelse fra Byggmann.  
Våre skissetegninger kan ikke benyttes til annet enn kalkulasjon, salg og forhåndskonferanser.

Takplan



**BYGGMANN**<sup>®</sup>

SKISSETEGNING

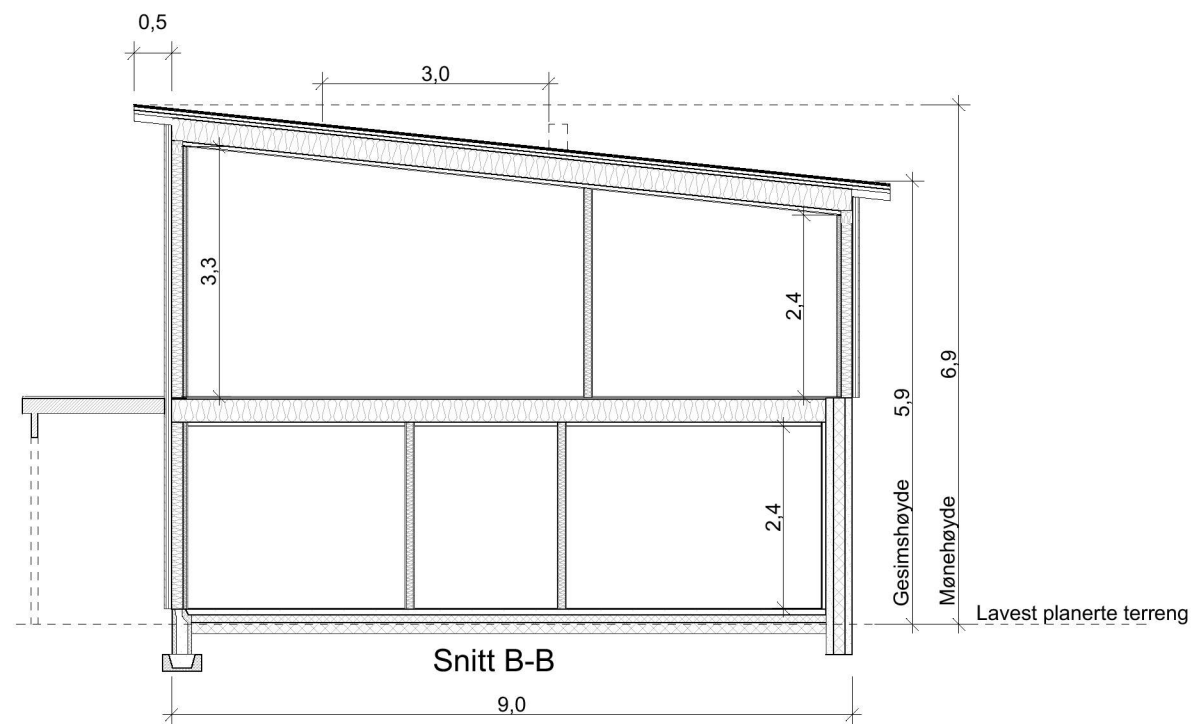

SKISSETEGNING

Utvendig overbygd areal = 31,6 m<sup>2</sup>

	BRA	BTA	BYA
Kjeller	47,8 m <sup>2</sup>	60,1 m <sup>2</sup>	
Hoved etg	114,6 m <sup>2</sup>	128,8 m <sup>2</sup>	
SUM	162,4 m <sup>2</sup>	188,9 m <sup>2</sup>	157,9 m <sup>2</sup>

1:100/A3  
10.09.21





1:---/A3  
10.09.21

©Tegninger er beskyttet i.h.h.t lov om opphavsrett av 1961 og kan ikke benyttes uten tillatelse fra Byggmann.  
Våre skissetegninger kan ikke benyttes til annet enn kalkulasjon, salg og forhåndskonferanser.

Perspektiv



**BYGGMANN**<sup>®</sup>

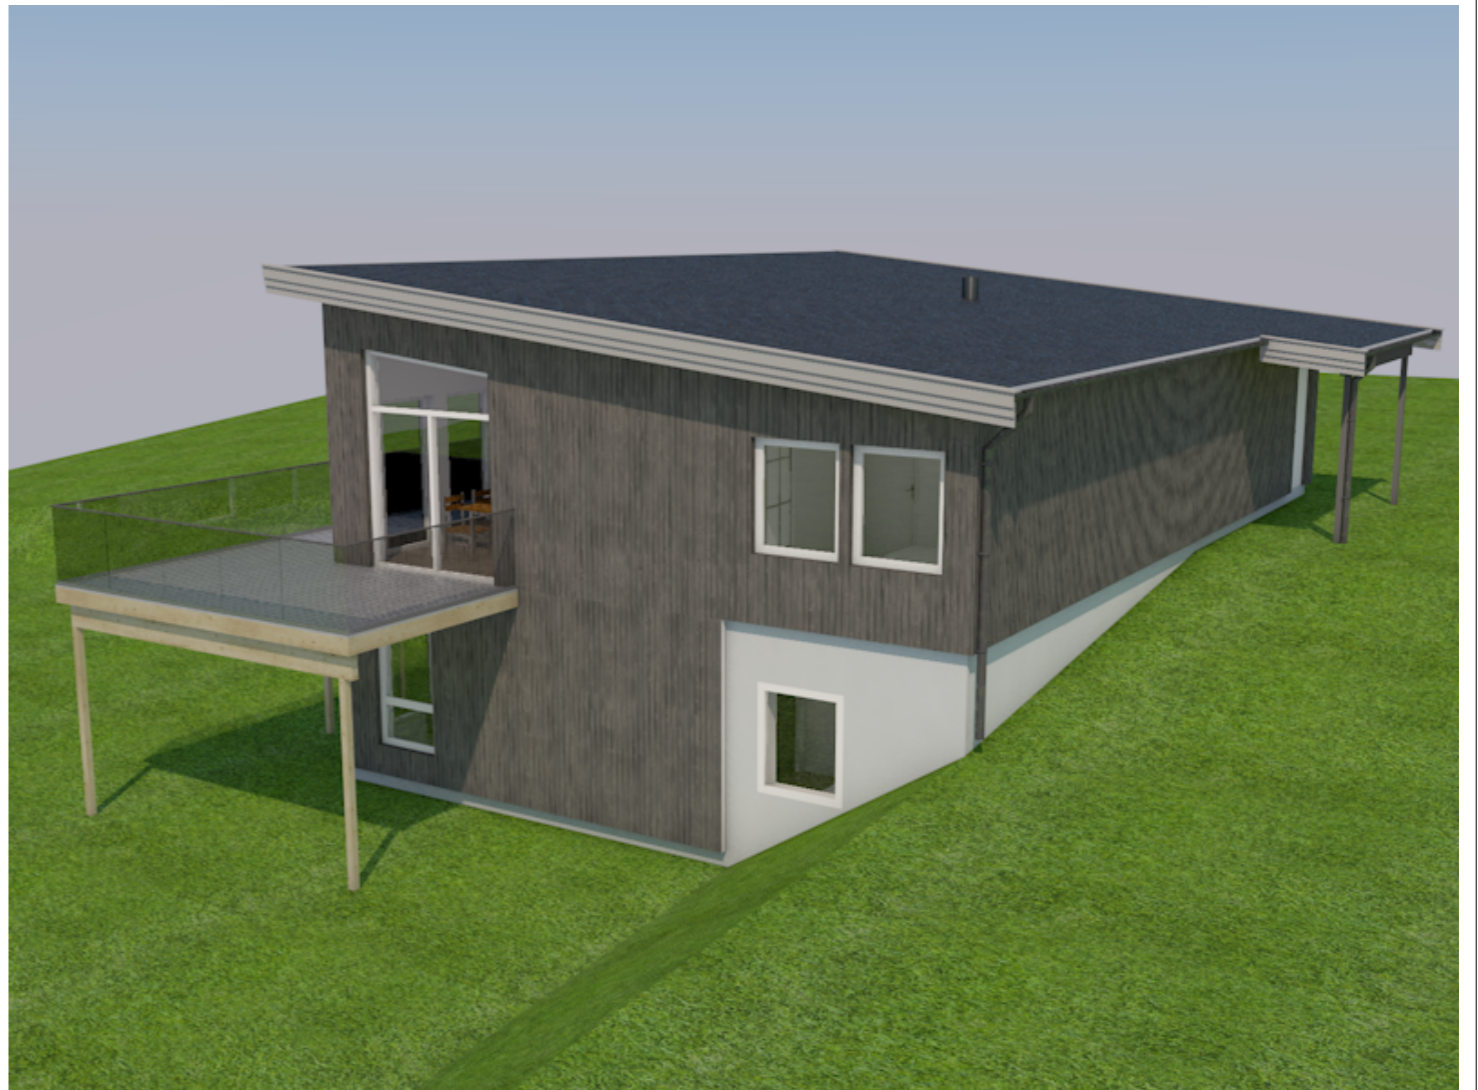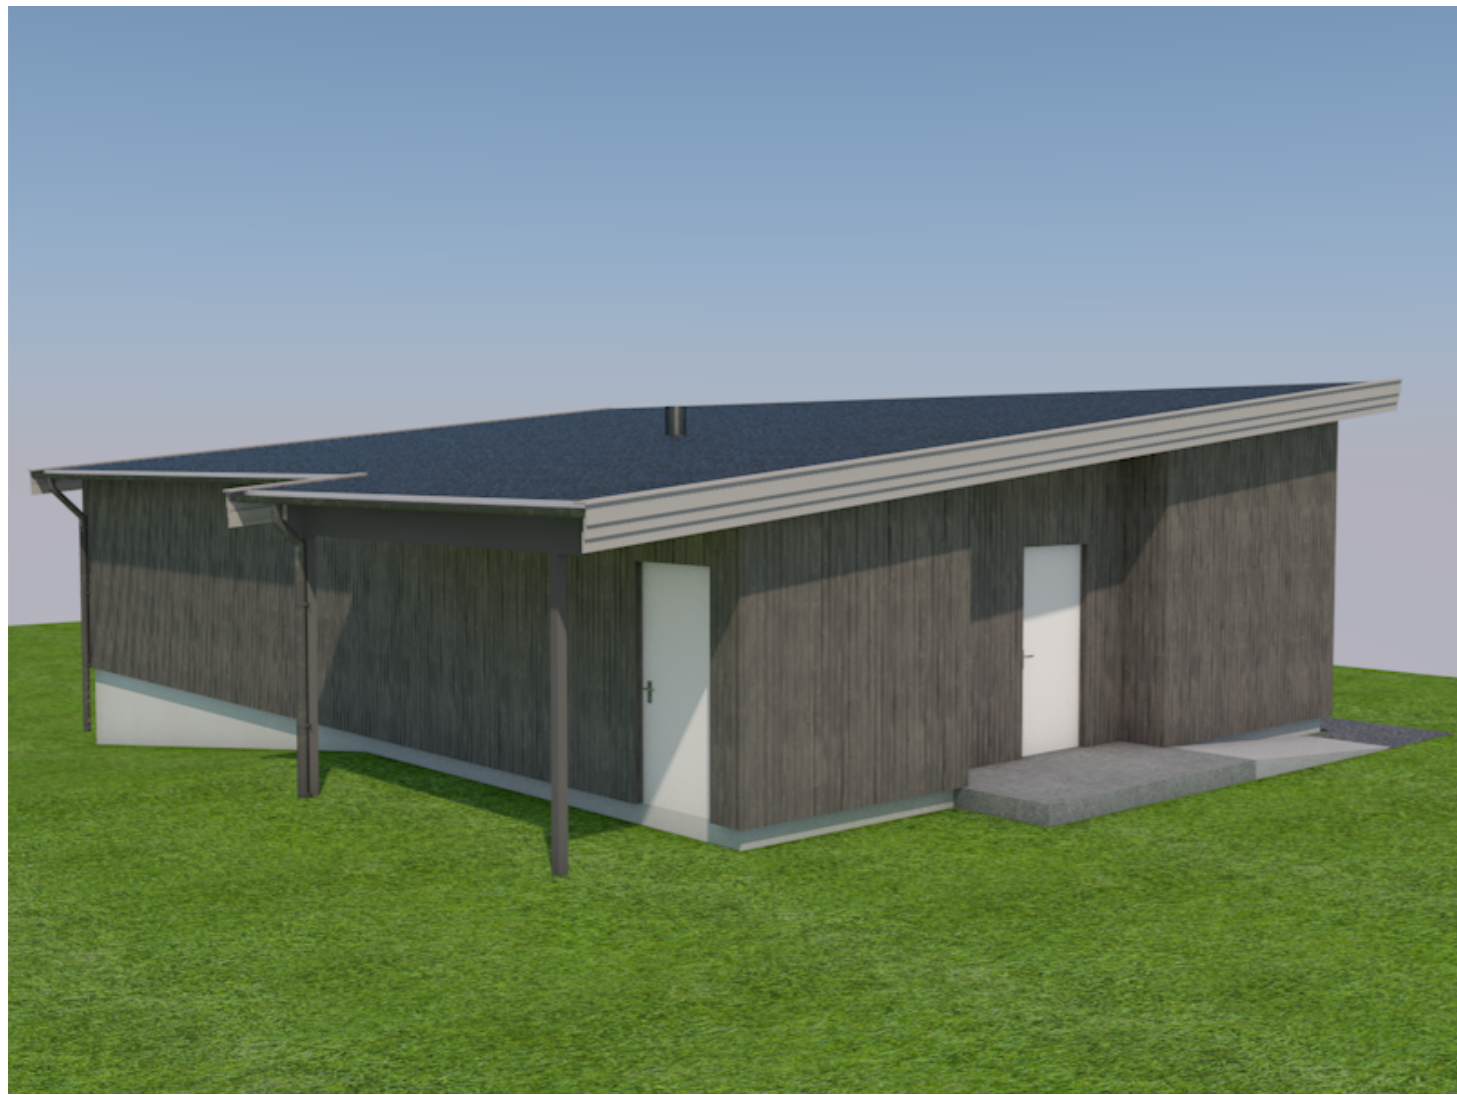

1:---/A3  
10.09.21

©Tegninger er beskyttet i.h.h.t lov om opphavsrett av 1961 og kan ikke benyttes uten tillatelse fra Byggmann.  
Våre skissetegninger kan ikke benyttes til annet enn kalkulasjon, salg og forhåndskonferanser.

Perspektiv

