


1. Etasje  
1 : 100

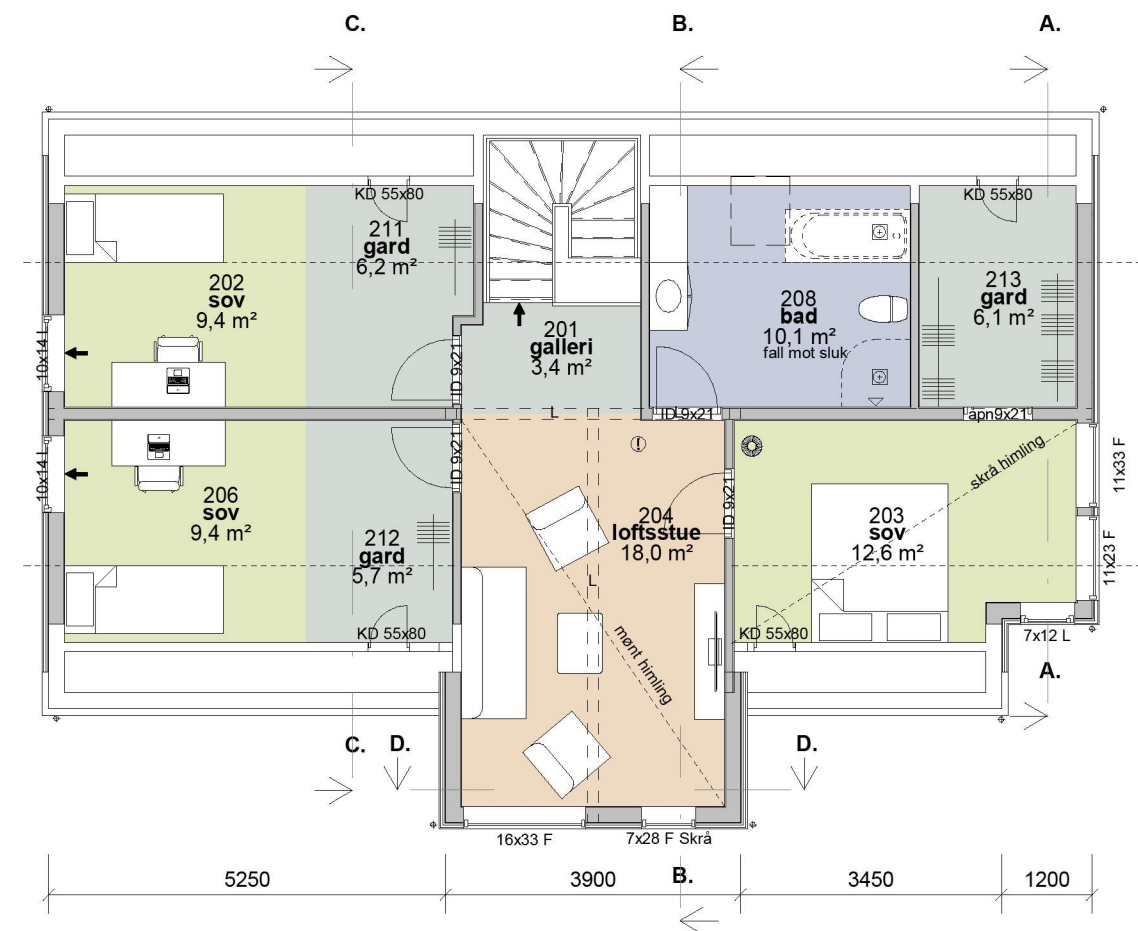

2. Etasje  
1 : 100

D	Rev. arb. tegn. +10cm	ib	HHFr	09.12.21
C	Div. justeringer	ib	HHFr	24.06.21
B	Rev. vinduer	ib	HHFr	21.05.21
A	Div. rev. iht. mail/skisse	ib	HHFr	14.05.21
Rev.	Revisjonen gjelder	Utført	Kontr.	Dato

<b>Hustig &amp; Johansen</b>		Målestokk	Dato	26.03.21
Enebolig Helleåsen 17	202/157 Alver kommune	1 : 100	Tegnet	ib
		Prosjekt status	Kontr.	HHFrekh
		Arbeidstegning	Rev.	D
Tegning nr. A-03	Prosjekt nr.	Original Helgero		
Tittel		Plan		
 Hellvik Hus AS Jærveien 1250, 4375 Hellvik 51 46 16 00 firmapost@hellvikhus.no www.hellvikhus.no				