



FASADE MOT SYD

GANGBRO

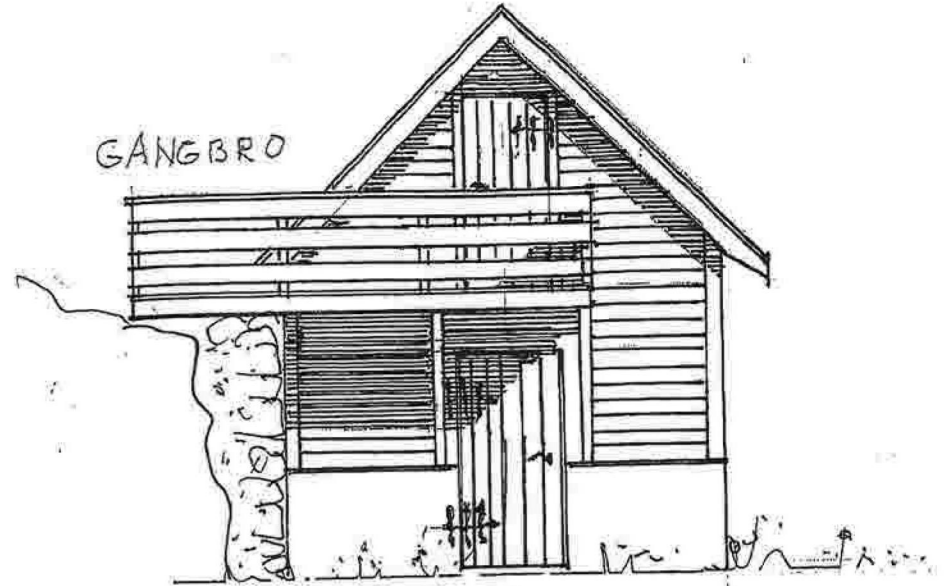


FASADE MOT NORD

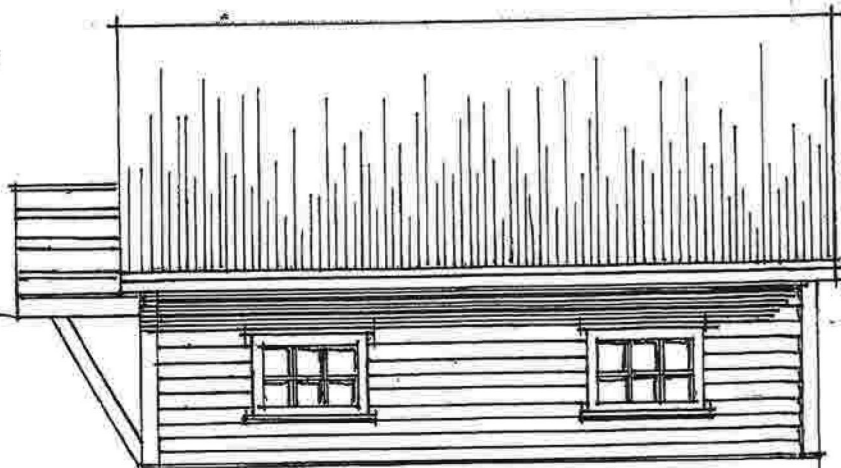


FASADE MOT VEST

NØST; LANDSVIK ; 351/29	Mål:	Tegn. 10.08.21 NØ-102
	1:50	Trac.
arkitekt jarle johansen søre øyjord i .5038 bergen-sandviken arkitektarbeid prosjektadministrasjon	Kr. J. J.	
	Eretning for:	
	FASADER :	
Erstattet av:		


Vedlegg C

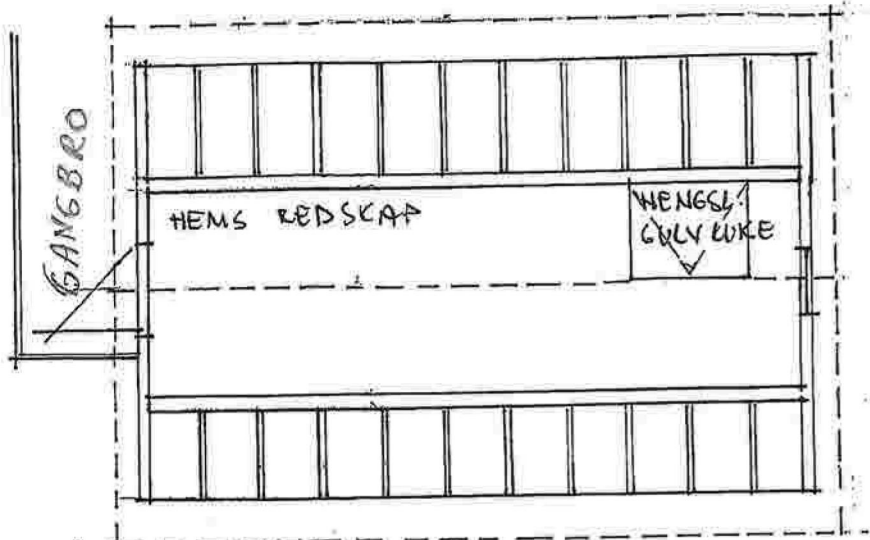

PLAN HEMS (REDSKAP)

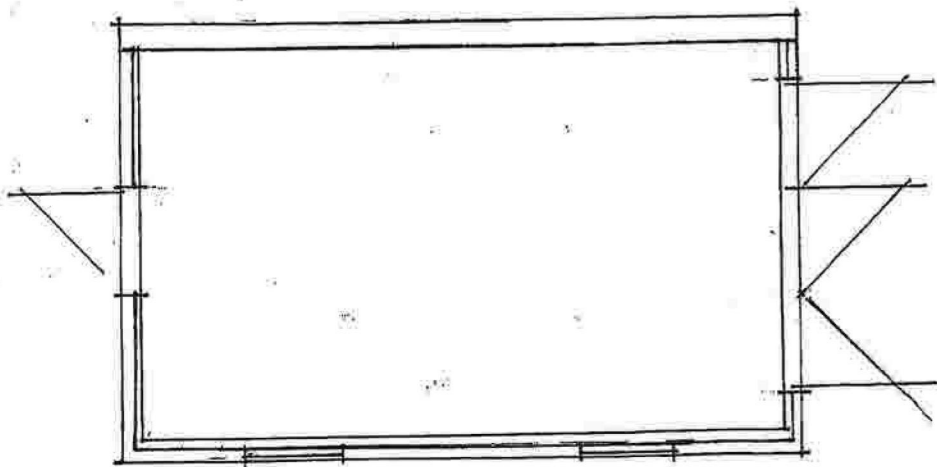

PLAN NØST
660

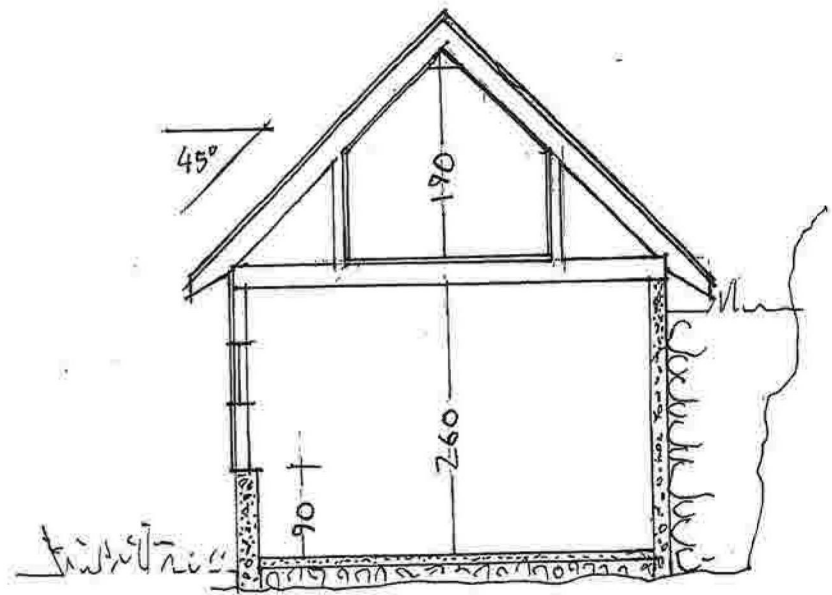

SNITT

NØST LANDSVIK ; 351/29	Mål:	Tegn. 10.0821	NØ 101
	1:50	Trac.	
arkitekt jarle johansen søre øyjord i. 5038 bergen-sandviken arkitekturarbeid prosjektadministrasjon	Krt. J.A.		
	Eretatning for:		
	PLANER ; SNITT		
Eretattet av:			