

HOH.

24

22

20

18

16

0 10 20 30 40 50 60 70 80 90

PR=81.90  
H=23.57  
R=86.90

R=00  
R=100

R=00  
R=40  
R=40  
R=00

105.60/00

PR=10.16  
H=15.93

0.05 15.68

0.05 16.00

0.99 16.97

2.03 18.03

2.17 19.08

2.52 20.14

2.69 21.20

2.99 22.26

2.90 23.31

23.57

HOR. KURV.

R=30.00 R=18.92

BREDDEUTV.


0.03 m 0.25 m 0.36 m 1.0 m

0.03 m 0.25 m 0.36 m 1.0 m

VEIBANE H.

SKJ./FYLL.

### Vegprofiler

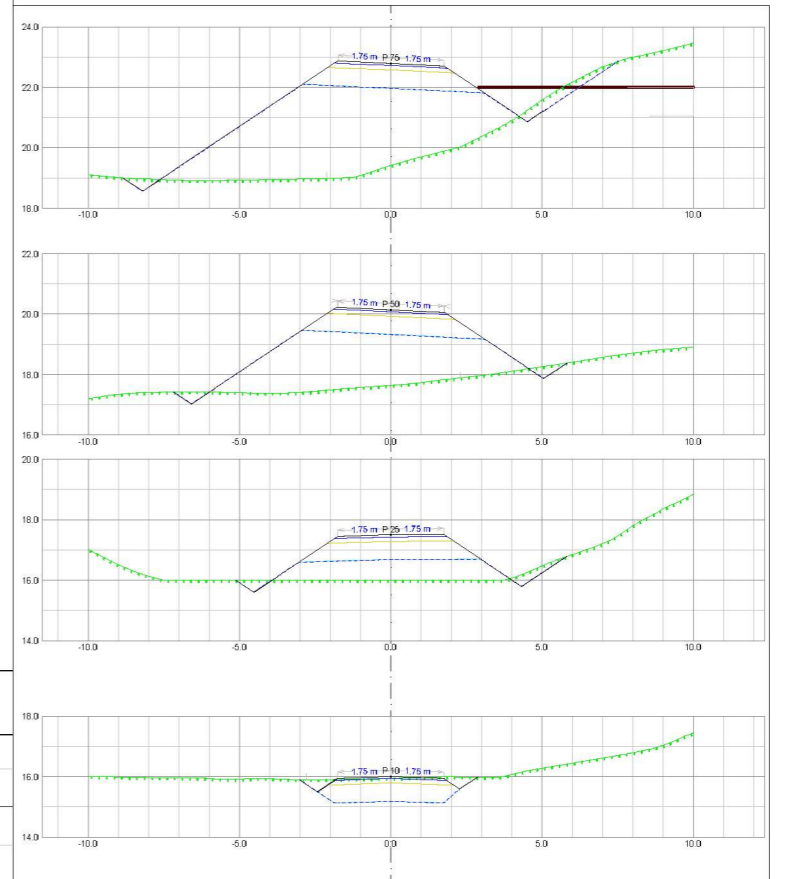

Norbohus Villanger og Sønner AS  
Kvassnesvegen 45  
5914 Isdalstø

Dato	11.12.2021	Konstr./regnet	sh	Godkjent		Målestokk	1:500, 1:100
SH OPPÅLING 1							
Lengdeprofil adkomstveg, sit.plan ny bustad							
Gnr 1, bnr 294, Flatøy							
Tiltakshavar: Maya S.Jakobsen og Alexander Sellevold							
Erstatning for: Erstatet av: 003							
Henvisning: Beregning: Alver kommune							

294650

6717250

6717200

6717150