

Tegnforklaring

	Overbygget uteområde
	Carport / garasje
	Boiig
	Veg
	Støttemur
	Grønnstruktur
	Vegkant (og vegflate)
	Bygninger generelt
	4m-grense
	Måle-/avstandslinje
	Teiggrense
	Snitthensvisning
	Frisklinje i veikryss

møne omtrent c+29,5

6725000

c+29
c+30
c+31
c+32
c+33

mur 1,2m høyde

planeres c+31,5

fg c+31,9

uteopphold - 320m²


planeres c+31,5

utgård

ny tilkomst

17,8m
4,9m
0,7m
10,3m
6,0m
2,0m
18m

Trisikksone 30km/h

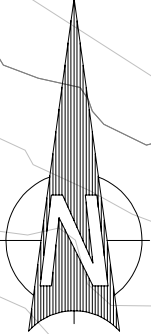

279400

Seim Bygg AS			
Alver kommune 355/65			
Dato	Konstr./tegn	Godkjent	Målestokk
19.11.2021	YK		1:500
EUREF89 - SONE 32		NN 2000 høyder	
Situasjonskart Dakark AS Format A4			Erstatning for:
			Erstattet av:
			901
Henvisning:		Beregning:	1196-21