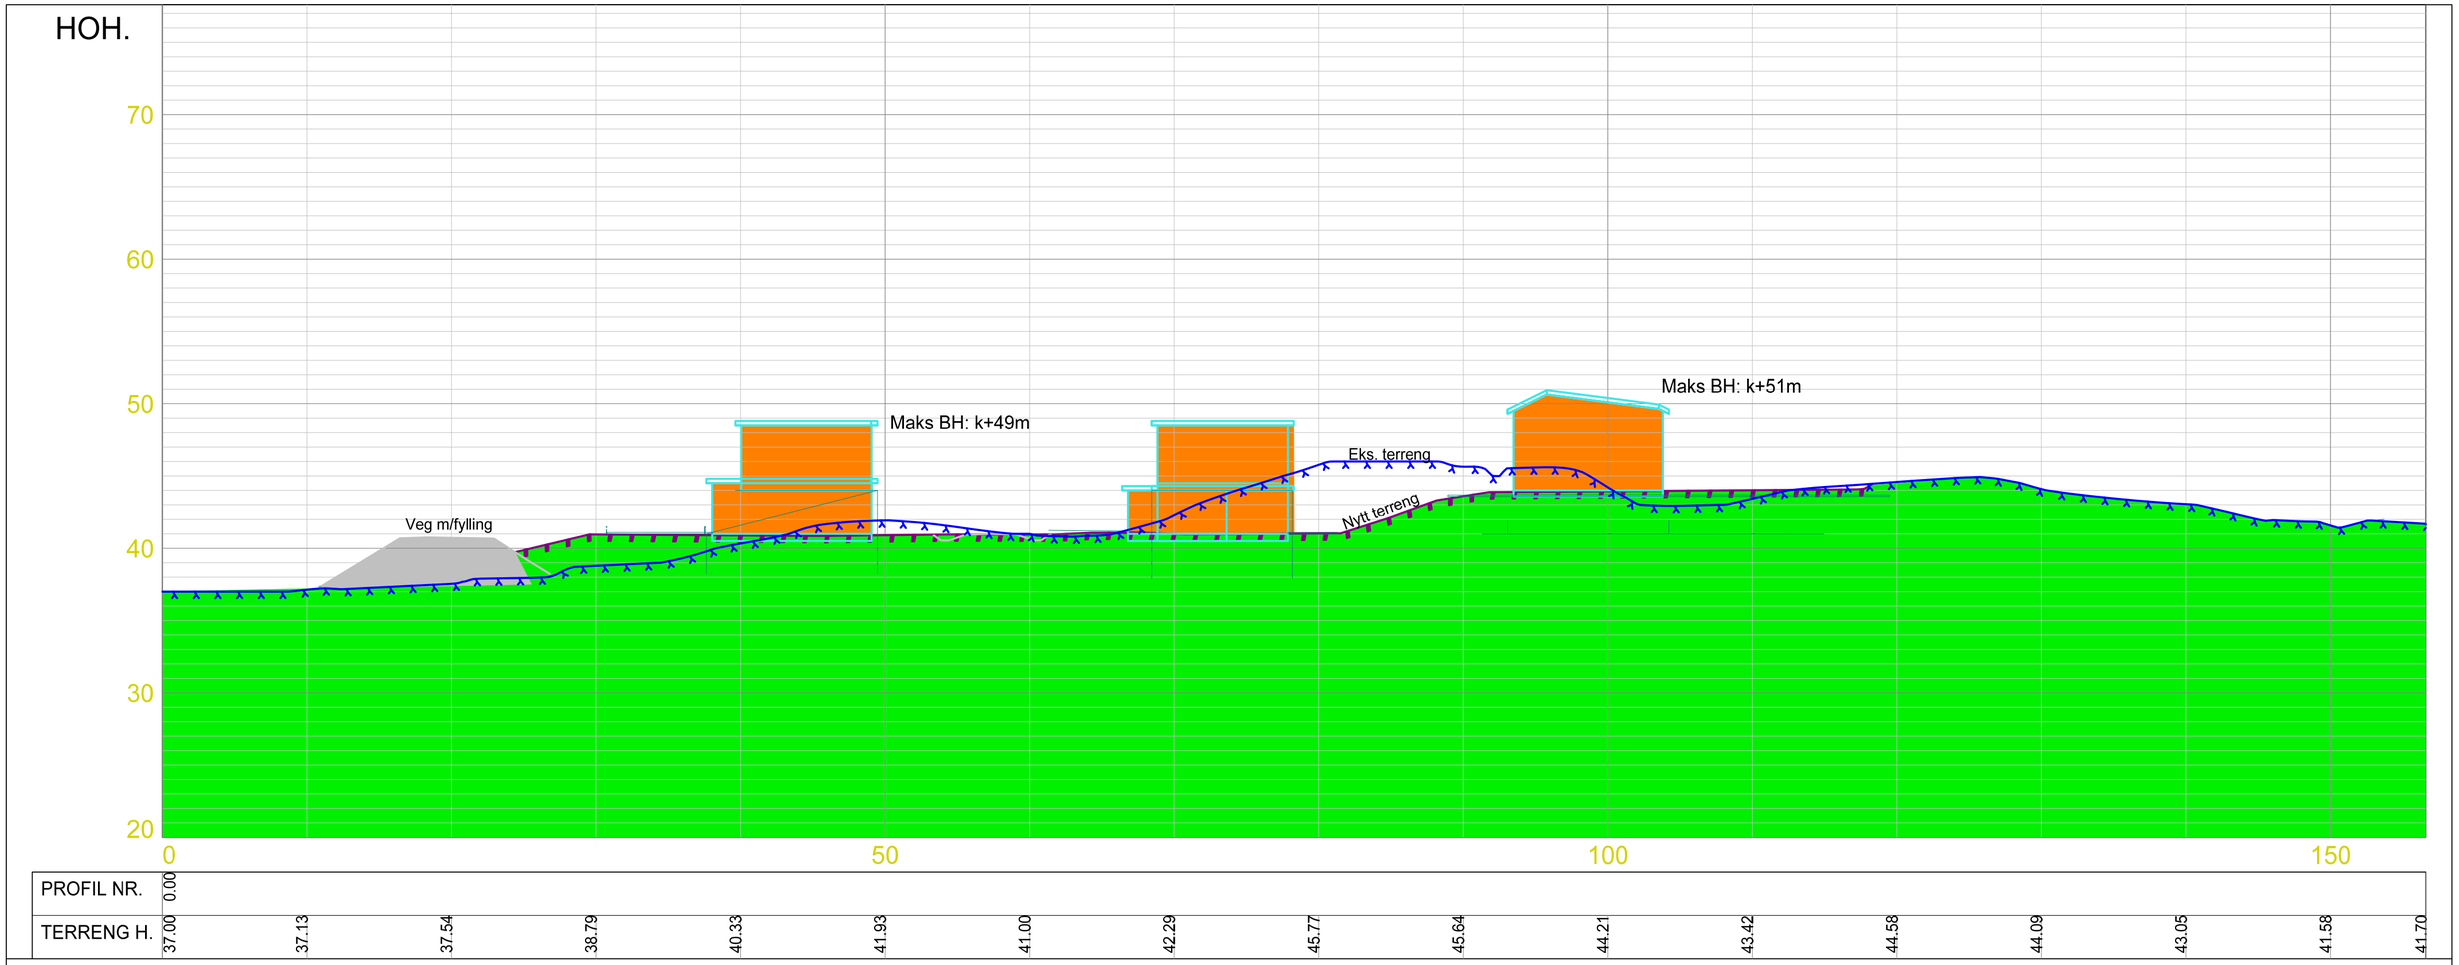

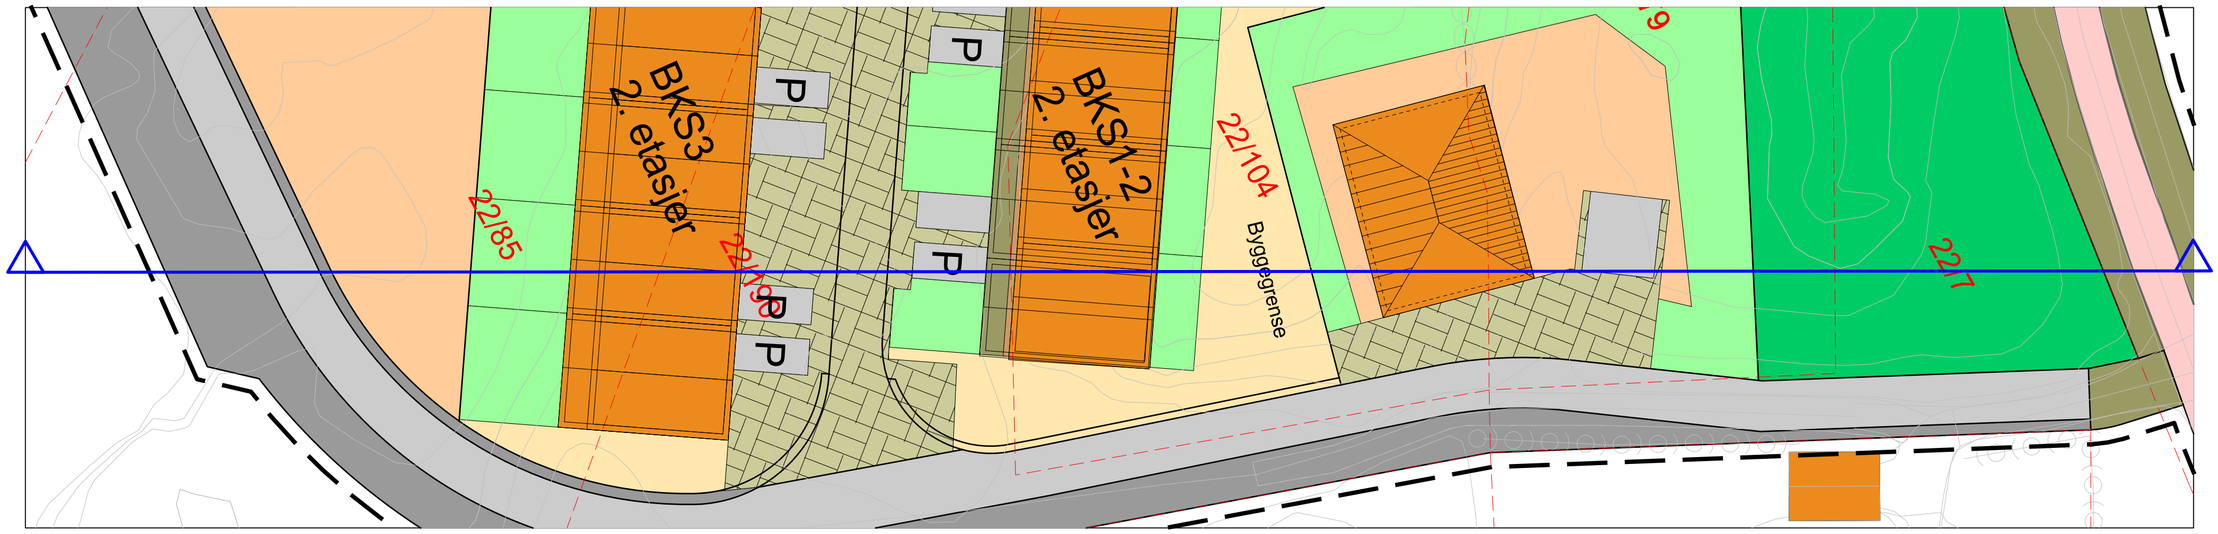

Snitt AA
Detaljregulering for del av Mjåtveitmarka
PlanID 1256_2015003