


Eks. tversnitt
A0-401

Eks. langsnitt
A0-402

Eks. langsnitt
A0-402

Eks. tversnitt
A0-401

2. etasje
1:50

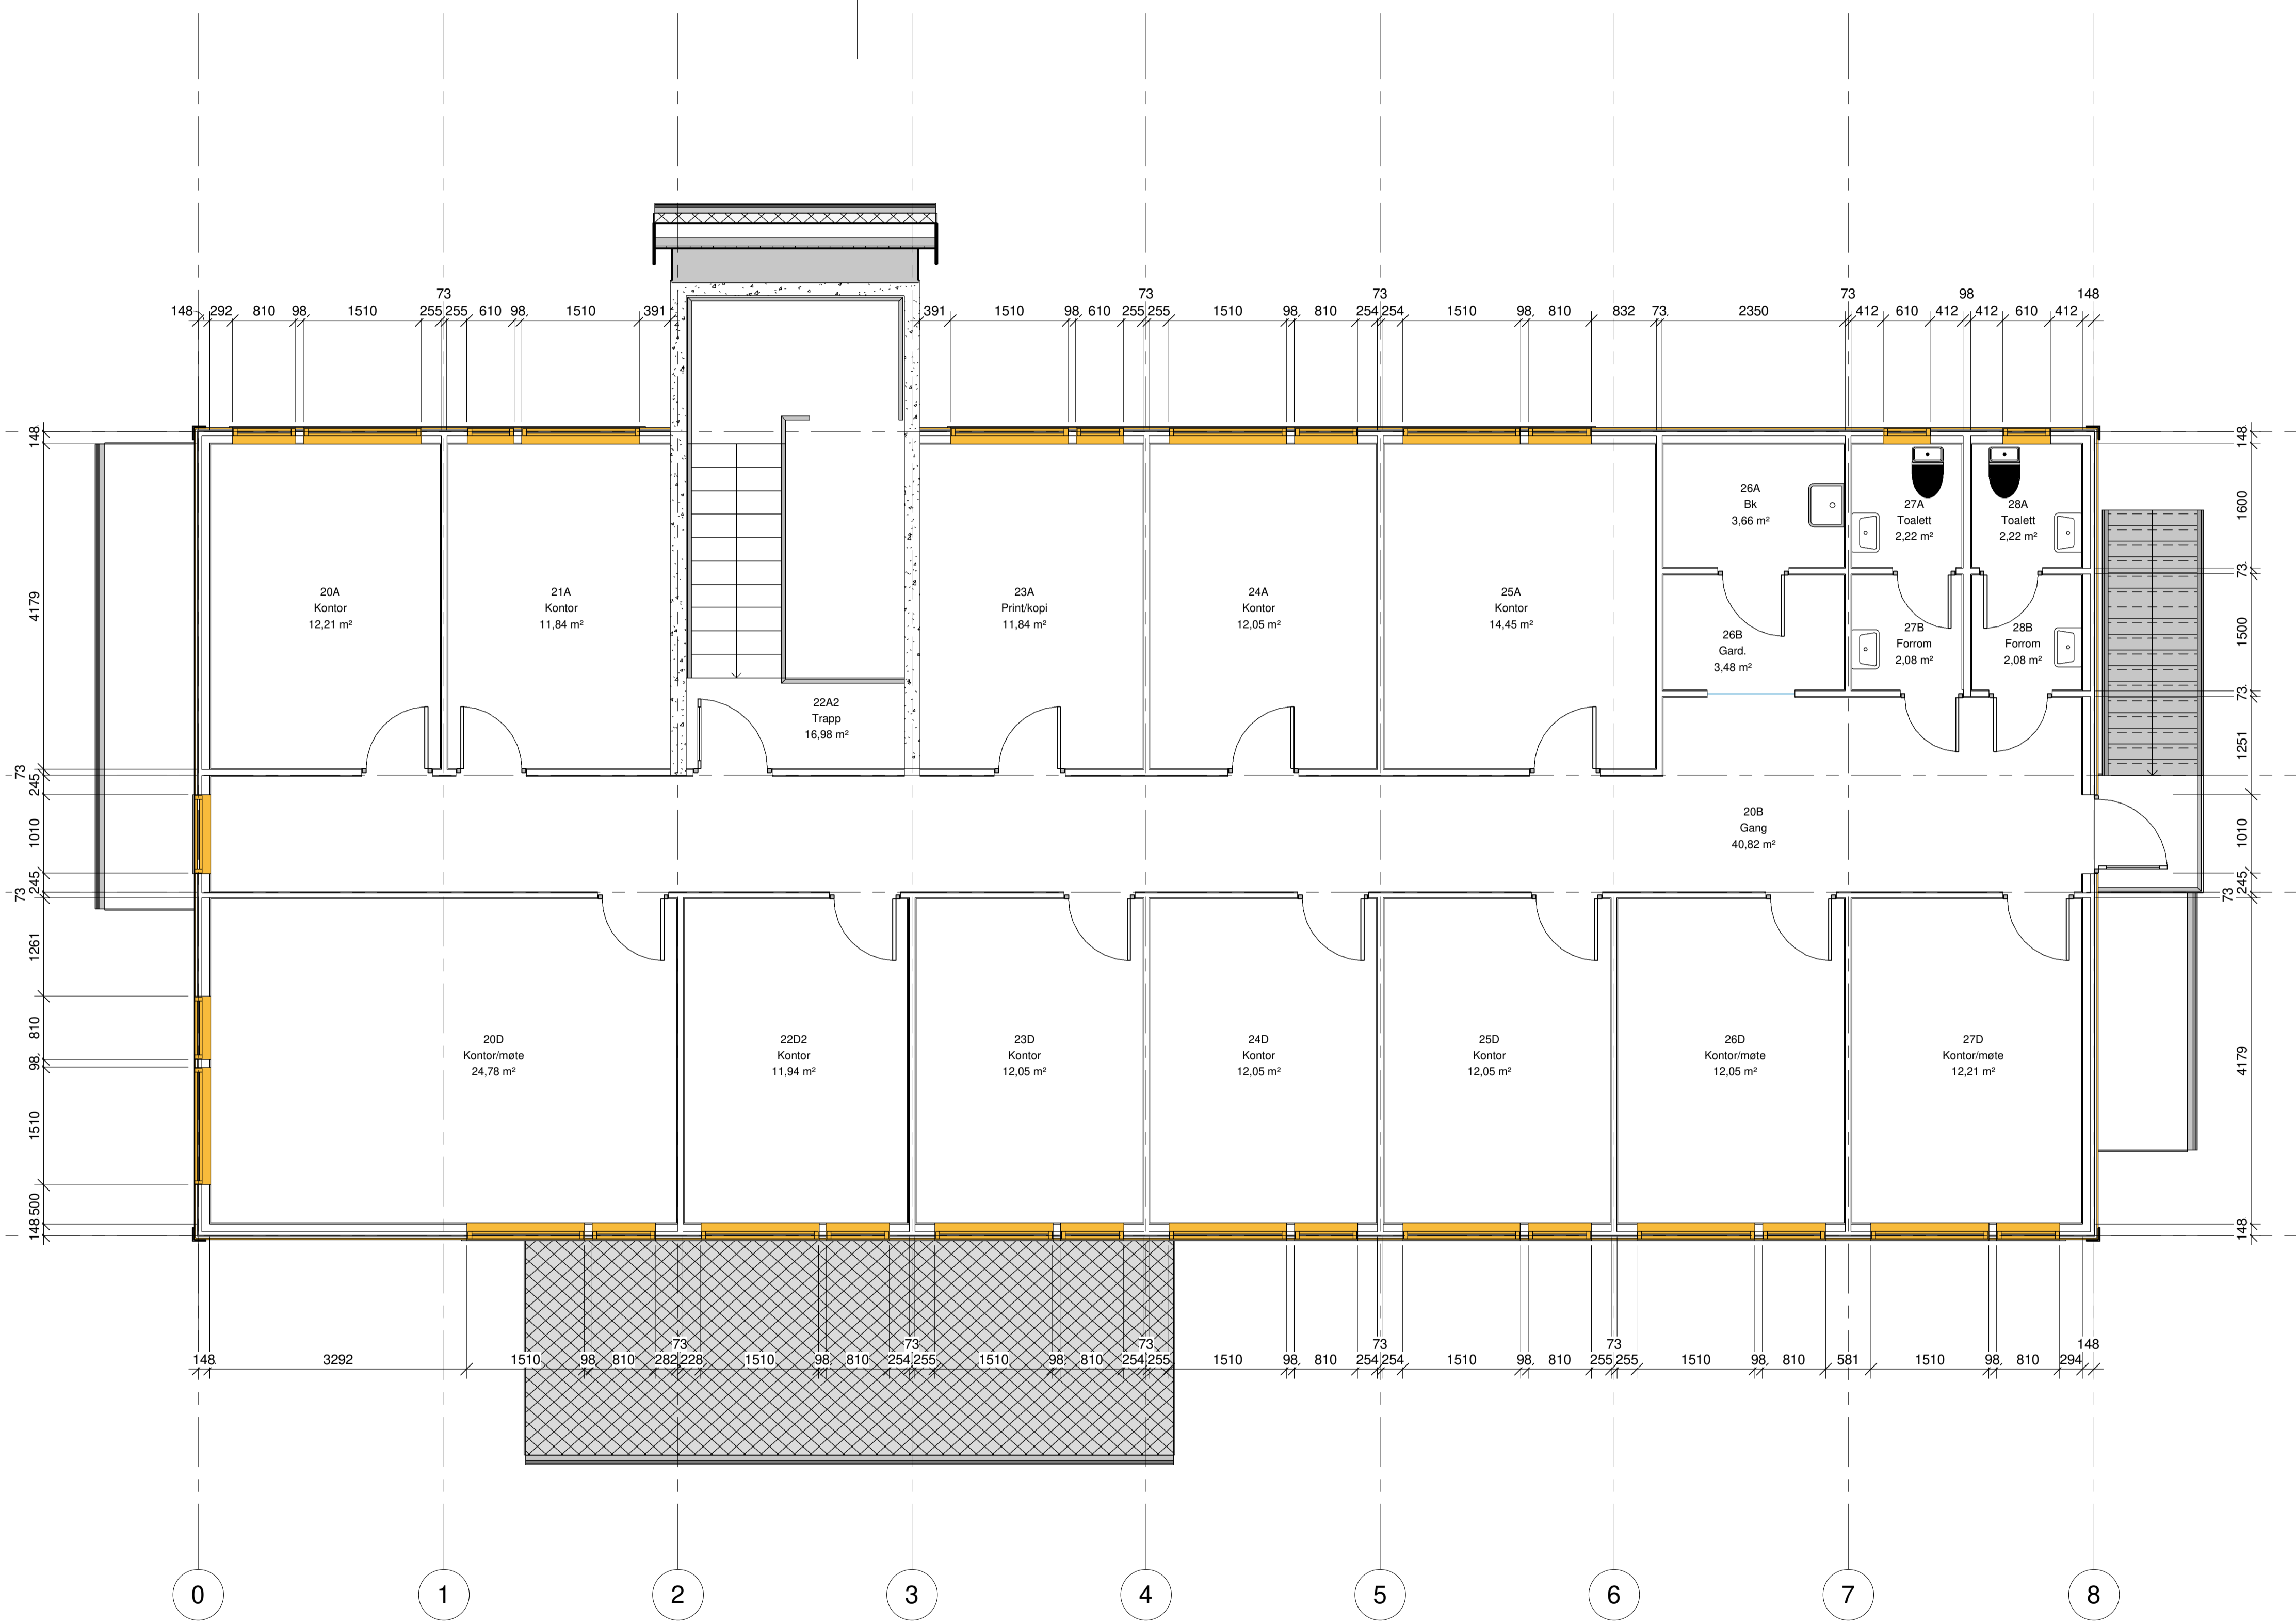

REV. A	06.09.2021	Romsnummerering	MKT	MKT
REV.	DATE	BESKRIVELSE	TEGN.	KONTR.
PROSJEKTNR.	21005	ARKITEKTKONTORET BØRTVEIT & CARLSEN AS HAGELLIA 6 · 5914 ISDALSTØ TELEFON: 400 41 614 post@bpc.no		
TEGNET AV	MKT	TEGNSKISSE	NGIR - Nhl. og Gulen Interkomm. renovasjonsselsk. IKS ALVER	
KONTR. AV	PJC	PROSJEKTNR.	Administrasjonsbygg, tilbygg 4631 GAR. BH. 178/28	
ARKITETTBREV. A1	MALESTOKK: 1:50 DATO: 18.06.2021			
EKSISTERENDE	TEKNISKE NAVN: PLAN REVISJON: A			
A0-102	Plan 2. etasje			A