

**For matrikkeleining:**

Kommune: 4631 - ALVER
Gardsnummer: 214
Bruksnummer: 50

Matrikkelført	
26 NOV 2021	
ALVER	Kommune
Løpenr:	Signatur: SSO

4631 - ALVER

214

50

Utskriftsdato / klokkeslett: 26.11.2021 kl. 13:23

Produsert av:
Sverre SolbergAttestert av:
Alver kommune

Sverre Solberg

ALVER | KOMMUNE

KART OG OPPMÅLING

**Orientering om matrikkelbrev**

Matrikkelbrevet er heimla i «Lov om eigdomsregistrering» (matrikkellova) av 17. juni 2005. Etter definisjonen i matrikkellova § 3 d) er matrikkelbrevet ei attestert utskrift av matrikkelen som viser alle registrerte opplysningane om ei matrikkeleining ved oppgjeven dato.

Om heilskap og nøyaktigheit i matrikkelbrevet

Matrikkelen vart etablert ved konvertering av data frå tidlegare register. Det kan variere kor gode slike data er med omsyn til heilskap og nøyaktigheit. I enkelte tilfelle kan grensepunkt og grenselinjer mangle heilt eller delvis, eller vere feil registrerte. Det kan også vere feil og manglar ved registrert bygnings- og adresseinformasjon. Heilskap og kartfestningsnøyaktigheit er oftaast betre innanfor enn utanfor tettbygde strøk. Ver merksam på at oppgjeve areal for mange matrikkeleiningar og bygg er usikre.

For utfyllande informasjon: www.kartverket.no/matrikkelbrev

Matrikkeleining

Matrikkeleiningstype:	Grunneigedom
Bruksnamn:	Fredheim
Etableringsdato:	16.07.1943
Skyld:	0,01
Er tinglyst:	Ja
Harfestegrunnar:	Nei
Er seksjonert:	Nei

Arealrapport

Tekst

Utrekna areal for 214 / 50

Eigarforhold

Tinglyste eigarforhold	
Rolle	Status
Heimelshavar	040864

Føds.d./org.nr
ROCCA ERIK

Namn
H0105 NORDRE SKOGVEIEN 11
5057 BERGEN

Oversikt over teigar

Løpenr	Type	Hovudteig	Nord	Aust	Høgde	Areal	Merknader
1	Teig	Ja	6722389	302950		860,7 m ²	

Forretningar der matrikkeleininga er involvert

Forretning

Forretningstype

Årsak til feilretting
Grensejustering

Oppmålingsforretning/grensejustering
Oppmålingsforretning/grensejustering

solsver 26.11.2021

Rolle Matrikkeleining

Avgjøvar 4631 - 214/50

Mottakar 4631 - 214/107

Berørt 4631 - 214/2

Berørt 4631 - 214/4

Berørt 4631 - 214/25

Arealendring -13,2

13,2

0

0

0

(EURER89 UTM Sone 32)

Matrikkelføring
Signatur Dato

Forretning	Forretningstype	Årsak til feilretting	Tinglysing	Endra dato	Matrikkelføring Signatur Dato
Forretningsdokumentdato	Kommunal saksreferanse	Status			
Nettadresse (URL)					
Annan referanse					
Omnummerering v/ kommuneendring	01.01.2020	Tinglyst	01.01.2020		samatmynd 01.01.2020
		Omnummerert til: Omnummerert fra:	4631 - 214/50 1263 - 214/50		
Endre eigenskap	01.01.1980	Rolle	Matrikkeleining		jorchr 01.10.2018
Feilretting	18/2060	Avgjørar	1263 - 214/50	0	
Feiltføring	18/33228				
Skylddeling	16.07.1943	Rolle	Matrikkeleining		
Skylddeling		Avgjørar	1263 - 214/2	0	
		Mottakar	1263 - 214/50	0	
Forretningar der matrikkeleininga er berørt	Forretningsdokumentdato	Tinglysing	Endra dato	Matrikkelføring Signatur Dato	
Forretning	Kommunal saksreferanse				
Forretningstype	Nettadresse (URL)				
Årsak til feilretting	Annan referanse				
Kvalitetshaving for eksisterande matrikkeleining	08.11.2021	Rolle	Matrikkeleining		solsver 26.11.2021
Oppmålingsforretning	2020/421	Berørt	4631 - 214/50	0	
	2019/1428				
Grensejustering	08.11.2021	Rolle	Matrikkeleining		solsver 26.11.2021
Oppmålingsforretning/grensejustering	2020/421	Avgjørar	4631 - 214/2	-22,4	
	2019/1428	Mottakar	4631 - 214/107	22,2	
		Berørt	4631 - 214/50	0	
		Berørt	4631 - 214/56	0	

Forretning
Forretningsstype
Årsak til feilretting

Forretningsdokumentdato
Kommunal saksreferanse
Nettadresse (URL)
Annan referanse

Tinglysing
Endra dato

Matrikkelføring
Signatur Dato

Forretning	Forretningsdokumentdato	Status	Tinglysing	Endra dato	
Kvalitetsheving for eksisterande matrikkeleining	08.11.2021	Rolle	Matrikkeleining	solsver	11.11.2021
Oppmålingsforretning	2020/421	Berørt	4631 - 214/2	Arealendring	0
		Berørt	4631 - 214/50		0
Kvalitetsheving for eksisterande matrikkeleining	08.11.2021	Rolle	Matrikkeleining	solsver	11.11.2021
Oppmålingsforretning	2020/421	Berørt	4631 - 214/4	Arealendring	0
		Berørt	4631 - 214/25		0
	2019/1428	Berørt	4631 - 214/50		0
Kvalitetsheving for eksisterande matrikkeleining	08.11.2021	Rolle	Matrikkeleining	solsver	09.11.2021
Oppmålingsforretning	2020/421	Berørt	4631 - 214/2	Arealendring	0
		Berørt	4631 - 214/25		0
	2019/1428	Berørt	4631 - 214/50		0
		Berørt	4631 - 214/56		0
		Berørt	4631 - 214/107		0
Adresser	Adressekode	Adressenavn	Kjeldekode	Adressenavn	Atkomstpunkt
Vegadresse	Adressenavn Adressestilkleggsnamn Litlevågsbrotet	Adressenavn Adressestilkleggsnamn Litlevågsbrotet	Koord.syst. Nord 58	Aust	Grunnkrins: Røystekrins: Kyrkjesokn: Postnr.område: Tettstad:
	EUREF89 UTM Sone 32	6722391	302962	0403 NEDRE EIKANGER 4 EIKANGER 07070204 Osterfjorden 5913 EIKANGERVÅG	Nei


Aktive bygg som er registrerte på matrikkelening

Bygningsnr:	176 289 953	Utbygd areal:	0	Tal bustader:	0	Datoar
Løpenr:		Bruksareal bustad:	0	Tal etasjar:	0	Rammeløype:
Repr.punkt:	Koordinatsystem: EUREF89 UTM Sone 32 Nord: 6722391 Aust: 302962	Bruksareal anna:	0	Vassforsyning:	0	Igangsetjingsløype:
Bygningsendringskodé:		Bruksareal totalt:	0	Avløp:	0	Teke(n) i bruk:
Bygningstype:	Fritidsbygg (hytter/sommarrh. ol)	Bruttoareal bustad:	0	Har heis:	Nei	Mellombels bruksløype:
Næringsgruppe:		Bruttoareal anna:	0			Ferdigattest:
Bygningsstatus:	Teke(n) i bruk	Bruttoareal totalt:	0			
Energikjelder:		Alternativt areal:	0			
Oppvarming:		Alternativt areal 2:	0			

Brukseininger	Brukseiningstypen	Bruksareal	Tal rom	Kjøkkentilgang	Bad	WC	Matrikkelening
Adresse	Brukseiningstypen	Bruksareal	Tal rom	Kjøkkentilgang	Bad	WC	Matrikkelening
1151 Litlevågsbrotet 58	H0101	0	0	0	0	0	214/50
Bygningsnr:	176 337 117	Utbygd areal:	0	Tal bustader:	0	Datoar	
Løpenr:		Bruksareal bustad:	0	Tal etasjar:	0	Rammeløype:	
Repr.punkt:	Koordinatsystem: EUREF89 UTM Sone 32 Nord: 6722380 Aust: 302939	Bruksareal anna:	0	Vassforsyning:	0	Igangsetjingsløype:	
Bygningsendringskodé:		Bruksareal totalt:	0	Avløp:	0	Teke(n) i bruk:	
Bygningstype:	Garasjeuth.anneks til fritidb	Bruttoareal bustad:	0	Har heis:	Nei	Mellombels bruksløype:	
Næringsgruppe:	Anna som ikke er næring	Bruttoareal anna:	0			Ferdigattest:	
Bygningsstatus:	Teke(n) i bruk	Bruttoareal totalt:	0				
Energikjelder:		Alternativt areal:	0				
Oppvarming:		Alternativt areal 2:	0				
Brukseininger	Brukseiningstypen	Bruksareal	Tal rom	Kjøkkentilgang	Bad	WC	Matrikkelening
Adresse	Brukseiningstypen	Bruksareal	Tal rom	Kjøkkentilgang	Bad	WC	Matrikkelening
		0	0	0	0	0	214/50


Oversiktskart for 214 / 50

Målestokk 1:1 000
EUREF89 UTM Sone 32

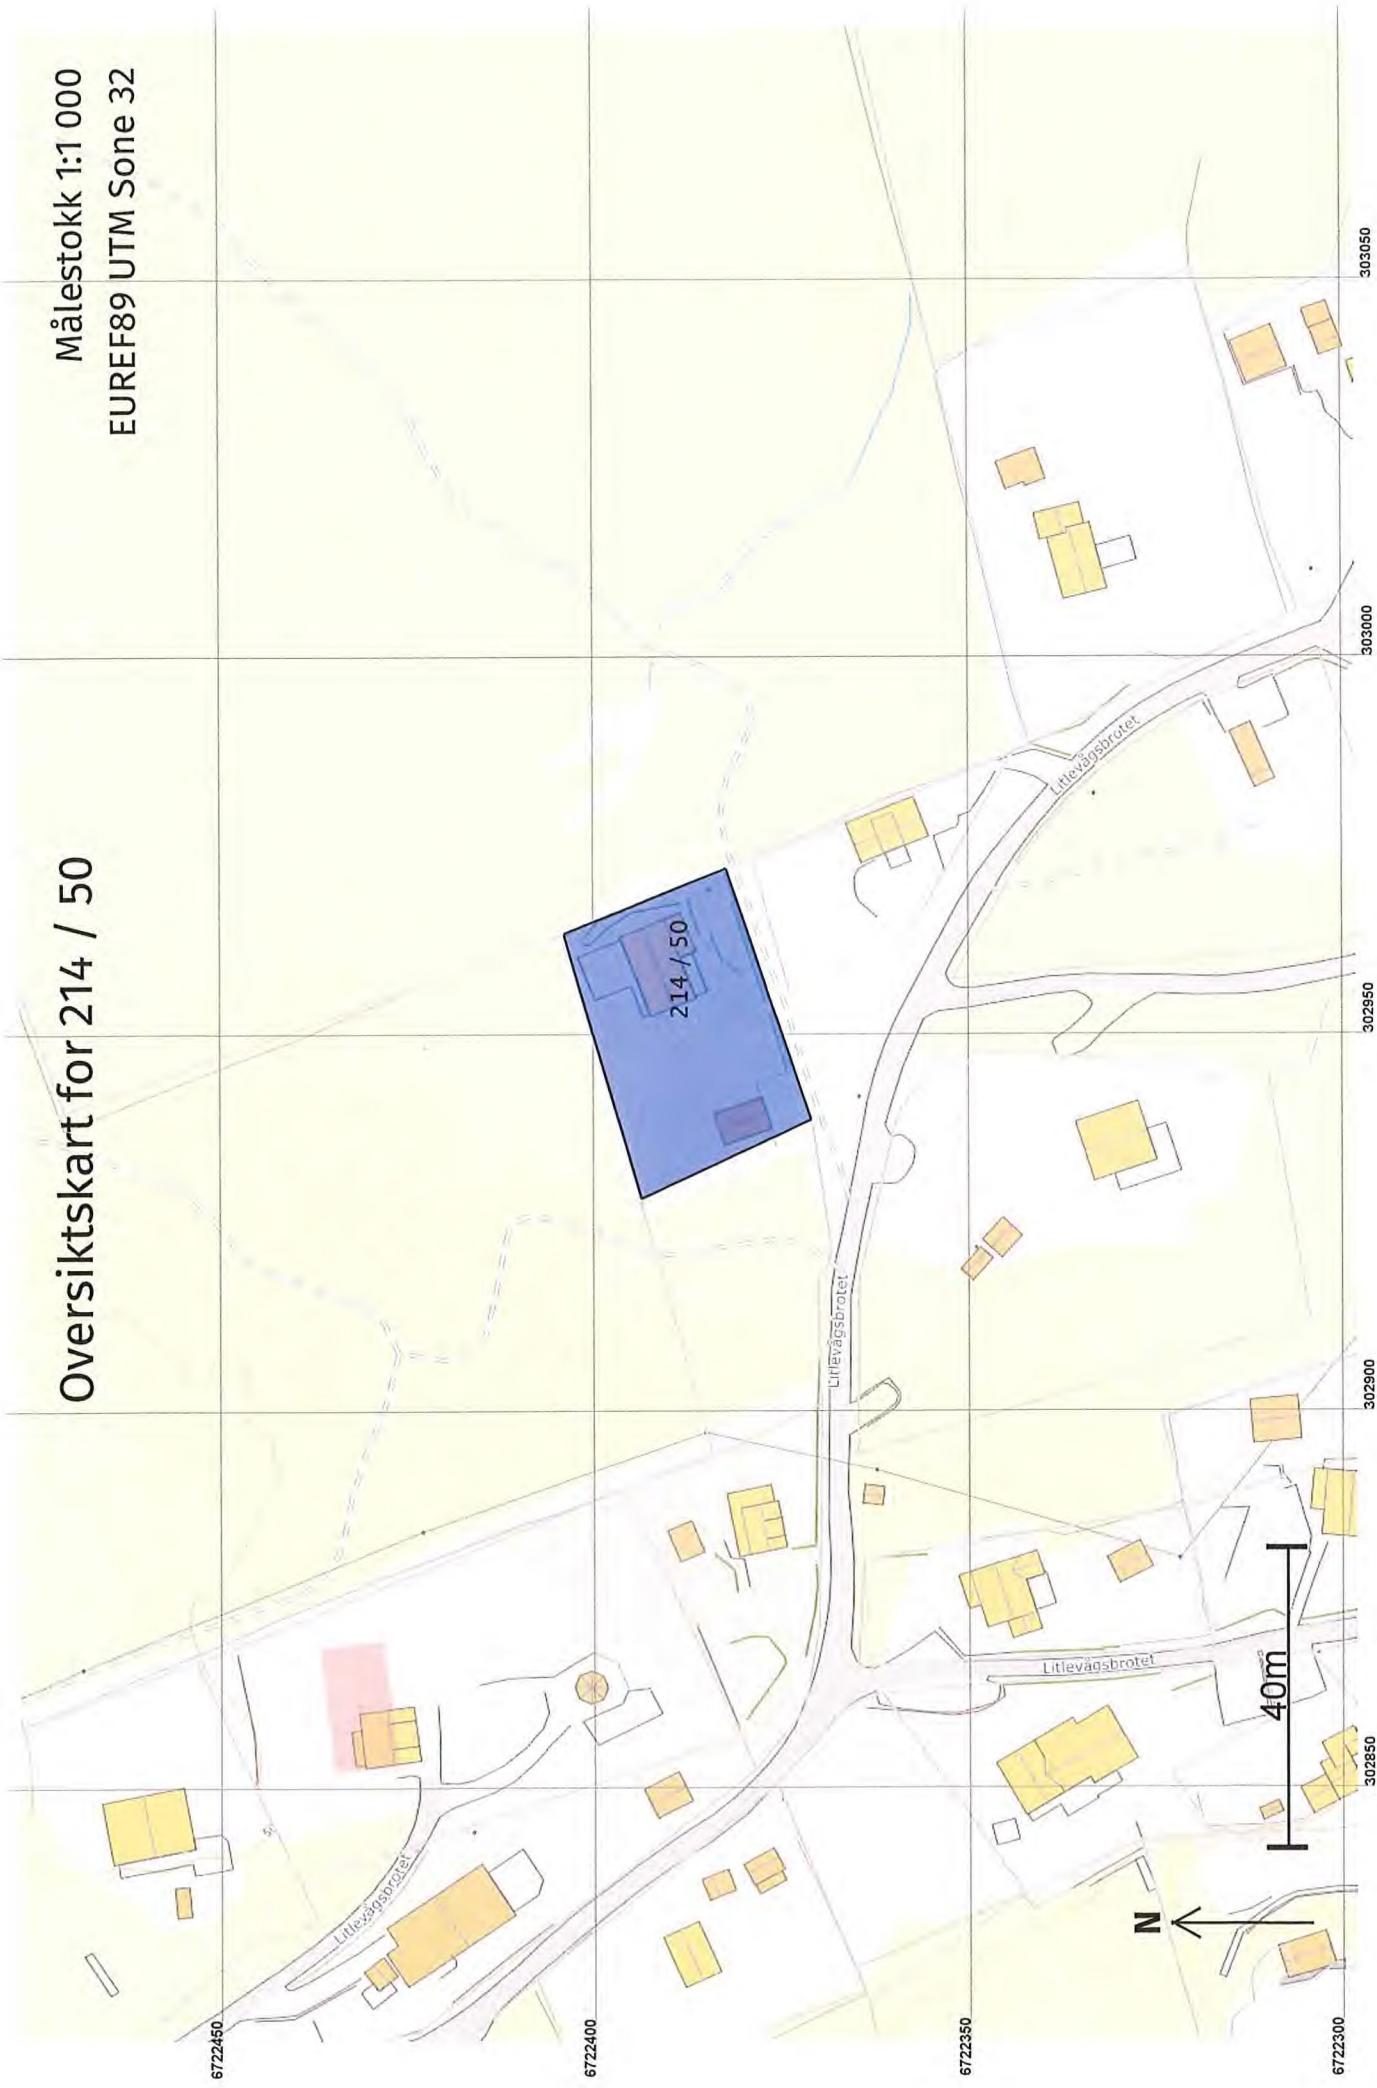

Teig 1 (Hovudteig)
214 / 50

Målestokk 1:250
EUREF89 UTM Sone 32

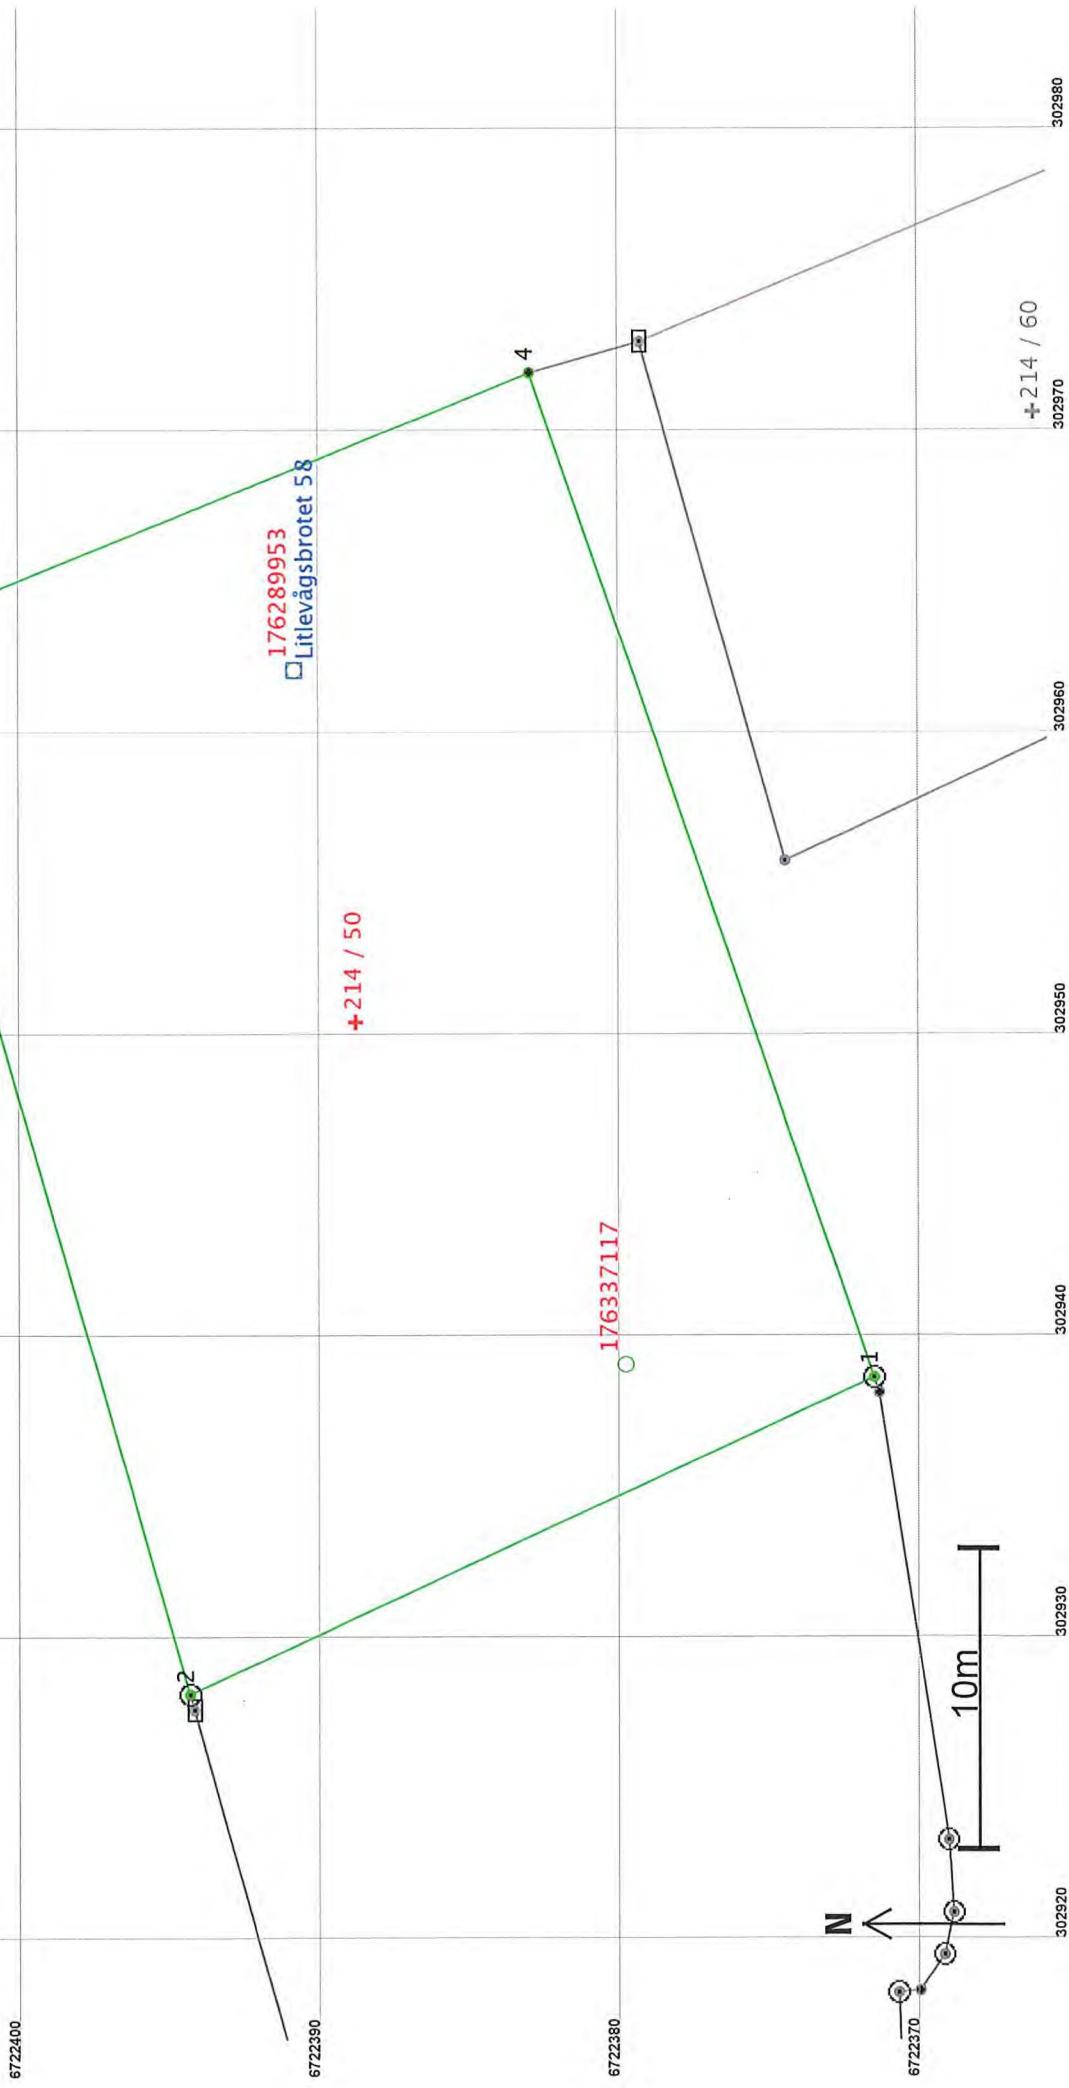

Areal og koordinatar

Areal: 860,7
Representasjonspunkt: Koordinatsystem: Arealmerknad: EUREF89 UTM Sone 32
Aust: 302950

Grensepunkt / Grenselinje

Ytre avgrensning			
Løpenr	Nord	Aust	Grensemerke nedsett i / Grensepunkttype / Lengde (m) Linjeinformasjon
1	6722371,71	302938,58	Jord Offentlig godkjent grensemerke 25,08
2	6722394,49	302928,08	Jord Offentlig godkjent grensemerke 36,54
3	6722404,66	302963,17	Fjell Kors 23,21
4	6722383,12	302971,84	Fjell Gjerdestolpe 35,17

Målemetode			
Løpenr	Nord	Aust	Nøyaktighet (SD i cm)
1	6722371,71	302938,58	96 GPS kinematisk (Real time kinematic) 10
2	6722394,49	302928,08	96 GPS kinematisk (Real time kinematic) 11
3	6722404,66	302963,17	96 GPS kinematisk (Real time kinematic) 10
4	6722383,12	302971,84	96 GPS kinematisk (Real time kinematic) 10