


1:564

1:564




10.564

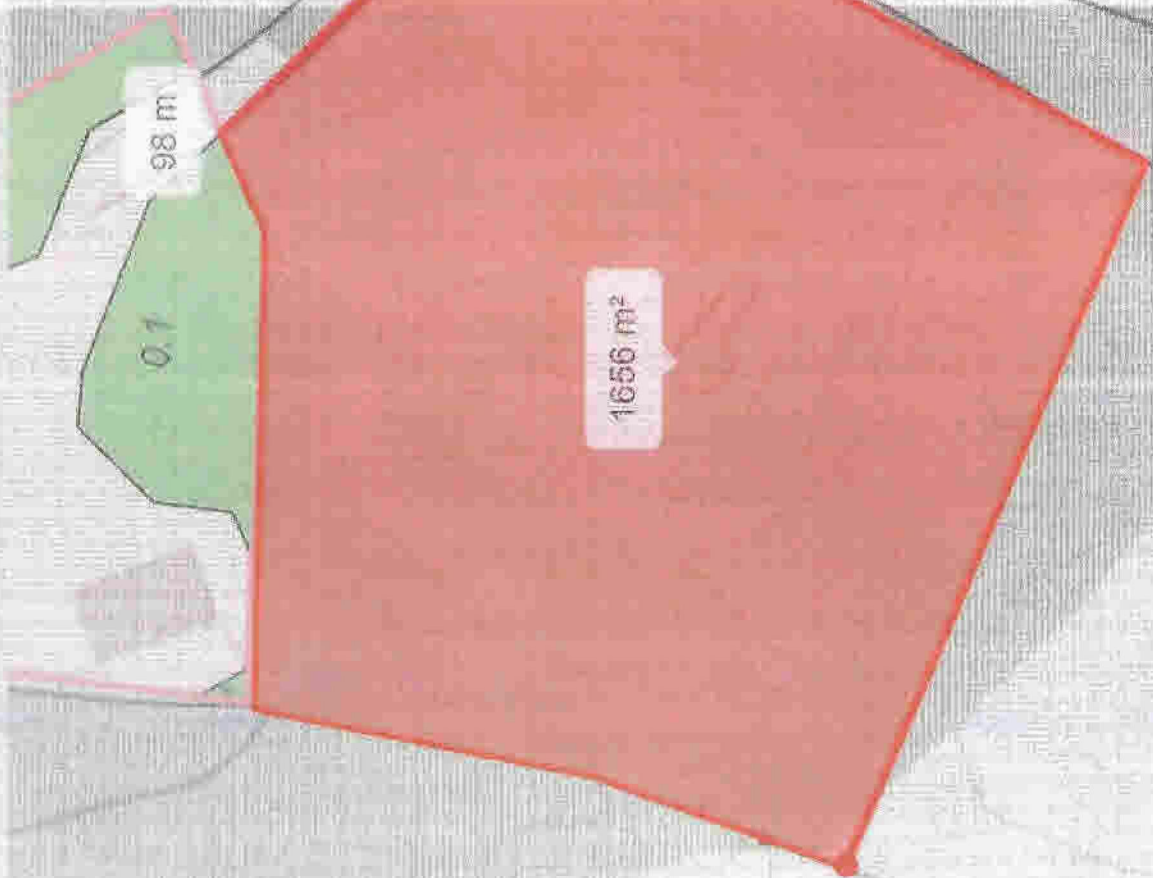

98 m

0.1

1656 m²

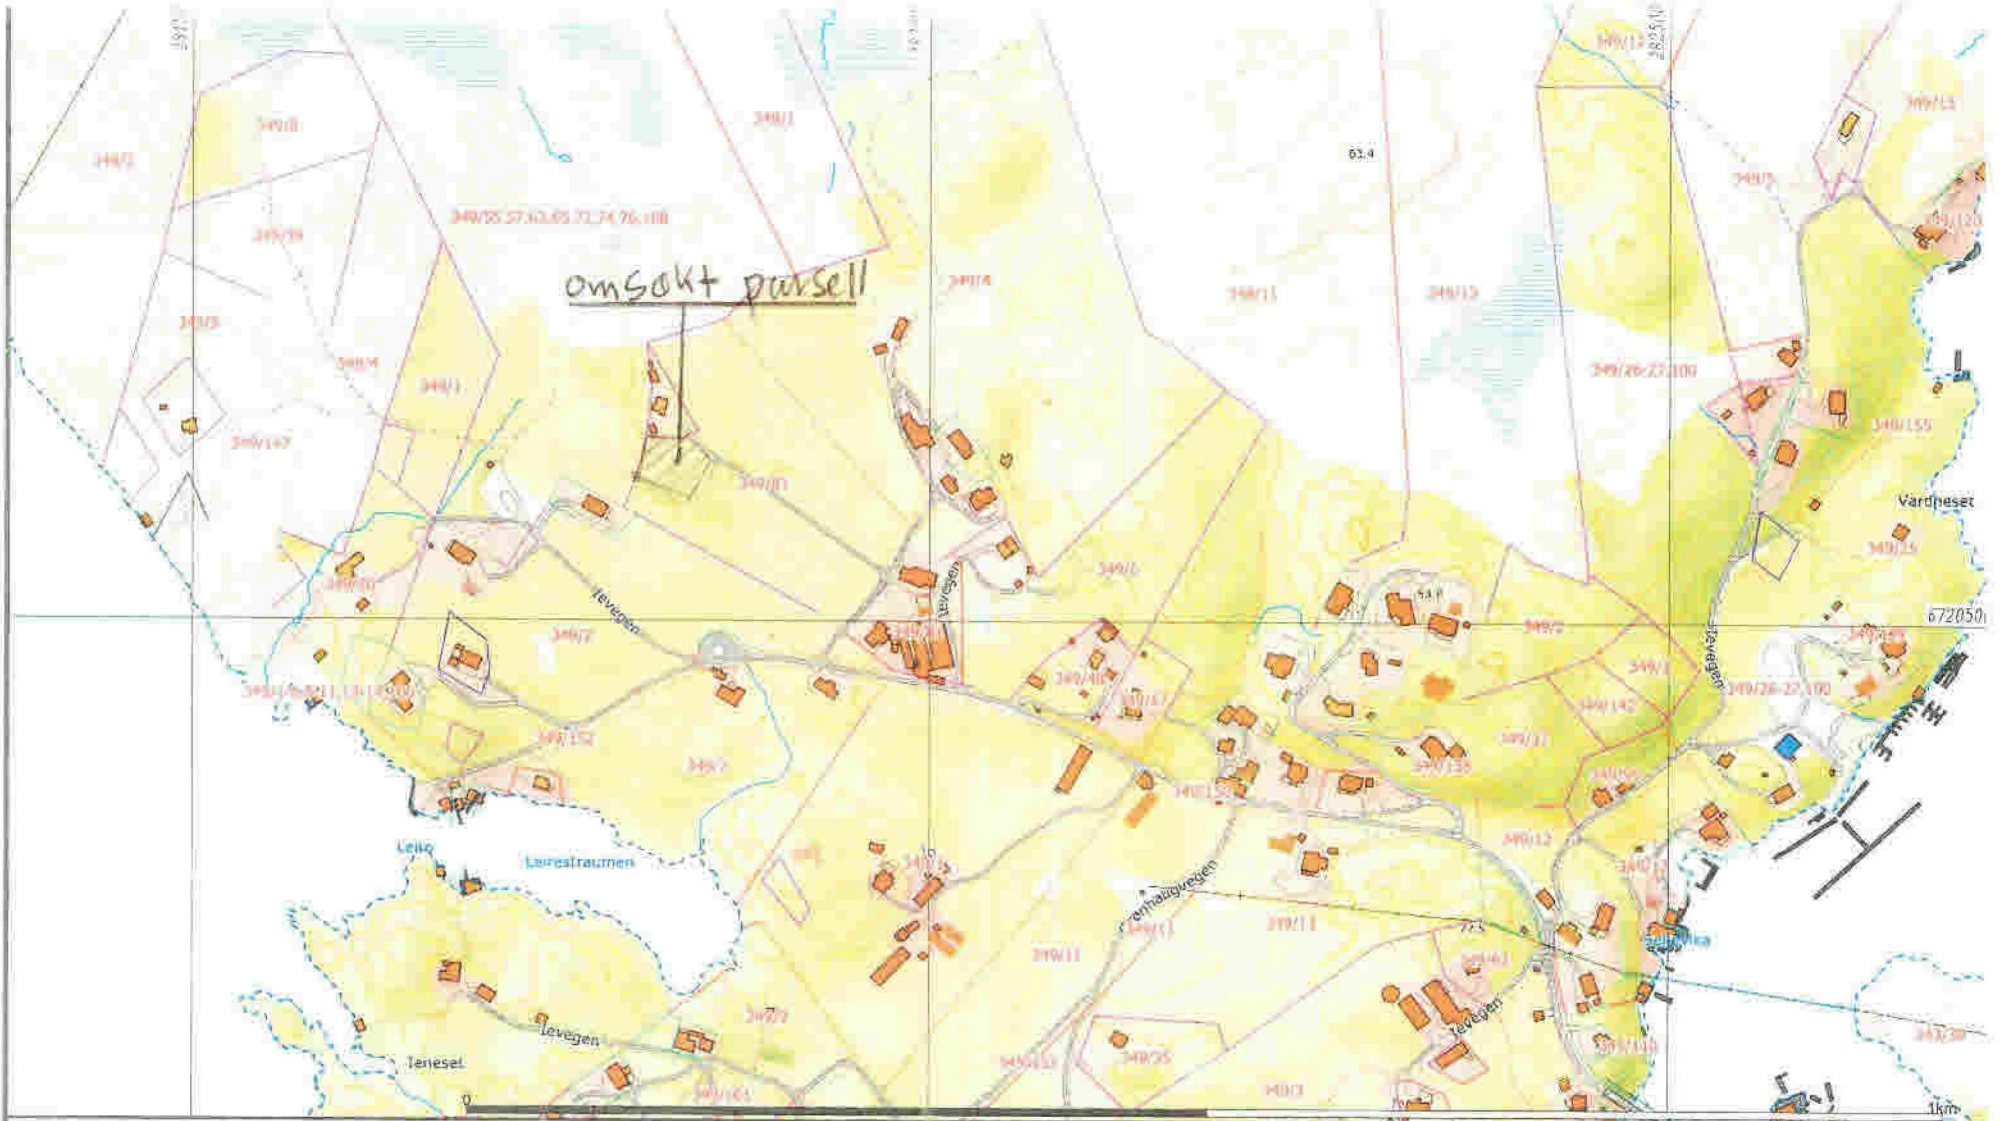

omsøkt parsell

- Bølg
- Bustad m/fleilighet
- Våningshus
- Slurre bustader
- Hytte/tenenes
- Garasje/uthus
- Industrielager
- Andre bygg

Blaiggjennet og høyder må oppfattes som orienterende.
 Koordinatsystem: UTM(EUREP89) - SONE 32 (EPSG:32832)
 Høydesystem: (IEPSG:)

Søknad om frødeling
 av bustad parsell
 gm. 349 b.nr. 81

Arkh. 14/9-21 *[Signature]*



Alver kommune
 Kart og Oppmåling


A-Grunnkart WMS.

Dato: 2021.09.14
 Skala: 1:500

G.nr. 349, b.nr. 81.



Måsstokk:
 1:5000

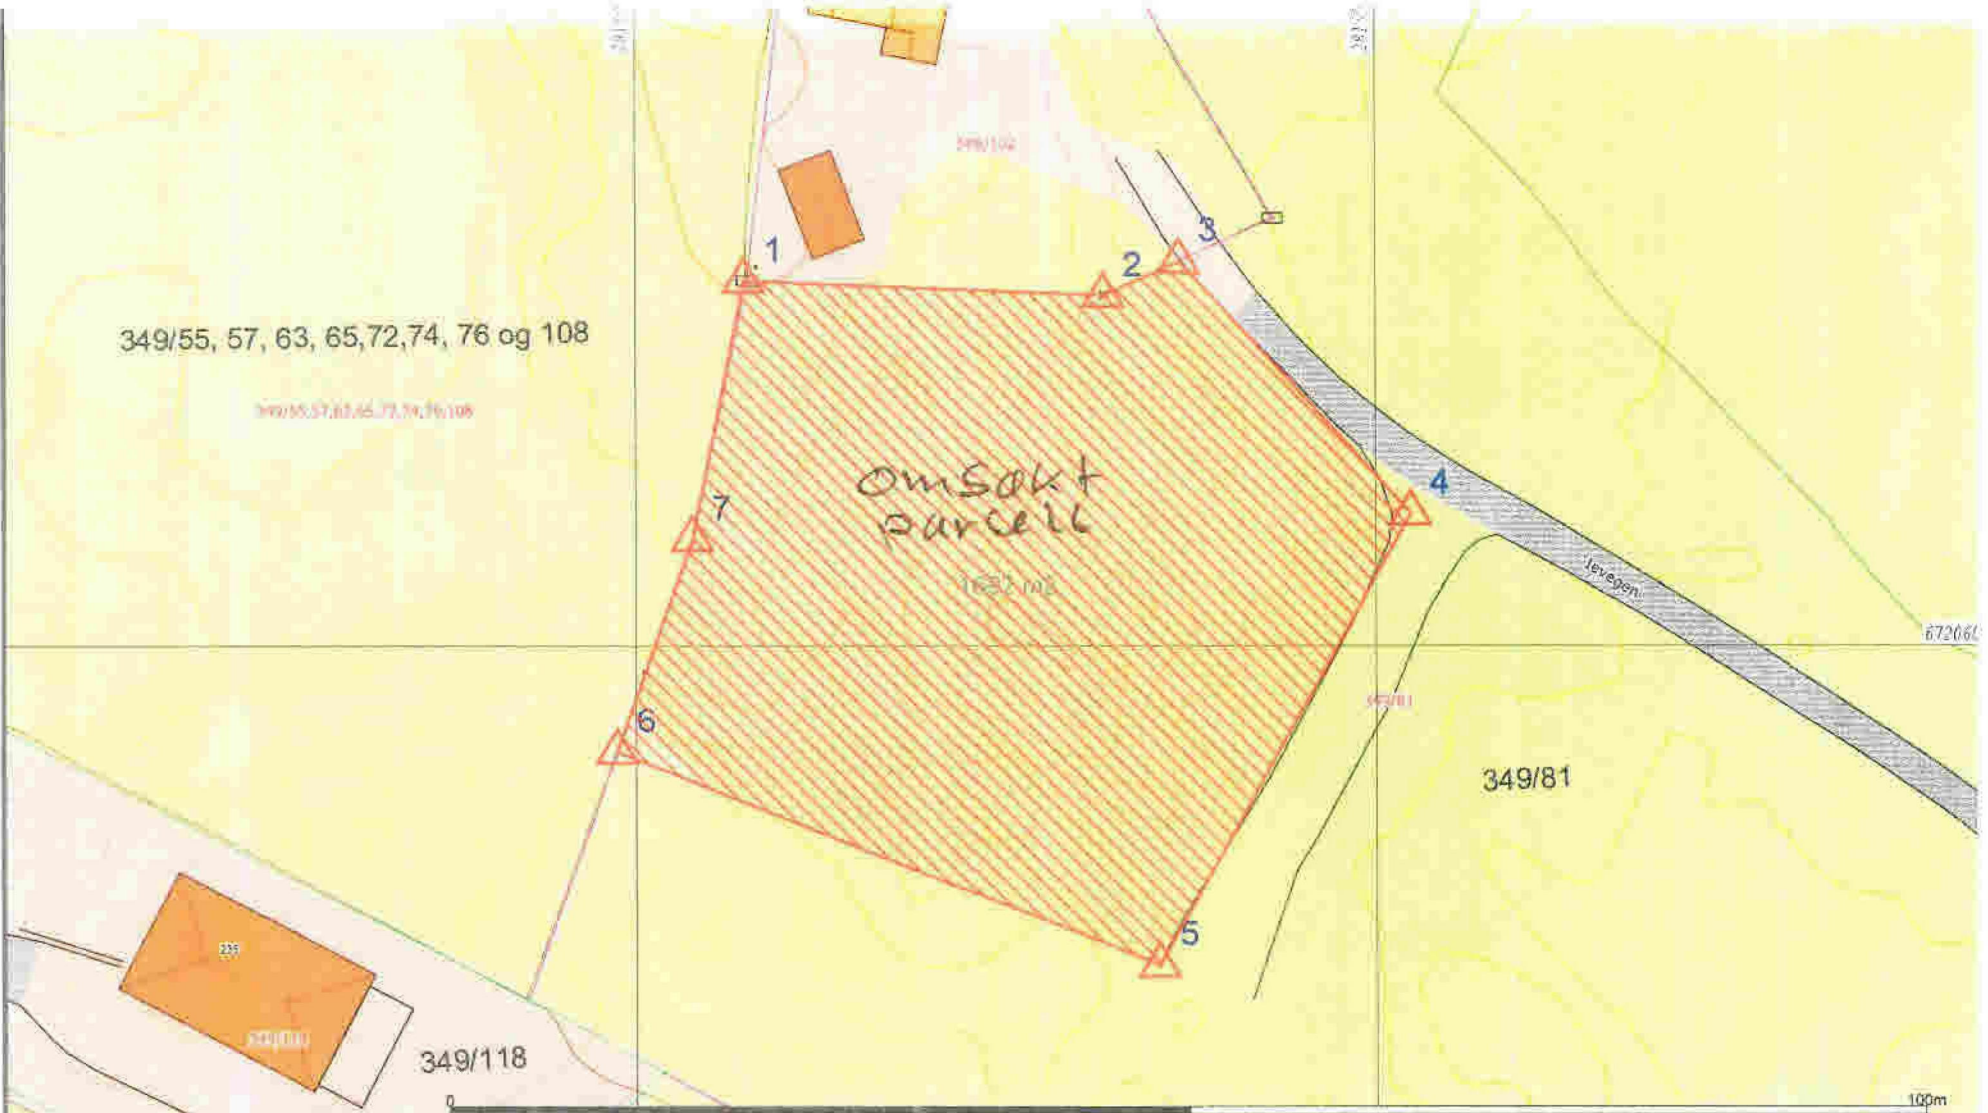

- Målte Grenser
 - Registrerte Grenser
 - Udefinert
 - Terrengmålt
 - Konstruert
 - Bolig
 - Bustad m/teigheit
 - Våringshus
 - Større bustader
 - Hytte/feriehus
 - Garasje/uthus
 - Industribygger
 - Andre bygg
- Beliggenhet og høyder må oppleses som orienterende
 Koordinatsystem: EUREF88 - SONE 32 (EPSG:25832)
 Høydesystem: NN 2000 høyder (EPSG:5941)

Søknad om frideling av bustadparcell gnr. 349 bnr 81
 F.eks. 16/a-21
 JS



Alver kommune
 Kart og Oppmåling
 A-Grunnkart WMS.

Dato: 2021.09.14
 Sign: Lisy

G.nr. 349, b.nr. 81.

