



### S12 - $\phi$ 425

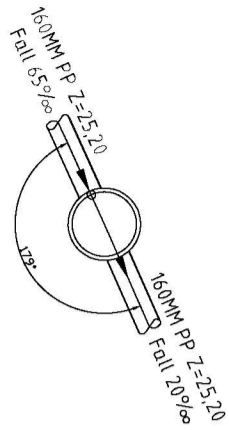


Kum nr.:	S12
Dimensjon:	425MM
Materiale:	PP
Høyde bunn innvendig:	25,20
Høyde topp kum:	27,61

### S13 - $\phi$ 425

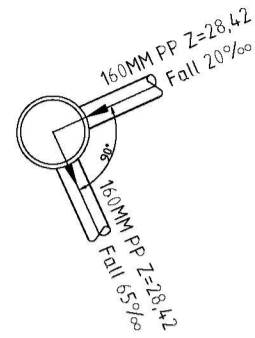


Kum nr.:	S13
Dimensjon:	425MM
Materiale:	PP
Høyde bunn innvendig:	28,42
Høyde topp kum:	29,73

### S14 - $\phi$ 425

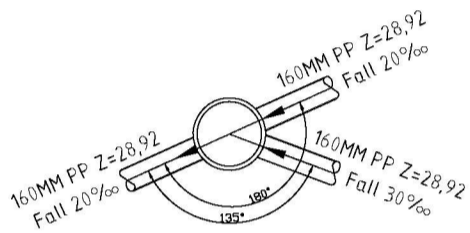

Kum nr.:	S14
Dimensjon:	425MM
Materiale:	PP
Høyde bunn innvendig:	28,92
Høyde topp kum:	31,45

### S15 - $\phi$ 425

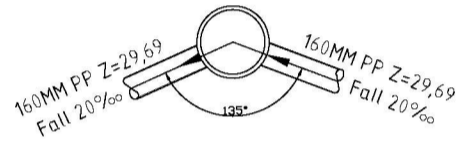

Kum nr.:	S15
Dimensjon:	425MM
Materiale:	PP
Høyde bunn innvendig:	29,69
Høyde topp kum:	31,45

TILBUDSTEGNING

Rev.	Dato	Sign.	Revisjonen gjelder			
Oppdragsgiver						
Vestbo BBL - COOP Norge Eiendom AS						
Prosjekt				Tegn.	Kontr.	Godkj.
Kvassnesvegen 27. Bolig-/næringsbygg.				THF	ANH	THF
Kumskjema S12-S15.				Dato:	23.12.21	
				Målestokk:	1:50	A3
				Prosjektnr.		21065
				Tegningsnr.		GH31
				Rev.		

**haugen** VVA

Kanalveien 5  
5068 Bergen  
Tlf. 55 59 82 60  
e-post:  
post@haugenvva.no