


KART
 over
 i 3 blad
 inn- og utmarka til gnr. 24
FAMMESTAD
 LINDÅS HERRED
 HORDALAND FYLKE

Oppmålt og tegnet 1952-1954
 av
 Stig. Oddevis, Sæmøen
 jordskifteingeniør

Lagt fram i jordskifterett den 1/4 1955
 av
 Pernd. Nordal
 jordskiftedommer

Lagt fram i jordskifteoverrett den 24/4 1958
 av
 Erling Høyem
 jordskifteoverdommer

Målestokk 1: 7000

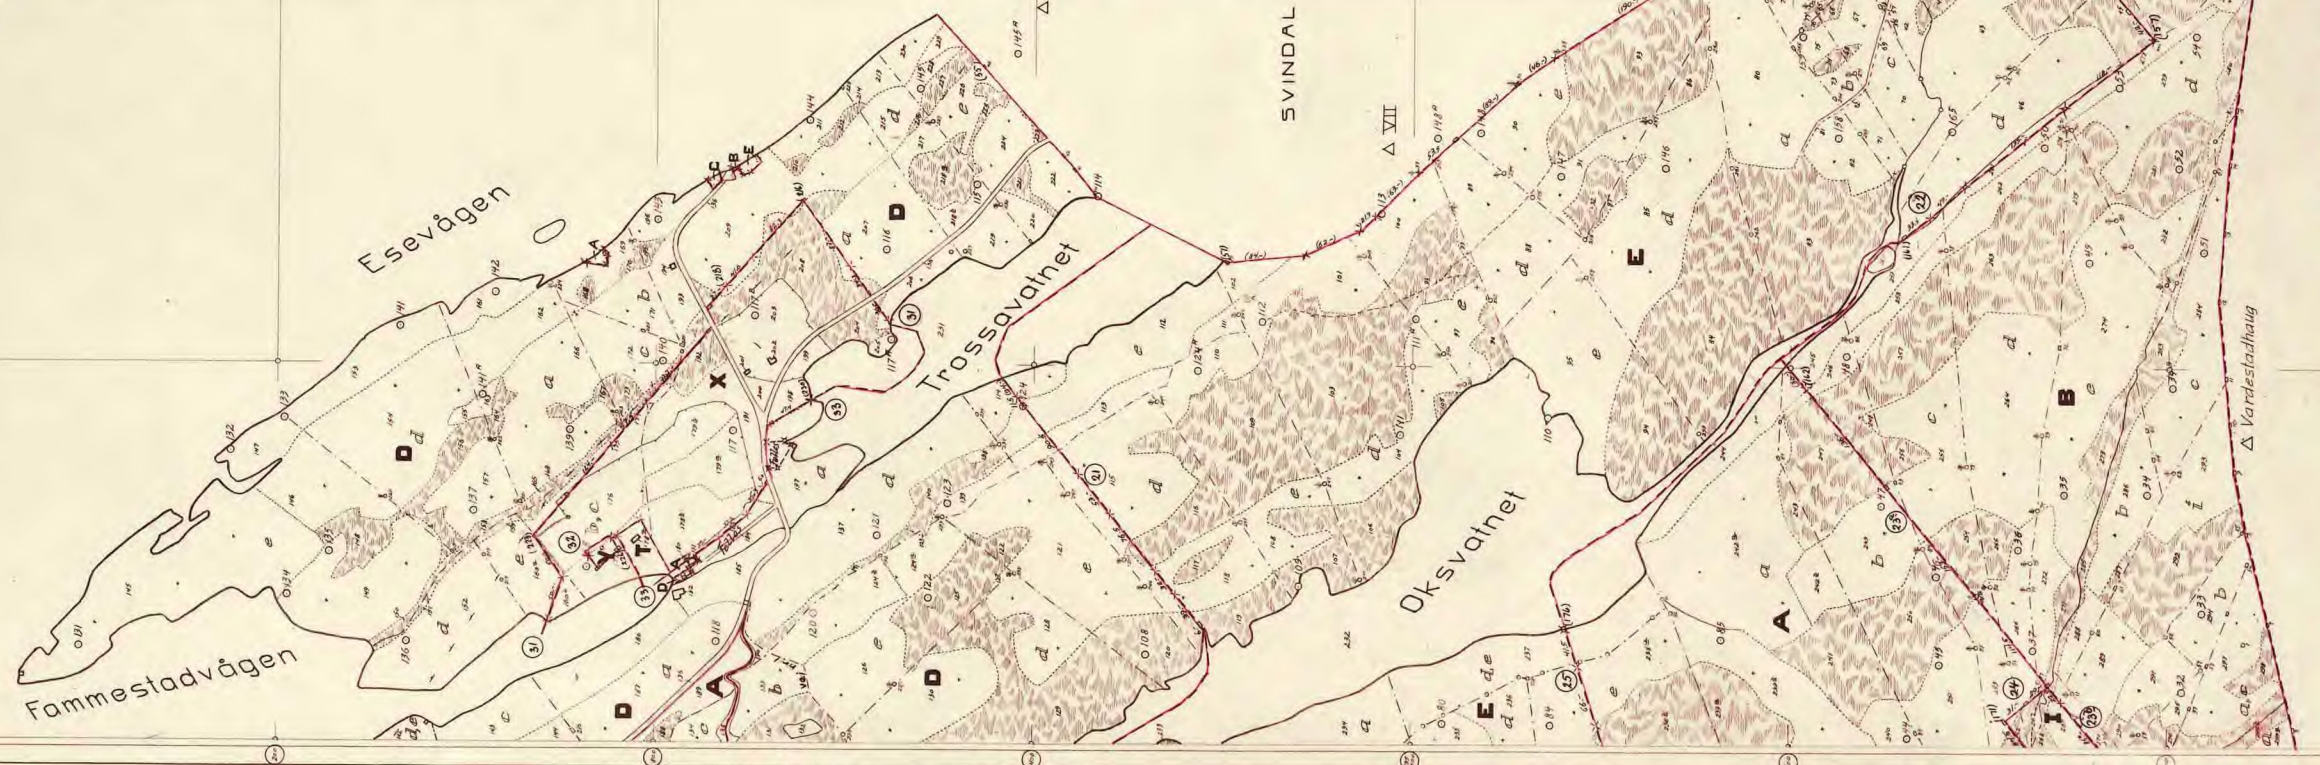

SVINDAL GNR. 23


HØILAND GNR. 26
 HAMRE HERRED

Forklaring.

Litra	Gnr.	Bnr.	Skyld	Brukets navn	Eierens navn
A	24	1	244	Fammestad	Aks Fammestad Eikanger
B	"	2	143	"	Mikol Olsen Eidsheim
C	"	3	141	"	Harald Fammestad
D	"	4	31	Myren	Jør. Fammestad
E	"	5	31	Fammestad	Andr. Monsen Fammestad
F	"	7	040	"	Olv. Martinsen Fammestad
G	"	8	048	"	Olv. Andersen Ivedt
H	"	9	041	"	Jonas Myrhe
I	"	10	021	Meset	Moss Eivassen Svindal
J	"	11	041	Slagly	Martin Andreassen Hindenes
K	"	12	041	Fredly	Ragnvald Grimstad
L	"	13	041	Utsyn	Reidar H. Fammestad
M	"	14	042	Fløly	T. M. Eidsheim og O. Kleveland
N	"	15	042	Husabø	Erling Andreassen Hindenes
O	"	16	041	Alvåttun	Ole J. Nesbø
P	"	17	041	Heimlun	Kert. og Holtdan Jørgen
Q	"	18	041	Heimlun	Fenny og Johan Høyem
R	"	19	041	Sjøhaug	Felles for eierne av bnr. 1-5
S	"	20	041	Slagland	Olfrid Grimstad
T	"	21	041	Olterlun	Magnus Myhr
U	"	22	041	Fagerlid	Ronard Nøsthold
V	"	23	041	Arnabben	Anton Myhr
X	"	24	016	Fosshøim	Bjørge Karlén
Y	"	25	041	Olterhaug	Harald Fammestad
Z	"	26	041	Høilandssangskjølag	Harald Fammestad



Δ Basløsen

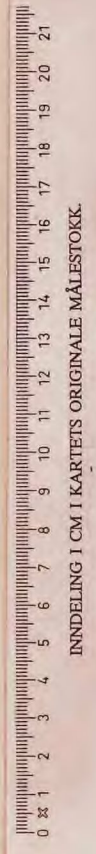

INDELING I CM I KARTETS ORIGINALE MÅLESTOKK