LINDÅS KOMMUNE
TEKNISK KONTOR
5100 ISDALSTØ

LINDÅS K... INGENIØR...
0091.. 21.4.76
Arkiv nr. 84-4

KARTSKISSE / SITUASJONSPLAN

MÅLESTOKK 1.1000

EIGAR AV HOVUDBRUKET Bjarne Kvalvågnes ADR. Vågenes

EIGAR AV TOMTA Arlaf Kvalvågnes ADR. Bergensvn. Kalvå... Fana

TOMTA UTSKILD FRÅ Kvalvågnes GNR. 84 BNR. 4

MATRIKKELNR PÅ TOMTA ikkje skyldelt enno GNR. ______ BNR. ______

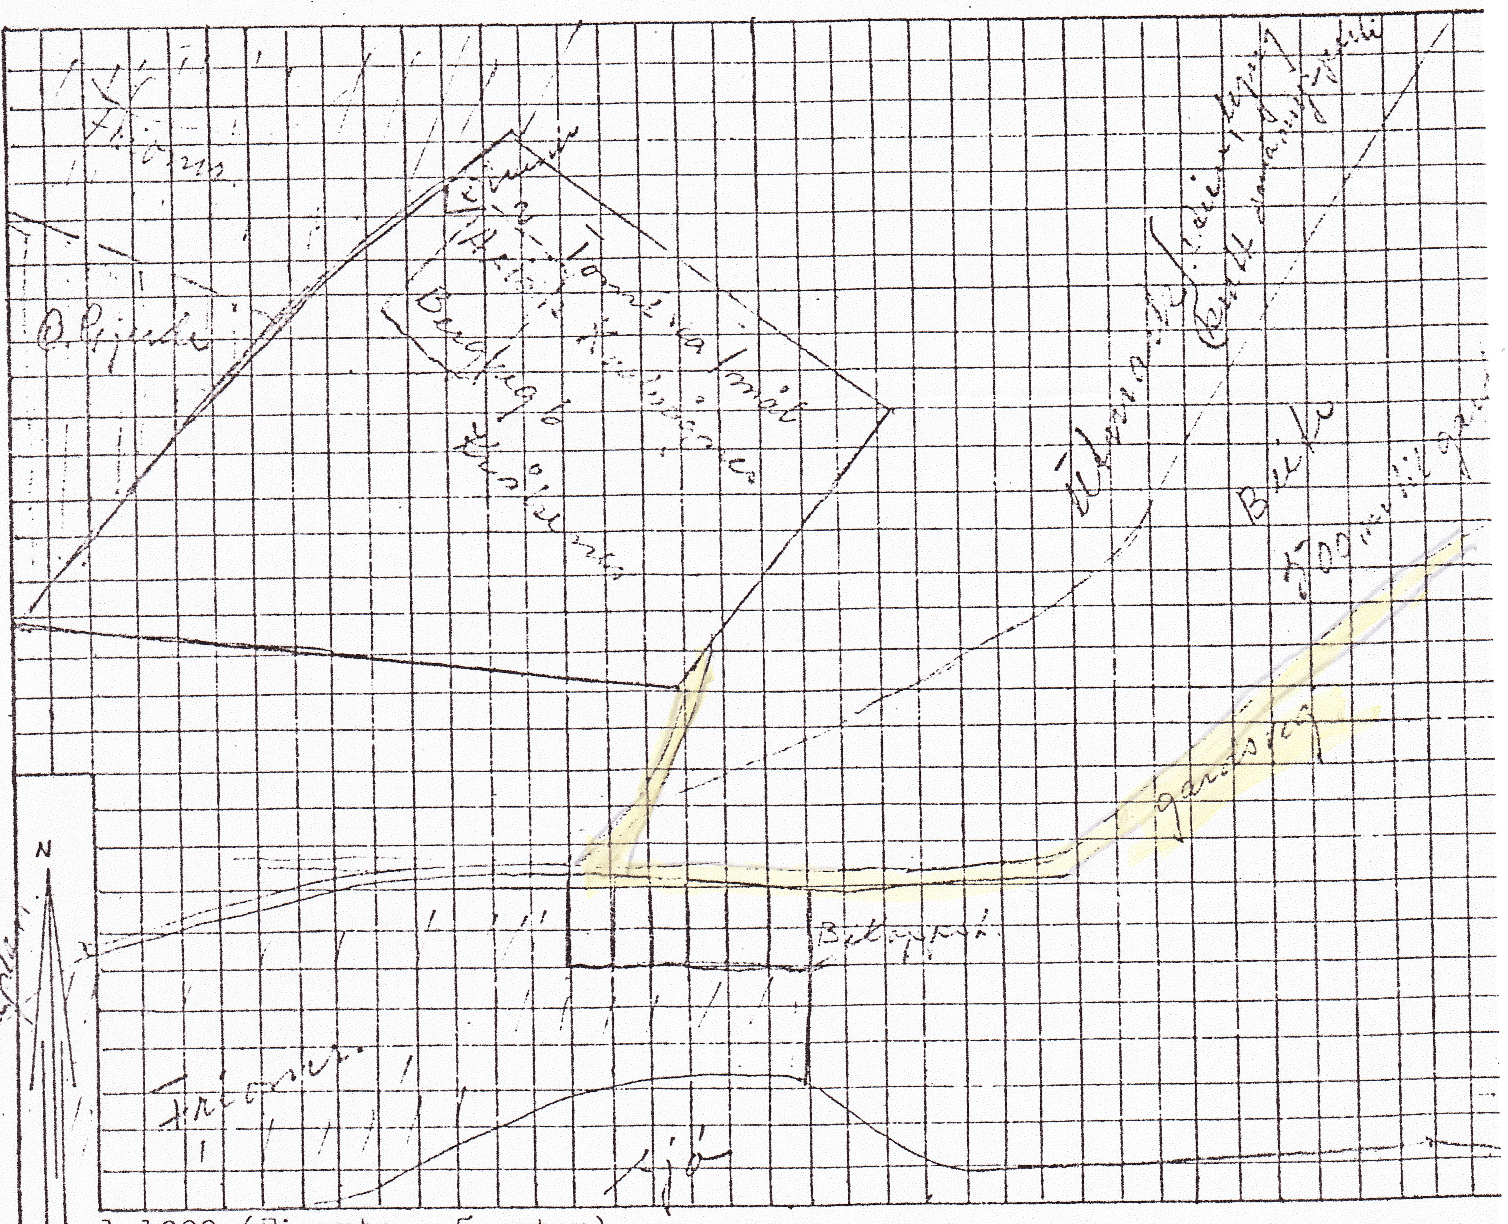

1:1000 (Ei rute = 5 meter)
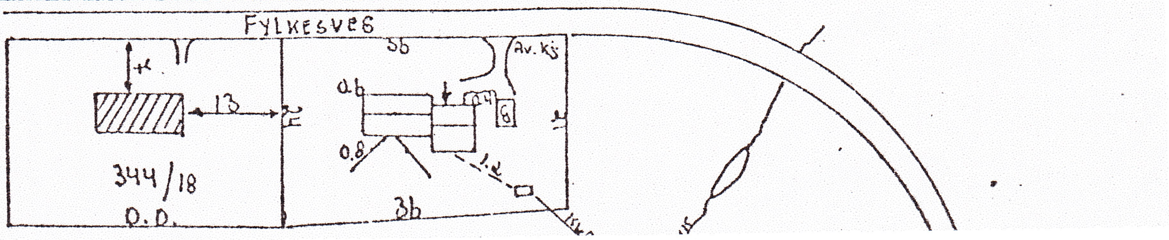
Eks.