


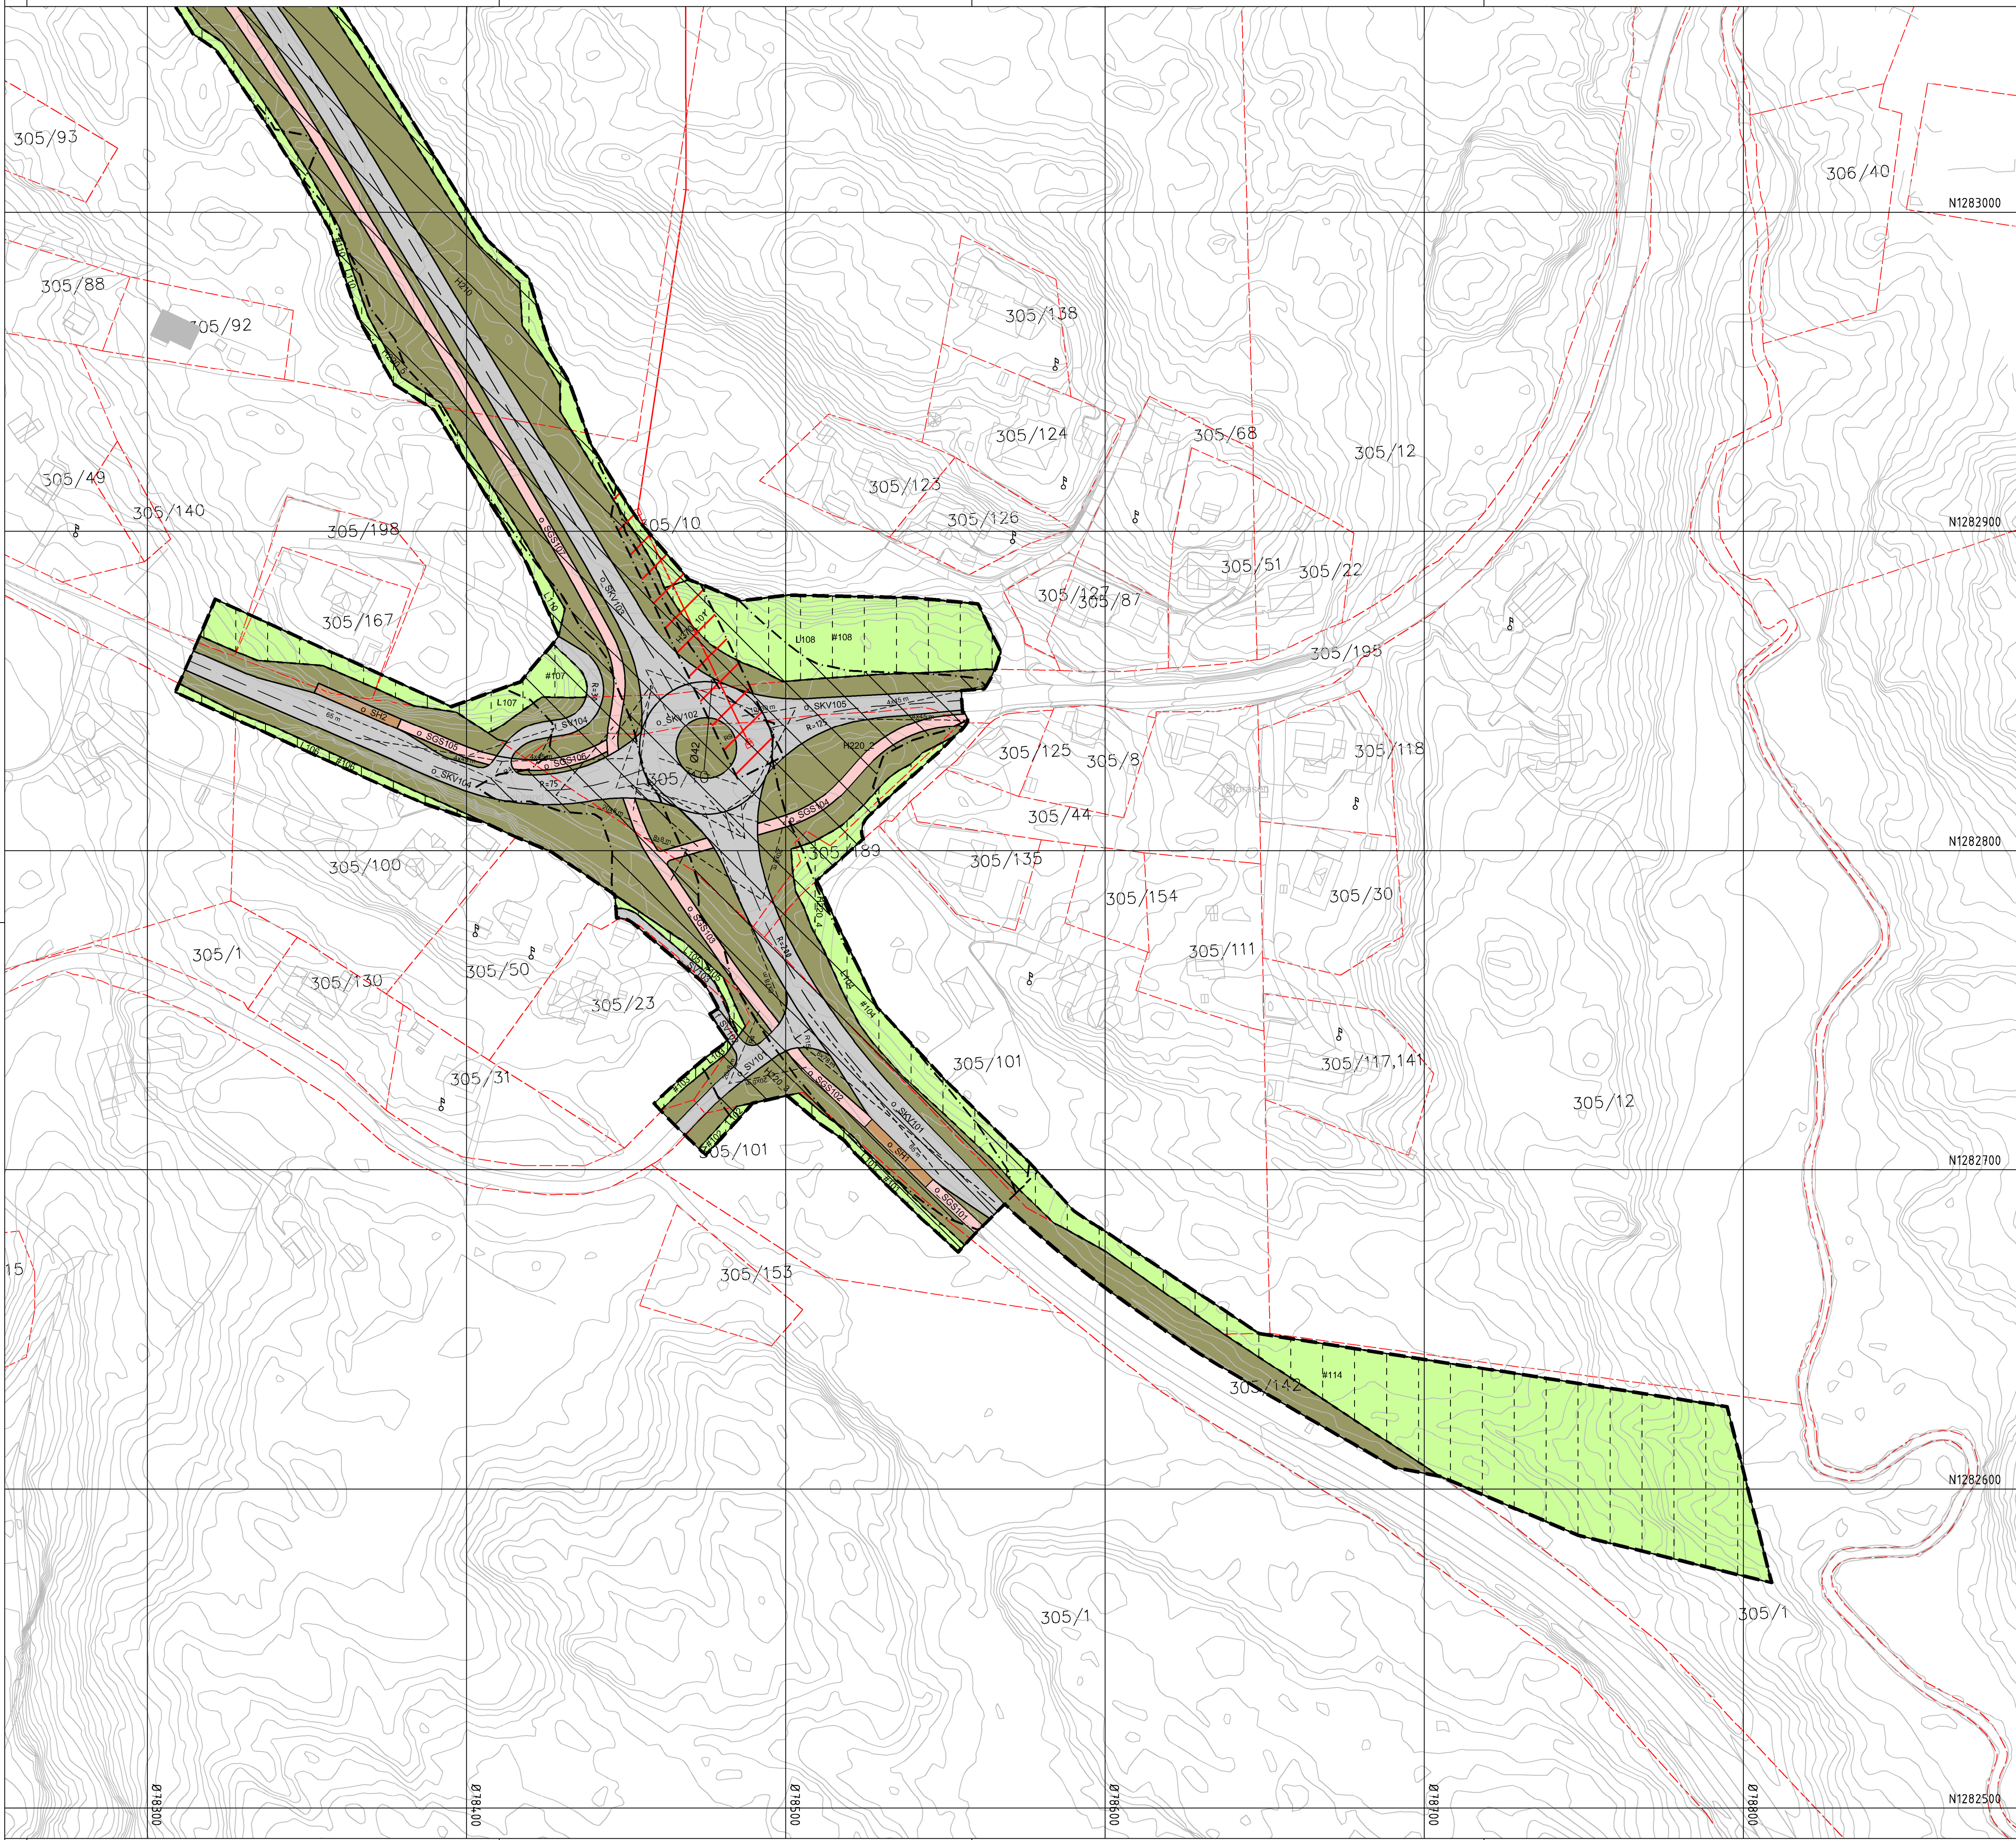

Teiknforklaring

Plankart 1 av 7

Reguleringsplan PBL 2008

§12-5. Nr. 2 – Samferdselsanlegg og teknisk infrastruktur

SV

Veg

SKV

Køyreveg

SF

Fortau

SGS

Gang-/sykkelveg

SVG

Annan veggrunn - grøntareal

SH

Haldeplass/plattform

LNFR areal for nødvendige tiltak for landbruk og reindrift og gardstilknytt næringsverksemd basert på ressursgrunnlaget på garden

§12-5. Nr. 5 – Landbruks-, natur- og friluftsmål og reindrift

§12-6 - Omsynssoner

142

Raud sone etter rundskriv T-1442

142

Gul sone etter rundskriv T-1442

142

Høgspenningsanlegg (inkl. høgspentkabler)

§12-7 - Føresegnområder

104

Midlertidig bygge- og anleggsområde

Linjesymbol

PblMidlByggAnleggGrense

RpFareGrense

RpFormålGrense

RpGrense

RpStøyGrense

Bebyggelse som forutsettes fjernet

Regulert senterlinje

Friskitlinje

Regulert kant kjørebane

Regulert støyskjerm

Punktsymbol

↔

Avkjørsel - både inn og utkjøring

REG EIERFORM

(PBL §12-7 nr. 14)

o

Offentleg arealformål

f

Felles arealformål

Kartopplysninger

Kilde for basiskart: Alver kommune

Dato for basiskart: 05.03.2019/ Matrikkeldata 03.04.2020

Koordinatsystem: ETRS89.UTM-32N

Høydegrunnlag: NN2000

Ekvidistanse: 1m

Kartmålestokk: 1:1000 m A1

0

25.0

50m

N

Alver kommune

Detalregulering

Fv564 Fløksand - Vikebø

Alternativ A1

Med tilhørende føresegner

Arealplan-ID: 4631_20160010 Alt A1

Forslagstillar: Vestland fylkeskommune

SAKSHANDSAMING ETTER PLAN- OG BYGNINGSLOVA

SAKS- NR

DATO

SIGN

Dato

Revisjon

Dato

05.02.2021

Revisjon

Til offentlig ettersyn

Dato

24.08.2020

Revisjon

Til 1 gangs handsaming

Kommunestyret sitt vedtak

Ny 2. gongs handsaming

Offentleg ettersyn frå

til

2. gongs handsaming

Offentleg ettersyn frå

til

1. gongs handsaming 11.11.2020

20/8340

24.08.20

Kunngjering av oppstart av planarbeid 8.5.2018

Oppstartsmøte 27.10.2016

PLANEN ER UTARBEID AV:

PLANKONSULENT

asplan viak

TEGNNR

DATO

SIGN.


1 av 7

21.12.2021

Det stadfestas at planen er i samsvar med kommunestyret sitt vedtak

Dato

Plangf

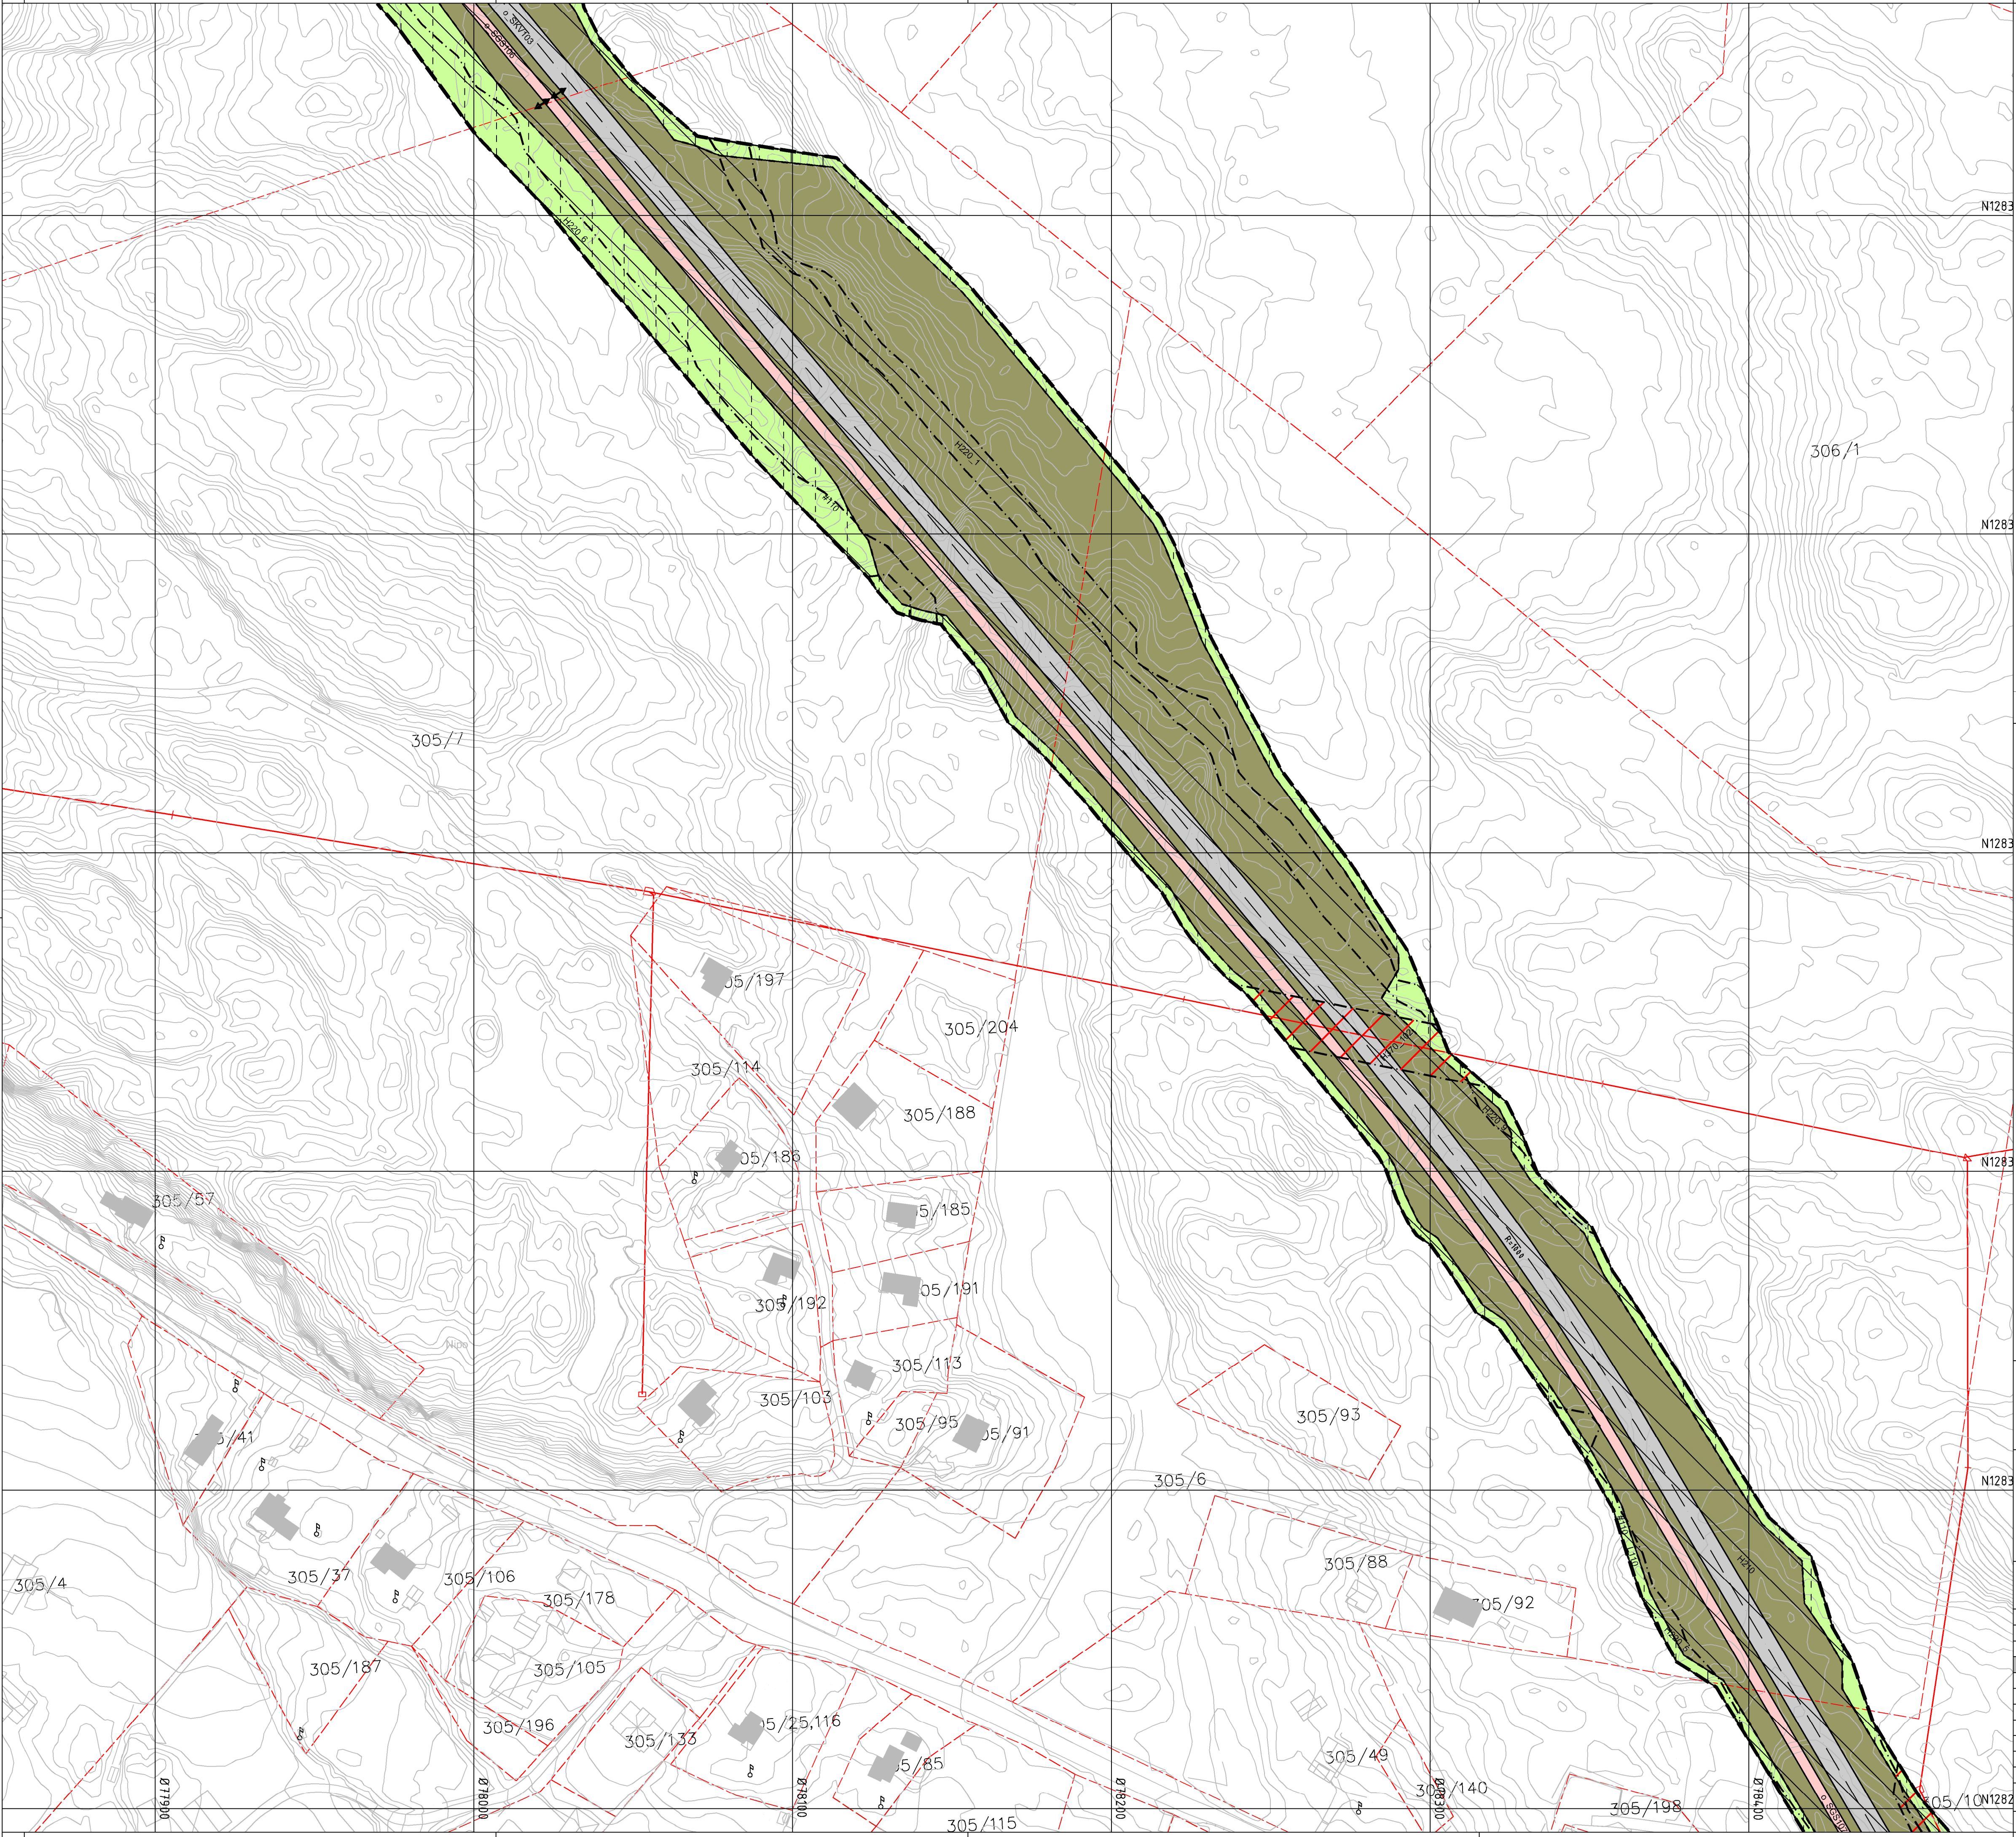

Teiknforklaring

Plankart 2 av 7

Reguleringsplan PBL 2008

§12-5. Nr. 2 – Samferdselsanlegg og teknisk infrastruktur

SV

Veg

SKV

Køyreveg

SF

Fortau

SGS

Gang-/sykkelveg

SVG

Annan veggrunn - grøntareal

SH

Haldeplass/plattform

§12-5. Nr. 5 – Landbruks-, natur- og friluftsmål og reindrift

L

LNFR areal for nødvendige tiltak for landbruk og reindrift og gardstilknytt næringsvirksomhet basert på ressursgrunnlaget på garden

§12-6 - Omsynssoner

H214

Raud sone etter rundskriv T-1442

H224

Gul sone etter rundskriv T-1442

H324

Høgspenningsanlegg (inkl. høgspentkabler)

§12-7 - Føresegnsområder

[H10-L]

Midlertidig bygge- og anleggsområde

Linjesymbol

PblMidlByggAnleggGrense

RpFareGrense

RpFormålGrense

RpGrense

RpStøyGrense

Bebbyggelse som forutsettes fjernet

Regulert senterlinje

Friskiklinje

Regulert kant kjørebane

Regulert støyskjerm

Punktsymbol

↔

Avkjørsel - både inn og utkjøring

REG.EIERFORM

(PBL §12-7 nr. 14)

o

Offentleg areallformål

f

Felles areallformål

Kartopplysninger

Kilde for basiskart: Alver kommune

Dato for basiskart: 05.03.2019/ Matrikkeldata 03.04.2020

Koordinatsystem: ETRS89.UTM-32N

Høydegrunnlag: NN2000

Ekvidistanse: 1m

Kartmålestokk: 1:1000 m A1

0

25.0

50m

N

Alver kommune

Detaljregulering

Fv564 Fløksand - Vikebø

Alternativ A1

Med tilhørende føresegnr

Arealplan-ID:

4631_20160010 Alt A1

Forslagstillar:

Vestland fylkeskommune

SAKSHANDSAMING ETTER PLAN- OG BYGNINGSLOVA

SAKS-NR

DATO

SIGN

Dato

Revisjon

Dato 05.02.2021

Revisjon Til offentlig ettersyn

Dato 24.08.2020

Revisjon Til 1 gangs handsaming

Kommunestyret sitt vedtak

Ny 2. gongs handsaming

Offentleg ettersyn fråtil

2. gongs handsaming

Offentleg ettersyn fråtil

1. gongs handsaming 11.11.2020

Kommjering av oppstart av planarbeid 8.5.2018

Oppstartsmøte 27.10.2016

PLANEN ER UTARBEID AV:

PLANKONSULENT asplan viak

TEGN NR

DATO

SIGN


2 av 7

21.12.2021

Det stadfestas at planen er i samsvar med kommunestyret sitt vedtak

Dato

Plangjef

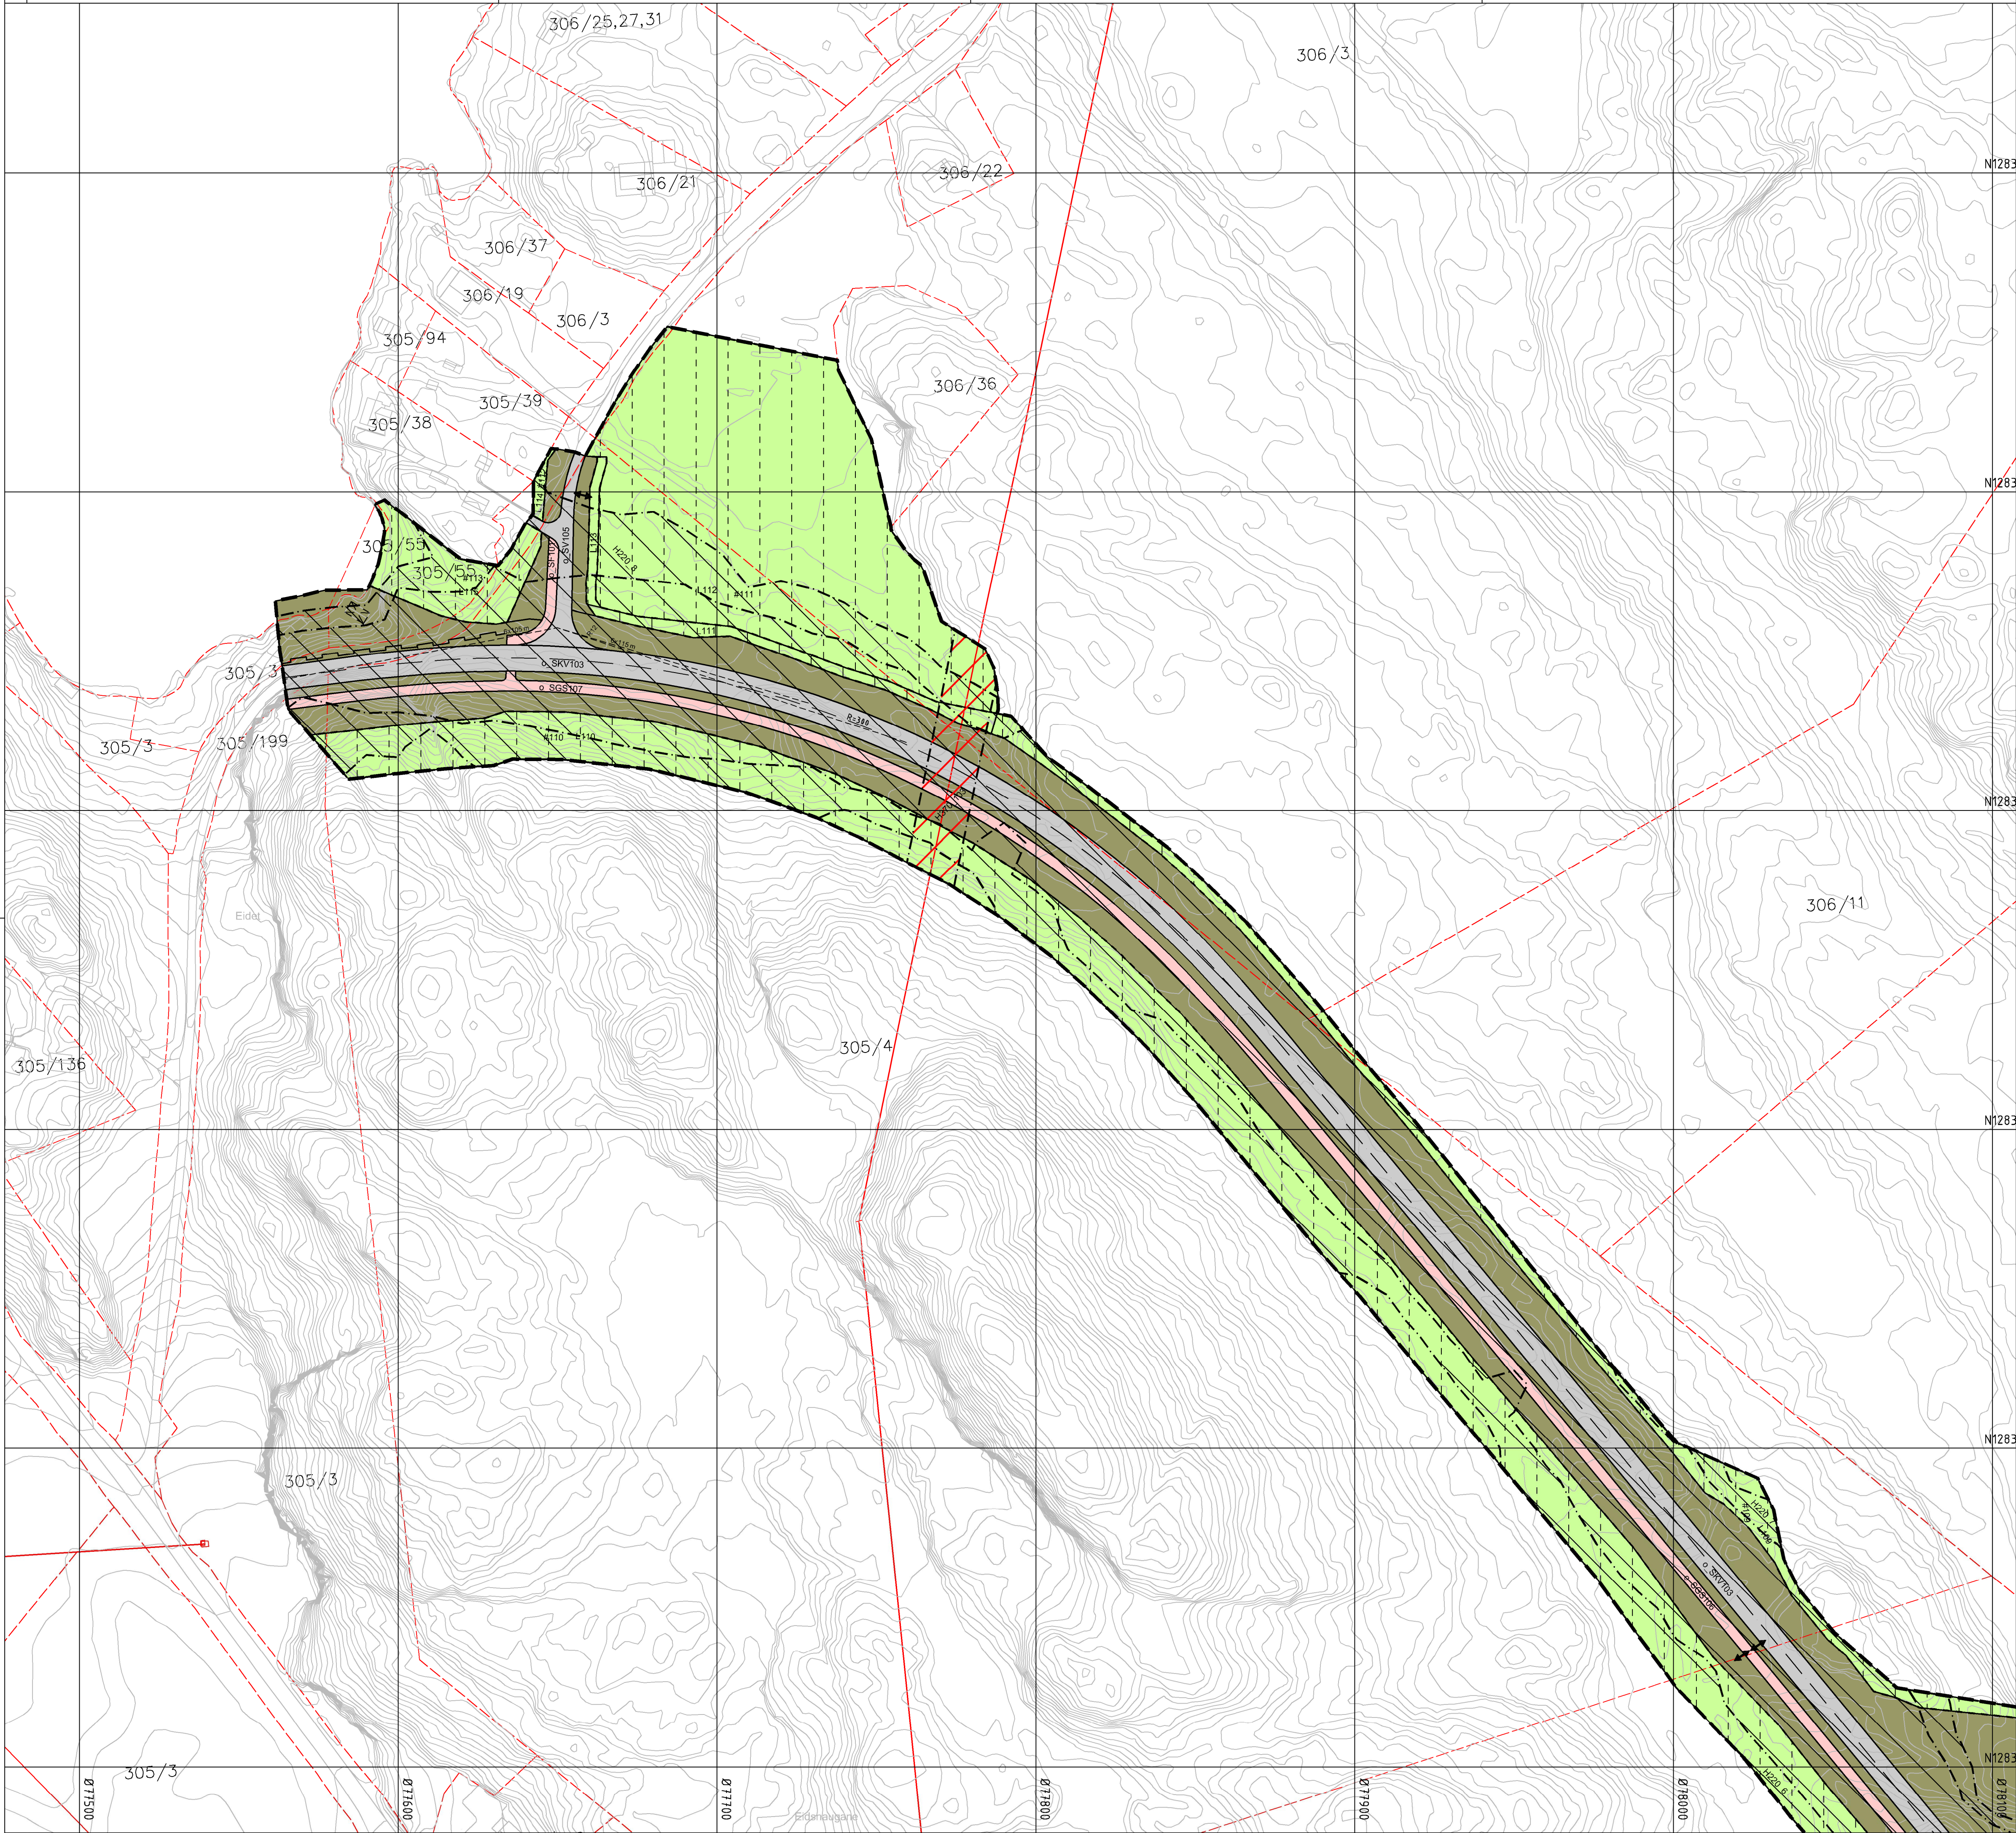

Teiknforklaring

Reguleringsplan PBL 2008

§12-5. Nr. 2 – Samferdselsanlegg og teknisk infrastruktur

SV

Veg

SKV

Køyreveg

SF

Fortau

SGS

Gang-/sykkelveg

SVG

Annan veggrunn - grøntareal

SH

Haldeplass/plattform

§12-5. Nr. 5 – Landbruks-, natur- og friluftsmål og reindrift

L

LNFR areal for nødvendige tiltak for landbruk og reindrift og gardstilknytt næringsvirksomhet basert på ressursgrunnlaget på garden

§12-6 - Omsynssoner

H24

Raud sone etter rundskriv T-1442

H24

Gul sone etter rundskriv T-1442

H24

Høgspenningsanlegg (inkl. høgspenkablar)

§12-7 - Føresegnsområder

[H24]

Midlertidig bygge- og anleggsområde**Linjesymbol**

PbiMidlByggAnleggGrense

RpFareGrense

RpFormålGrense

RpGrense

RpStøyGrense

Bebbyggelse som forutsettes fjernet

Regulert senterlinje

Friskitlinje

Regulert kant kjørebane

Regulert støyskjerm**Punktsymbol**

↔

Avkjørsel - både inn og utkjøring

REG.EIERFORM

(PBL §12-7 nr. 14)

O

Offentleg arealformål

f

Felles arealformål

Plankart 3 av 7

Kartopplysninger

Kilde for basiskart: Alver kommune

Dato for basiskart: 05.03.2019/ Matrikkeldata 03.04.2020

Koordinatsystem: ETRS89.UTM-32N

Høydegrunnlag: NN2000

Ekvidistanse: 1m

Kartmålestokk: 1:1000 m A1

0

25.0

50m

Detaljregulering

Fv564 Fløksand - Vikebø

Alternativ A1

Med tilhørende føresegnar

Arealplan-ID: 4631_20160010 Alt A1

Forslagstillar: Vestland fylkeskommune

SAKSHANDSAMING ETTER PLAN- OG BYGNINGSLOVA

Dato	Revisjon	SAKS-NR	DATO	SIGN
Dato	Revisjon			
Dato 05.02.2021	Revisjon Til offentlig ettersyn			
Dato 24.08.2020	Revisjon Til 1 gangs handsaming			
Kommunestyret sitt vedtak				
Ny 2. gongs handsaming				
Offentleg ettersyn fråtil				
2. gongs handsaming				
Offentleg ettersyn fråtil				
1. gongs handsaming 11.11.2020				
Kunngjering av oppstart av planarbeid 8.5.2018				
Oppstartsmøte 27.10.2016				

PLANEN ER UTARBEID AV:

TEGN NR. 3 av 7

DATO 21.12.2021

SIGN.

Det stadfestas at planen er i samsvar med kommunestyret sitt vedtak

Dato

Plangje