





0. Underetasje
1 : 100

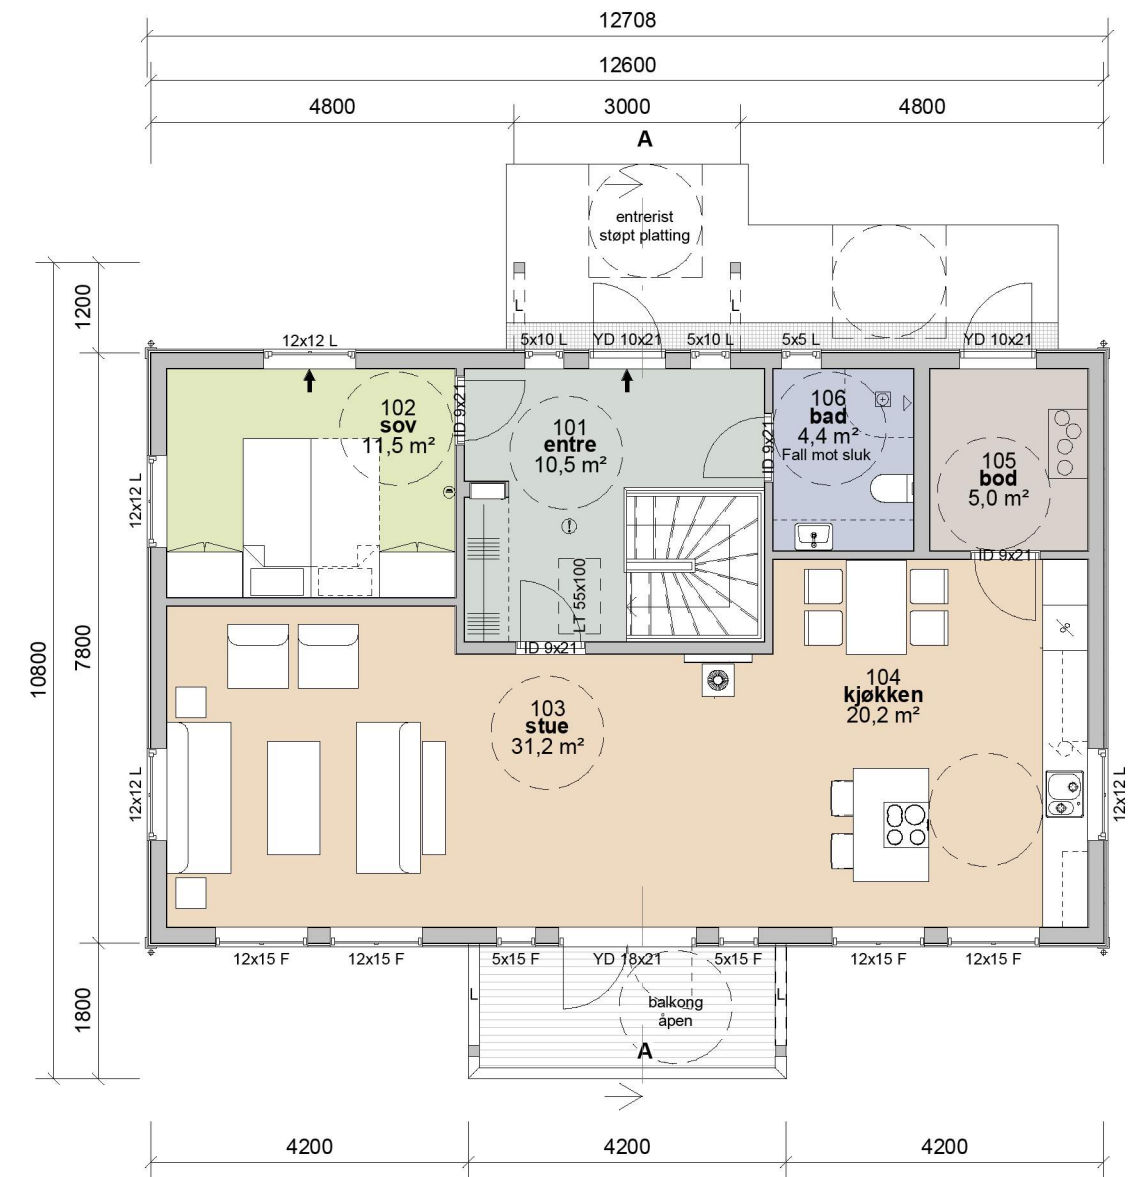

1. Etasje
1 : 100

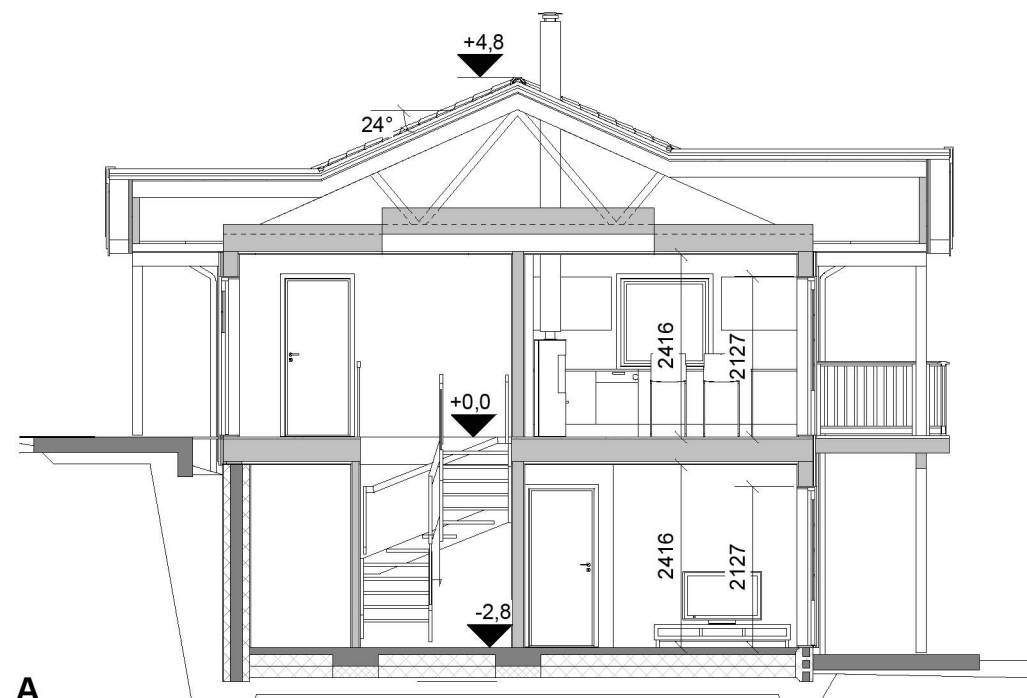

A
1 : 100

Bebygd areal (BYA)	
BYA	111,3 m ²

Bruksareal (BRA)	
BRA 1. Etasje	89,8 m ²
BRA Underetasje	87,2 m ²
BRA ÅOA	13,0 m ²
	190,0 m ²

Primær/sekundær del	
P-rom	162,6 m ²
S-rom	14,5 m ²
	177,0 m ²

Glassfelt og glassdør i kommunikasjonsvei har personsikkerhetsrute

B	Justert mur	ib	HHFr	16.12.21
Rev.	Revisjonen gjelder	Utført	Kontr.	Dato

Charlotte & Nils Åge Skjelvik		Målestokk	Dato	09.07.21
Enebolig Hoplandsvegen 105		315/14 Aver kommune	1 : 100	Tegnet ib
		Prosjekt status Skisse	Rev.	HHFrekh
		Tegning nr. A-03	Prosjekt nr.	B
		Tittel	Original	Fredag
		Plan & snitt		



Hellvik Hus AS
Jærveien 1250, 4375 Hellvik
51 46 16 00
firmapost@hellvikhus.no
www.hellvikhus.no