

DETALJER TIL UTFØRELSE:

Ringmurens høyde måles fra overkant ferdig gulv ved portåpning (se snitt A). Garasjer bestilt med dør forutsetter at ringmur har samme høyde som ved portåpning.

Det anbefales et støpt gulv i vater. Ved støp med fall på gulv kontakt oss i forkant!

Vi forutsetter at ringmuren er utført i 15cm tykkelse Leca eller betong og er tilstrekkelig forankret til såle. Ved bruk av andre materialer/blokker/prefabrikerte ringmurselementer (som Vartdal Plast/Jackon/Sundolitt) kontakt oss i forkant! Frontmur ved port SKAL ha bredde 10cm og bør støpes i betong (se detalj ved port).

NB! Ved innkjøring på takrenneside (bæring over port) skal fronter ved port armeres og støpes i betong!


Murtykkelse på "fremskutt front" skal alltid være 10cm og anbefales støpt.

Garasjer med ekstra murhøyde, eller garasjer tilpasset terreng kan være tegnet med høyere ringmur. Sjekk alltid hvilke krav dette gir til dimensjonering og armering av muren for tilstrekkelig styrke og stabilitet.


Usikker på detaljer til utførelse?
Oppstått avvik på lengde/bredde/diagonal?
Kontakt oss FØR arbeidet påbegynnes!

TYKKELSE PÅ MUR (gjelder ikke ved port)
Leca 150 - 250 mm
Betong 100 - 250 mm


Snitt A

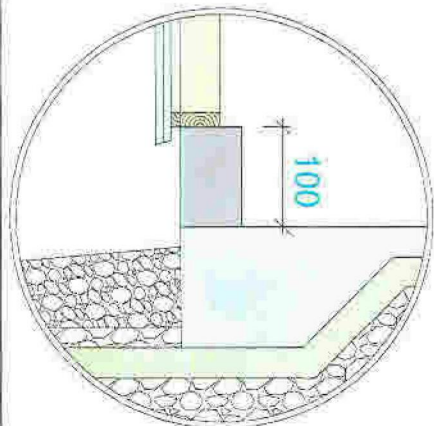

Detalj ved port

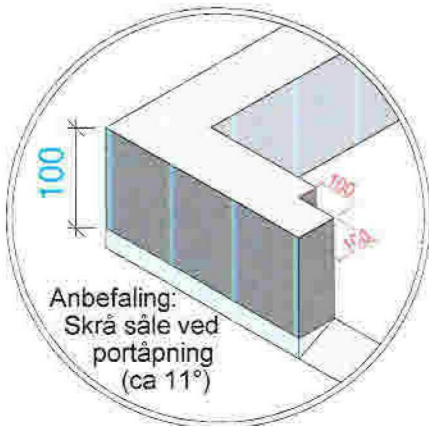

Anbefaling:
Skrå såle ved
portåpning
(ca 11°)

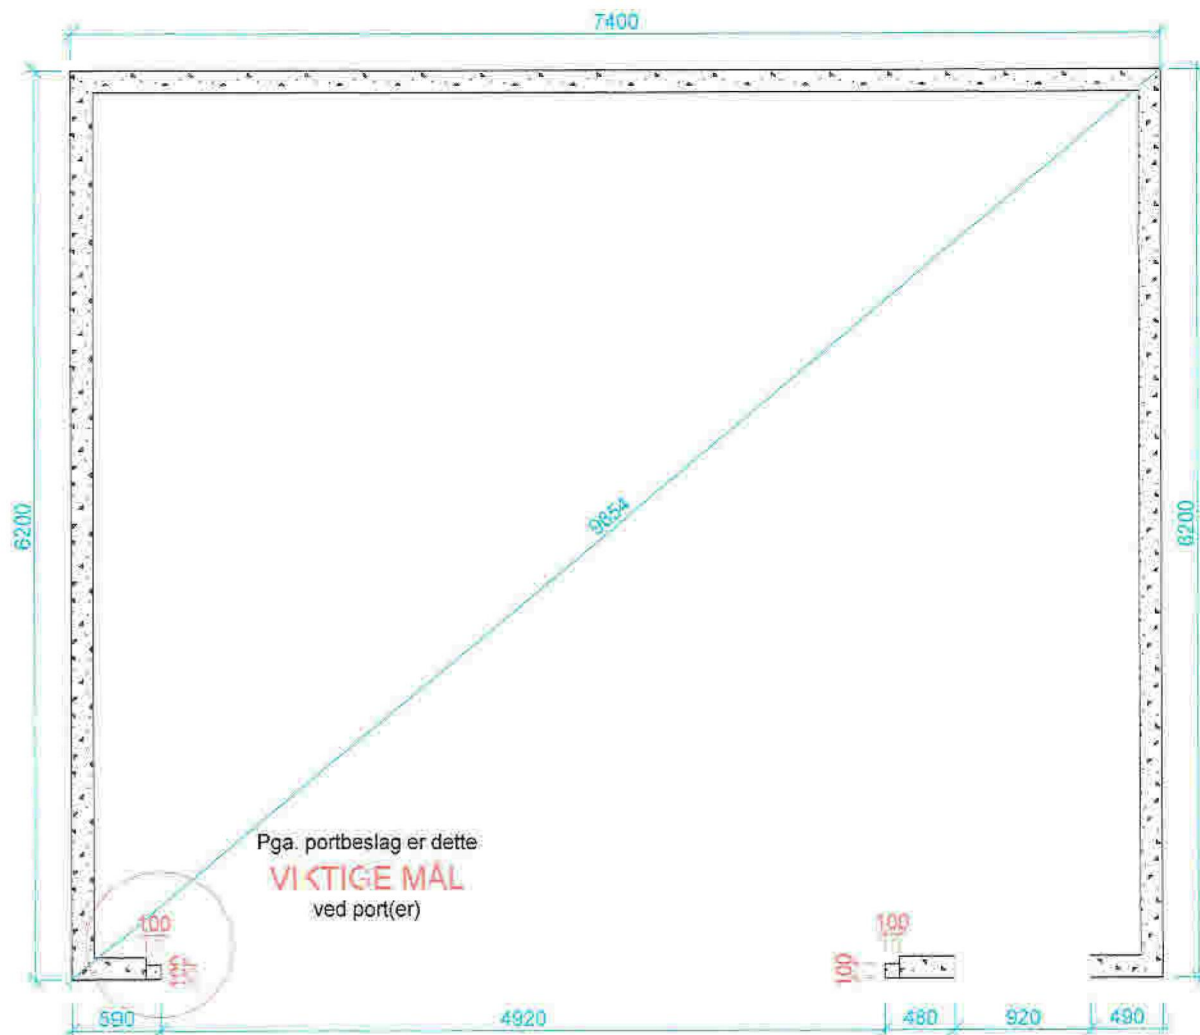

Pga. portbeslag er dette
VIKTIGE MÅL
ved port(er)

		Tiltakshaver: Leif Fredrik Wenneberg		
		Kundenr.: 878282	Konstr/tegn.: Paulina	
BYA= 45.9	BRA= 43.2	Ordrenr/tilbudsnr.: 169861	Takvinkel: 17°	Dato: 06/04/2021
BYA er beregnet etter konstruksjonsmål		Målestokk: 1:50	Modell: FJÆRE	Tegningsnr.: 16981513
Gnr.:	Bnr.:	Til: 37 25 70 70		E-post: post@garasjer.no
Tegningen er Igländ Garasjen AS eiendom. Kan bare brukes til byggemelding ved kjøp av garasje fra Igländ Garasjen AS og må ikke overdras til andre. Eventuelle erstatningskrav må kan ellers fremføres.				

Va Sa 2 699

Leif Fredrik Wenneberg
 Neshaugen 35
 5226 NESTTUN

Leveringsadresse:
 Hjertåsvegen
 5918 FREKHAUG

Bekreftelse for levering	SO-169861
Kundenummer:	878282
Ordredato:	6. april 2021
Prisgaranti ved prod.start innen:	1. september 2021

Ordrebekreftelse

MODELL FJÆRE 620X740 CM ELEMENT BYGGESETT

Beskrivelse

Ant

Innfesting betongmur/u-blokk	1
Høyde på veggelementer: 255cm	1
Vegg: Liggende D-fals kledning 28° 19X148mm - Grunnet	460
Gavl: Liggende D-fals kledning 28° 19X148mm - Grunnet	74
Reisverk: 36X098 mm	199
Murhøyde: 10 cm	1
Gips under kledning med 11mm utflekting	22,3
Lobas ståldør 90x210 cm Trend Hvit RAL 9016 V - Front H	1
109x69 Hvit isolert PVC-vindu, fastkarm og faste sprosser - A1, A3, B1, B2, B3	5
17° takstoler (Loftsrom: 50 kg/m², snølast iht. lokale krav)	1
Bæring over dobbelport / innkjøring på takrennesiden	1
Lobas stålport 490x230 cm Trend hvit RAL 9016 VK2	1
Port åpning starter 60 cm fra venstre hjørne	
Dør åpning starter 50 cm fra høyre hjørne	
Fri innkjøringshøyde 222 cm	1
Aut. portåpner m skinne, 2 sendere og 1 trådløs innv bryter	1
Undertaksplater, sløyfer og lekter	59
Fradrag for takstein og legging(kunde har egne takplater)	59
Kunde skal montere DECRA plater	
NB: Husk å sjekke taktekke og farge!	1
Møne/valmbånd på rull 5 m - Sort SK	2
Komplette Isola takrenner, farge: Sort med sort takfotbeslag	1
Frakt til postnummer 5918 FREKHAUG	1
Byggesett:	Kr 191 100,00
Totalt inkl. mva:	Kr <u>191 100,00</u>
Kampanje (beløpet blir trukket fra på faktura): Din rabatt ved bestilling innen 08. april 2021	Kr - 15 000,00

Østmann arkivide er utført av
 Oleen MADSKIN ETNREPRENØR A/S
 KIS MULVEGEN 238D
 5243 FANA.

Leif Fredrik Wenneberg
Neshaugen 35
5226 NESTTUN

Bekreftelse for levering:

Før vi kan legge garasjen din til produksjon må vi få bekreftet at spesifikasjonen i ordrebeskrivelsen er korrekte og iht. ønsket levering. Denne ordrebeskrivelsen sammen med tegninger er grunnlaget for vår produksjon. Det er derfor viktig at dette dokumentet sjekkes nøye, og at alle relevante punkter avkrysses. Skjemafretturneres til oss avkrysset og med signatur. En e-post vil bli sendt til deg så snart garasjen er sendt til produksjon.

Endringer etter at denne bekreftelsen er sendt inn, er ikke mulig.

1. Jeg har kontrollert at ordrebeskrivelse **SO-169861** med revisjonsdato: _____ (se nede i venstre hjørne) er riktig, og at denne skal benyttes som grunnlag for produksjon.
2. Tegninger datert: _____ skal benyttes som grunnlag for produksjon (se nede i høyre hjørne på tegning)
3. Jeg er klar til å motta garasjen fra uke: _____
4. Hva slags ringmur er benyttet:
 Betong/Leca u-blokk Leca Leca m/betong i front
Hvem har støpt såle/ringmur: _____
5. Høyde over havet der garasjen skal bygges ca. **0** moh.
6. Bekreft at leveringsadresse: **Hjertåsvegen, 5918 FREKHAUG** og tlf: **918 65 791** er riktig.
7. Det er fremkommelig for stor 3-akslet lastebil ca 10m lang. Er du i tvil, kontakt oss.

Tilleggs punkter for deg som skal ha garasjen montert av Igland Garasjen (må sjekkes og avkrysses):

1. Gulvet (sålen) er støpt:
 Gulv (sålen) er støpt uten fall og murhøyden i port og døråpning er i henhold til tegning
 Gulv (sålen) er støpt med fall med følgende høydemål i portåpning: _____ cm og døråpning: _____ cm.
2. Bilde av gulv og ringmur er sendt. **NB!** Bildet dokumenterer ikke murmål
3. Gulv og ringmur blir ryddet for tildekningsmatter, presenninger, egne materialer, biler, snø o.l og står klar til våre montører kommer.
4. Det er fremkommelig for montør rundt hele garasjen i ca samme høydenivå som garasjegulvet. **Montør trenger min. 1 m bredde fra garasjevegg til nærmeste hindring.** Er du i tvil, kontakt oss eller send oss et bilde av område rundt garasjen. Dersom det er behov for stillas grunnet høydeforskjeller i terrenget rundt garasjen, vil dette bli etterfakturert med kr 250,- pr m pr høyde.

Jeg bekrefter at jeg har forstått og fylt ut punktene ovenfor, og ønsker å bestille levering av garasjen.

.....
Dato.....
Leif Fredrik Wenneberg