

	Målte Grenser		Våningshus
	Registrerte Grenser		Større bustader
	Udefinert		Hytte/feriehus
	Terrengmålt		Garasje/uthus
	Konstruert		Industri/lager
	Bolig		Andre bygg
	Bustad m/teilingtel		

Beliggenhet og høyder må oppfattes som orienterende.
 Koordinatsystem: EUREF89 - SONE 32 (EPSG:25832)
 Høydesystem: NN 2000 høyder (EPSG:5941)




Alver kommune
 Kart og Oppmåling
 A-Grunnkart WMS, Nausttomt.



Dato: 2021.11.12
 Stign: B50

G.nr. 338, b.nr. 56.

Målestokk
 1:500

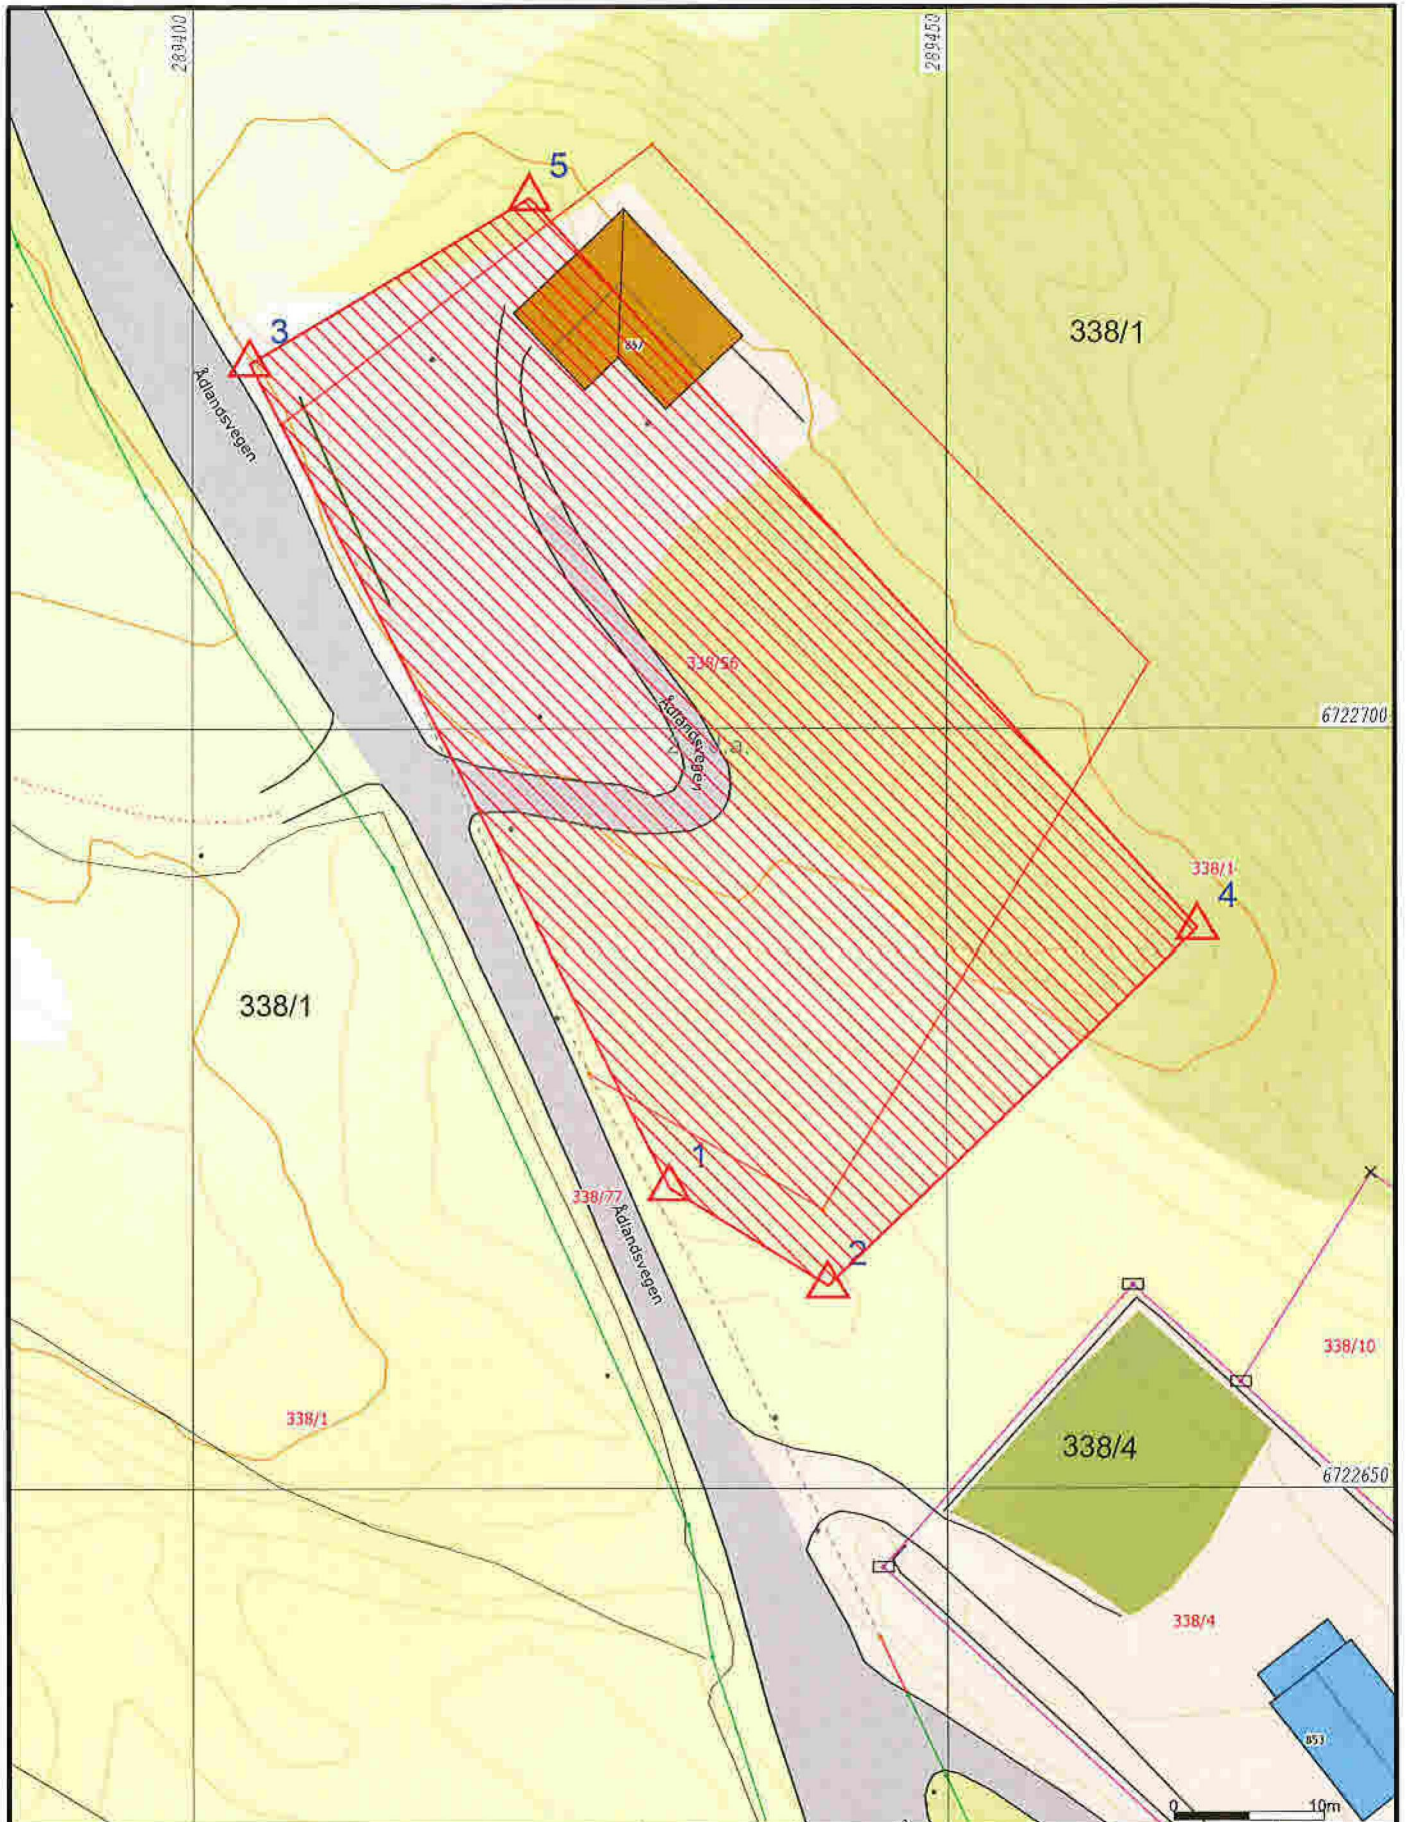

- | | |
|-----------------------|-------------------|
| — Målte Grenser | ■ Våningshus |
| — Registrerte Grenser | ■ Større bustader |
| — Udefinert | ■ Hytte/feriehus |
| ▲ Terrengmålt | ■ Garasje/uthus |
| — Konstruert | ■ Industrilager |
| ■ Bolig | ■ Andre bygg |
| ■ Bustad m/leilighet | |

Beliggenhet og høyder må oppfattes som orienterende.
 Koordinatsystem: EUREF89 - SONE 32 (EPSG:25832)
 Høydesystem: NN 2000 høyder (EPSG:5941)



Alver kommune
 Kart og Oppmåling
 A-Grunnkart WMS.



Dato: 2021.11.12
 Sign: S80

G.nr. 338, b.nr. 56.

Målestokk
 1:500