


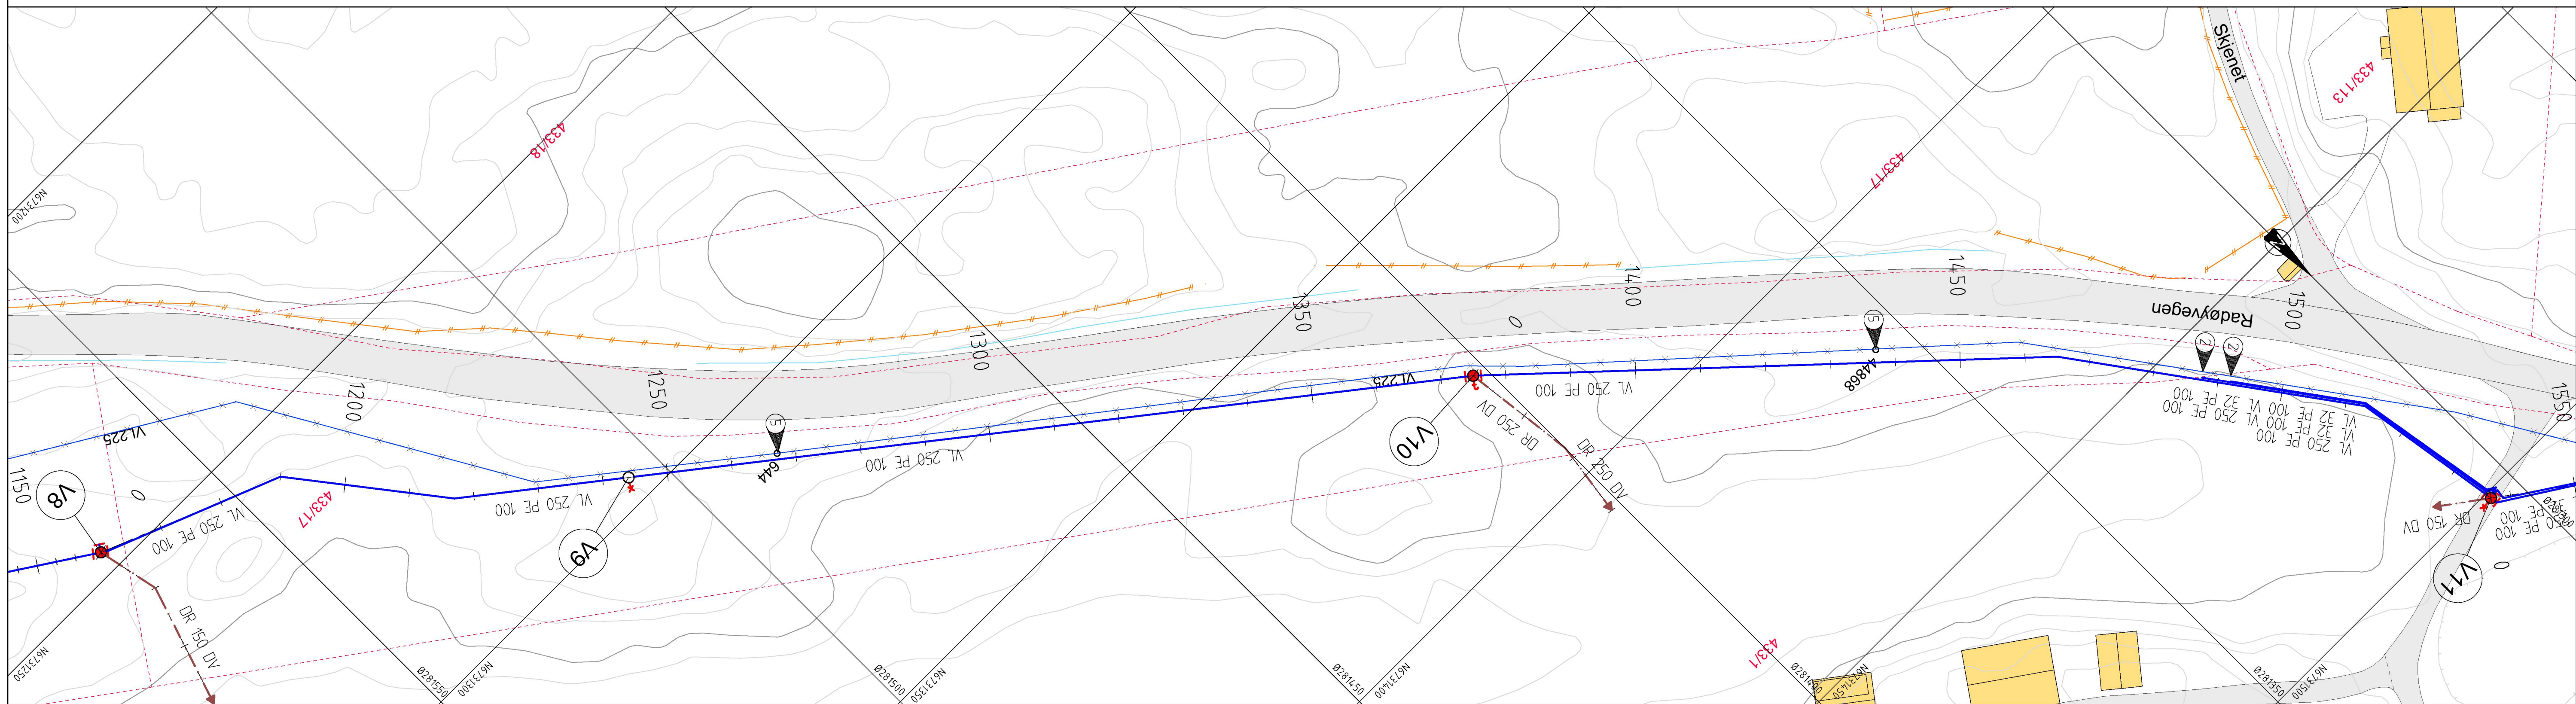

Rev.	Dato	Sign.	Revisjonen gjelder		
Oppdragsgiver			Alver kommune-Teknisk forvaltning og drift		
Prosjekt			Tegn.	Kontr.	Godkj.
Vassledning Ishuset-Byrkjelønd-Hella.			THF	ANH	THF
Ledningsplan og profil kum V8-V11.			Dato: 17.09.2021		
Rødøyvegen nr. 1996-2047.			Målestokk: 1:500/100	Format: A1	
 Kanalveien 5 5068 Bergen Tlf. 55 59 82 60 e-post: post@haugenvva.no			Prosjektnr. 21045		
			Tegningsnr.	Rev.	
			GH06		