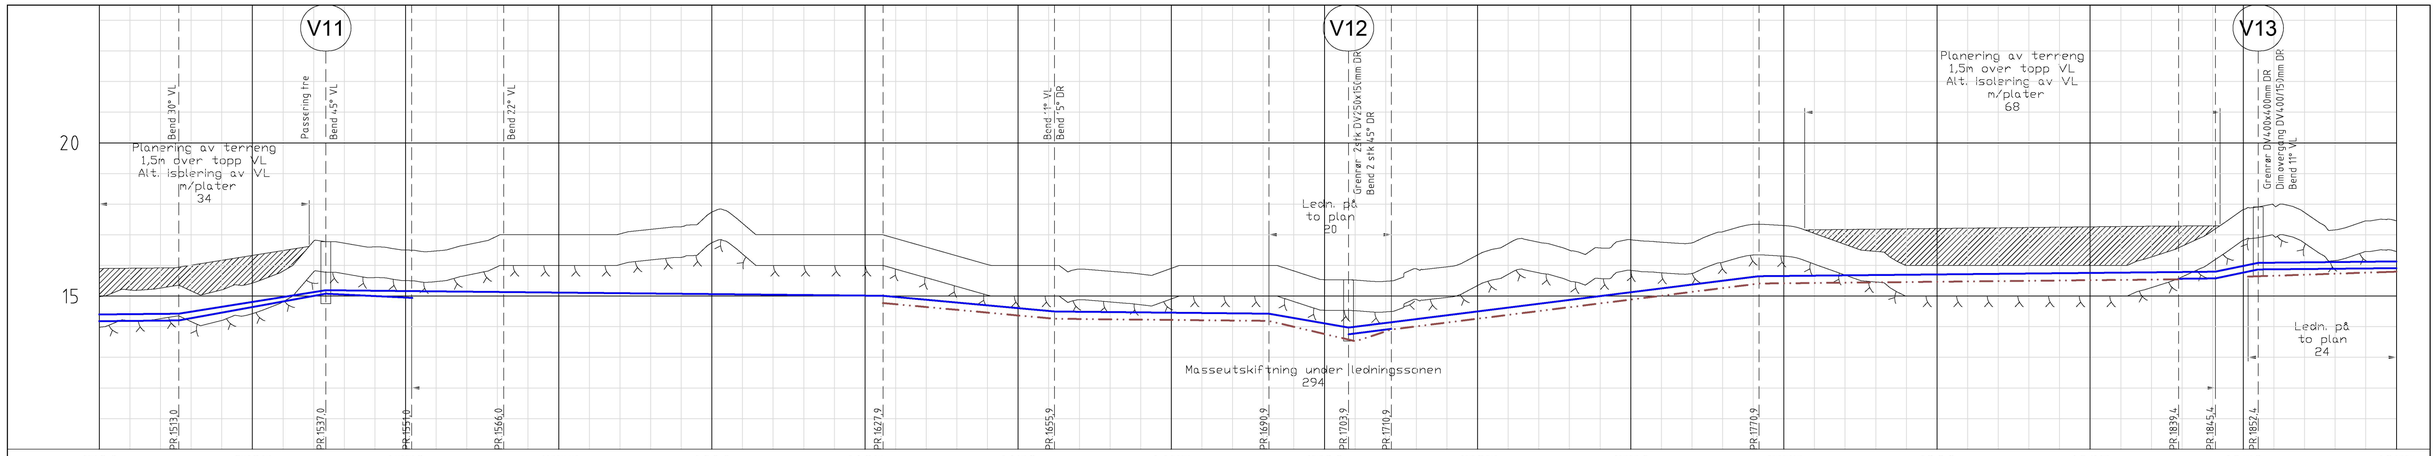

PROFIL NR.	1500	1525	1550	1575	1600	1625	1650	1675	1700	1725	1750	1775	1800	1825	1850	1875
Grunneier	Gnr/Bnr 433/1					Gnr/Bnr 433/4										Gnr/Bnr 433/11
Markslag	Innmark		Veg (grus)			Innmark									Veg (asfalt)	Innmark
Grunnforhold	Jord på fjell					Jord på fjell										Jord på fjell
Terrenghøyde/ Topp vegdekke	14,98 15,20 15,26 15,17 15,20 15,42 15,81 16,79 16,73 16,60 16,50 16,47 16,67 16,96 17,00 17,00 17,00 17,03 17,18 17,26 17,74 17,37 17,00 17,00 17,00 17,00 16,88 16,60 16,31 16,03 16,00 16,00 15,88 15,81 15,72 15,90 16,00 16,00 16,00 15,82 15,53 15,52 15,48 15,89 15,95 16,34 16,71 16,76 16,50 16,57 16,84 16,76 16,74 17,10 17,34 17,30 17,04 16,68 16,46 16,00 16,00 16,00 16,00 16,00 16,00 16,00 16,00 16,00 16,27 16,62 17,13 17,82 17,96 17,73 17,16 17,45 17,45									