


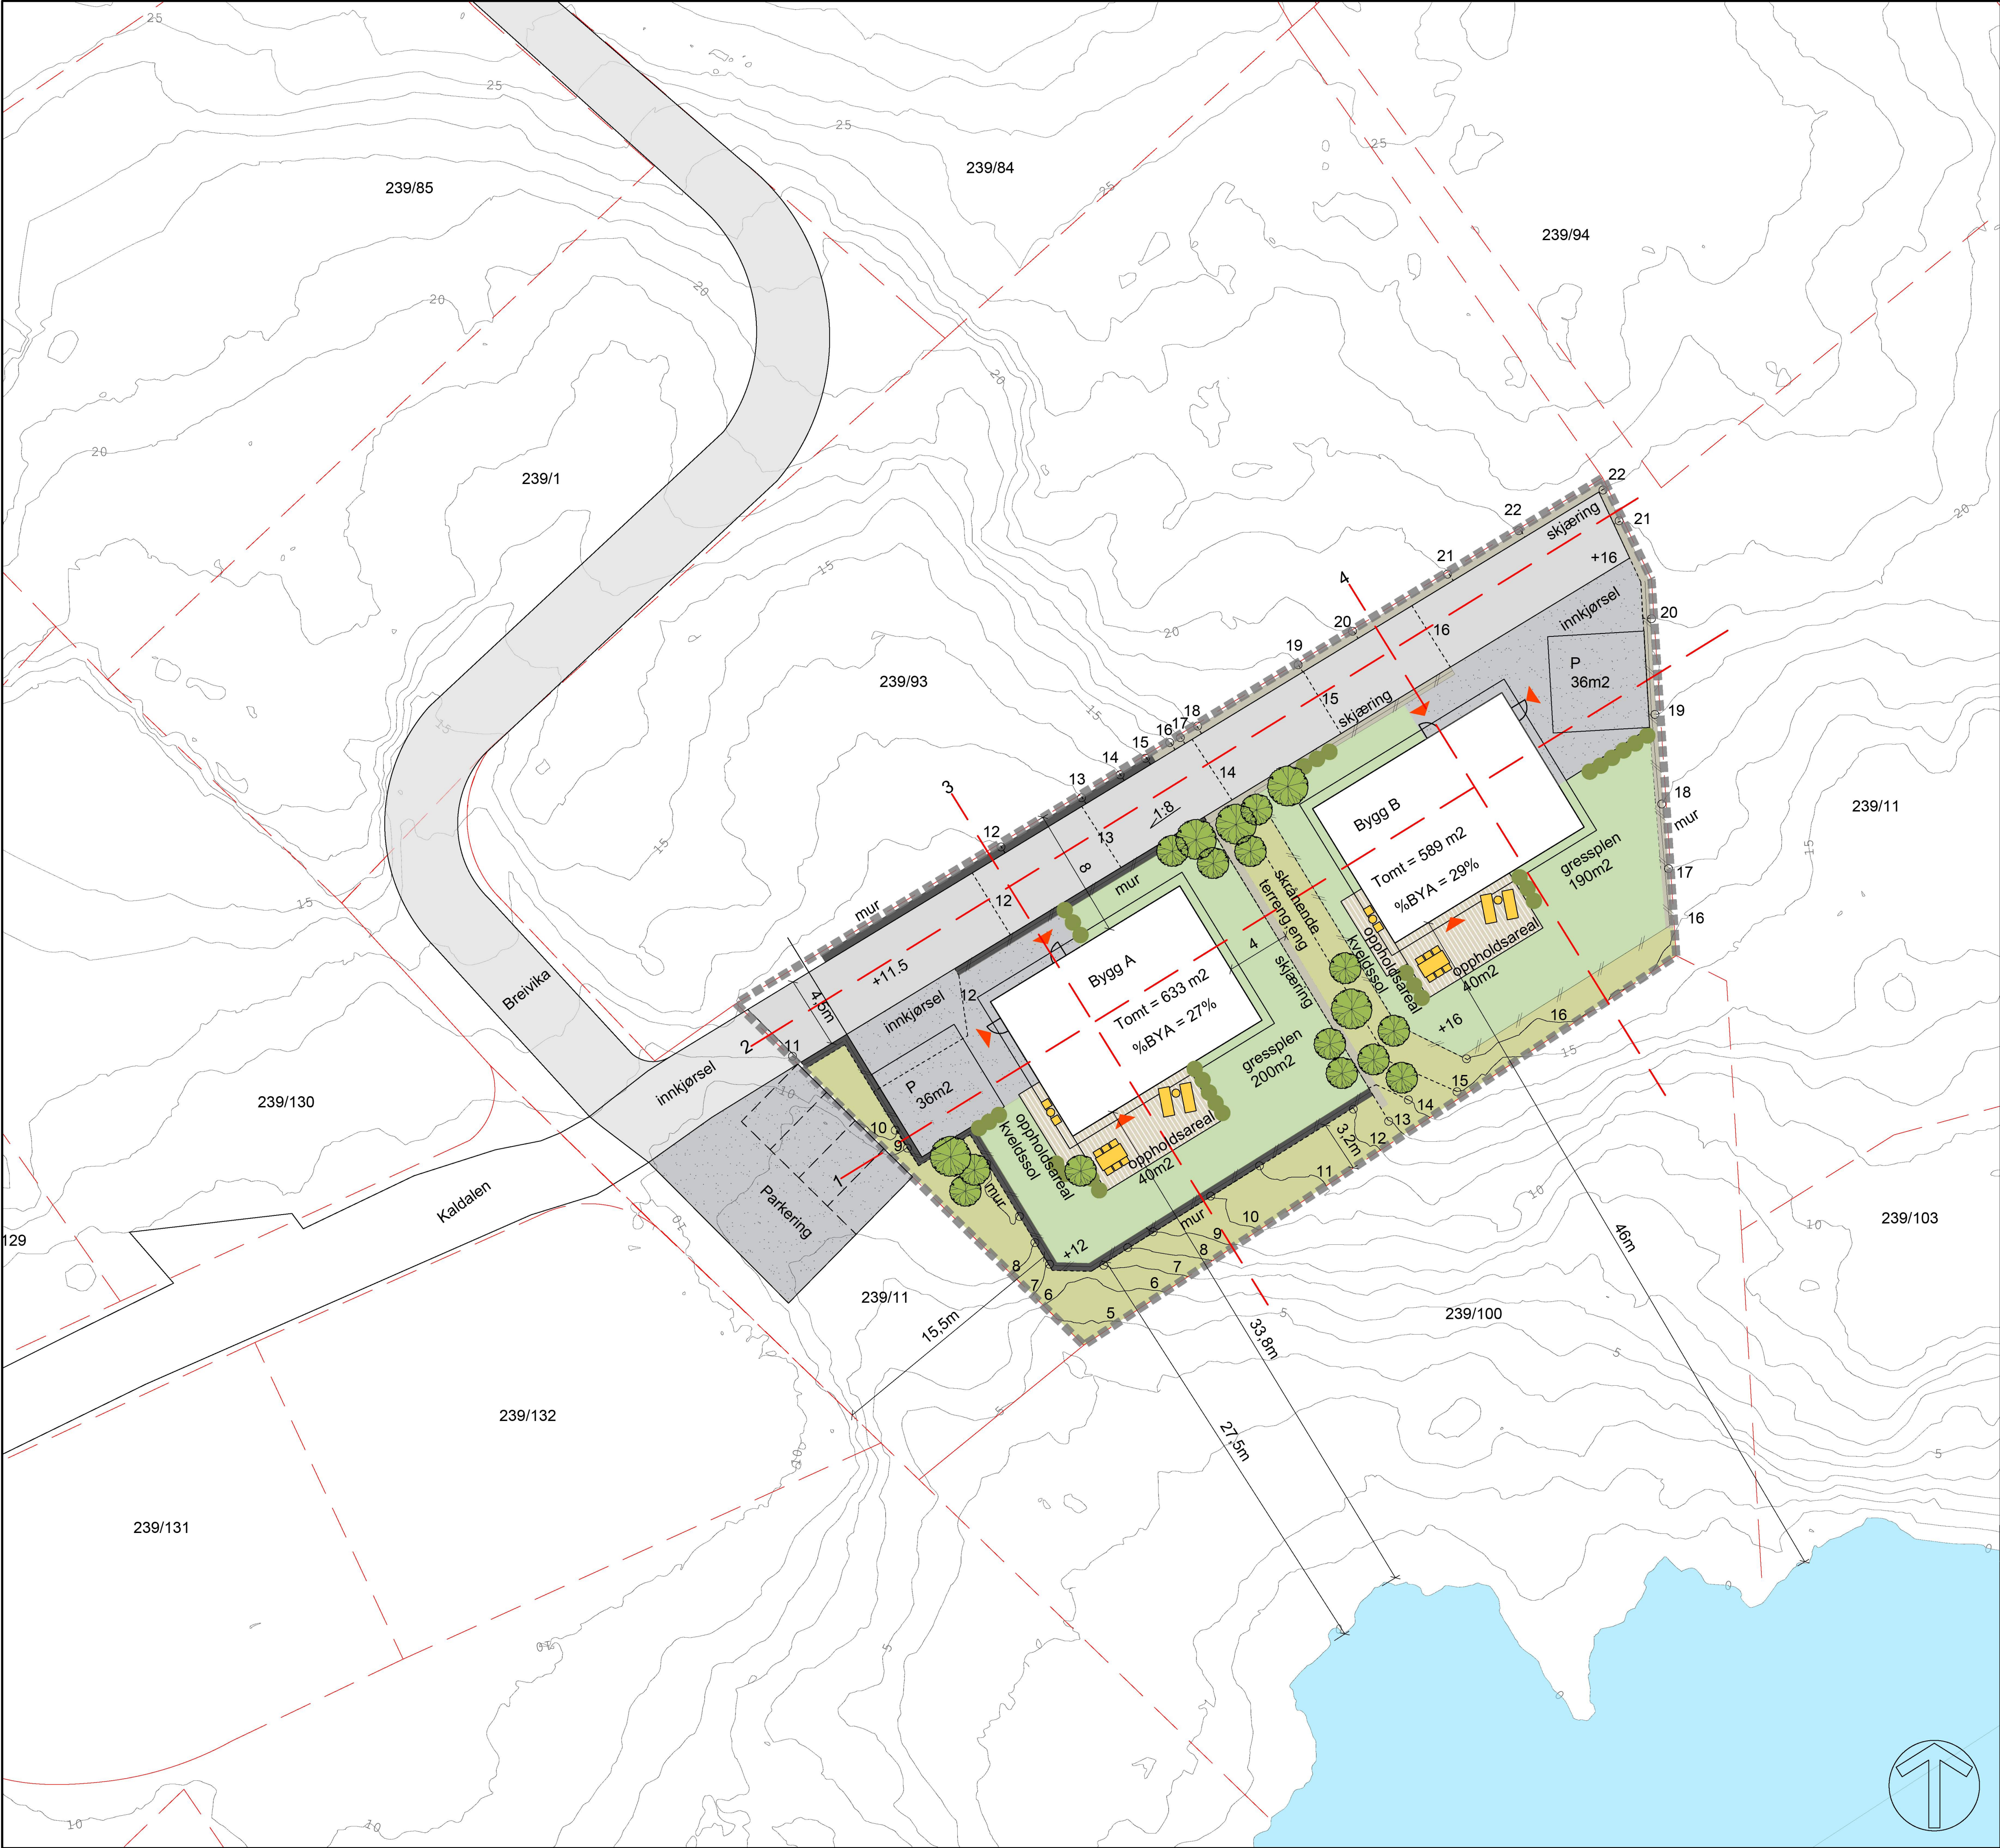

- TEGNFORKLARING
- Eiendomsgrense
 - Tomtegrense
 - Nye koter og kotehøyder
 - Inngang
 - Adkomstvei
 - Gruset areal
 - Støttemur naturstein
 - Skjæring
 - Terrasse
 - Gressplen
 - Eng
 - Møbler
 - Busker og staudefelt
 - Trær
 - Gjerde
 - Snittlinje

Tegningsnummer	Revisjon
L-10-00-01	B01

B01	2021-06-29	Nabovarsel/ Byggesøknad	EmSand	JaAbr	JaAbr
Rev.	Dato	Beskrivelse	Utarbeidet	Fagkontroll	Godkjent

Dette dokumentet er utarbeidet av Norconsult AS som del av det oppdraget som fremgår nedenfor. Opphavsretten tilhører Norconsult AS. Dokumentet må bare benyttes til det formål som oppdragsavtalen beskriver, og må ikke kopieres eller gjøres tilgjengelig på annen måte eller i større utstrekning enn formålet tilsier.

Boligutvikling vest AS	Målestokk (gjelder A1)
	1:200

Breivika tomtdeling, 239/95
Landskapsplan

Norconsult	Oppdragsnummer	Tegningsnummer	Revisjon
	5173183	L-10-00-01	B01