

**For matrikkeleining:**

Kommune: 4631 - ALVER
Gardsnummer: 309
Bruksnummer: 204

Utskriftsdato/klokkeslett: 27.01.2022 kl. 10:14
Produsert av: Kjartan Medaas
Attestert av: Alver kommune

Orientering om matrikkelbrev

Matrikkelbrevet er heimla i «Lov om eigedomsregistrering» (matrikkellova) av 17. juni 2005. Etter definisjonen i matrikkellova § 3 d) er matrikkelbrevet ei attestert utskrift av matrikkelen som viser alle registrerte opplysningar om ei matrikkeleining ved oppgjeven dato.

Om heilskap og nøyaktigheit i matrikkelbrevet

Matrikkelen vart etablert ved konvertering av data frå tidlegare register. Det kan variere kor gode slike data er med omsyn til heilskap og nøyaktigheit. I enkelte tilfelle kan grensepunkt og grenselinjer mangle heilt eller delvis, eller vere feil registrerte. Det kan også vere feil og manglar ved registrert bygnings- og adresseinformasjon. Heilskap og kartfestingsnøyaktigheit er oftast betre innanfor enn utanfor tettbygde strøk. Ver merksam på at oppgjeve areal for mange matrikkeleiningar og bygg er usikre.

For utfyllande informasjon: www.kartverket.no/matrikkelbrev

Matrikkeleining

Matrikkeleiningstype: Grunneigedom
Bruksnamn:
Etableringsdato: 12.12.2008
Skyld: 0
Er tinglyst: Ja
Har festegrunnar: Nei
Er seksjonert: Nei

Det er ikkje registrert bygg på matrikkeleininga.

Arealrapport

Tekst	Areal	Kommentar
Utrekna areal for 309 / 204	400 m2	

Eigarforhold

Tinglyste eigarforhold

Rolle	Status	Føds.d./org.nr	Namn	Brukseinin	Adresse	Andel
Heimelshavar		050657	HUSEBØ GRETE GUNVOR		ORRHØYEN 29 B 5918 FREKHAUG	1 / 2
Heimelshavar		210655	HUSEBØ OLE NILS		ORRHØYEN 29 B 5918 FREKHAUG	1 / 2

Oversikt over teigar

(EUREF89 UTM Sone 32)

Løpenr	Type	Hovudteig	Nord	Aust	Høgde	Areal	Merknader
1	Teig	Ja	6716632	287879		400 m2	

Forretningar der matrikkeleininga er involvert

Forretning	Forretningsdokumentdato	Status	Tinglysing	Endra dato	Matrikkelføring
Forretningstype	Kommunal saksreferanse				Signatur Dato
Årsak til feilretting	Nettadresse (URL)				
	Annan referanse				
Omnummerering v/kommuneendring	01.01.2020	Tinglyst		01.01.2020	smatmynd 01.01.2020
Omnummerering		Omnummerert til:	4631 - 309/204		
		Omnummerert frå:	1256 - 9/204		

Forretning Forretningstype Årsak til feilretting	Forretningsdokumentdato Kommunal saksreferanse Nettadresse (URL) Annan referanse	Status	Tinglysing	Endra dato	Matrikkelføring Signatur Dato
Opprett ny grunneigedom ved frådelling Kart- og delingsforretning	04.12.2008 2008026				1256sap 12.12.2008
		Rolle	Matrikkeleining		Arealendring
		Avgjevar	1256 - 9/81		-400,1
		Mottakar	1256 - 9/204		400
		Berørt	1256 - 9/53		0
		Berørt	1256 - 9/87		0
		Berørt	1256 - 9/88		0
		Berørt	1256 - 9/129		0


Forretningar der matrikkeleininga er berørt

Forretning Forretningstype Årsak til feilretting	Forretningsdokumentdato Kommunal saksreferanse Nettadresse (URL) Annan referanse	Status	Tinglysing	Endra dato	Matrikkelføring Signatur Dato
Kvalitetsheving for eksisterande matrikkeleining Oppmålingsforretning	25.01.2022 22/260				medakjar 25.01.2022
		Rolle	Matrikkeleining		Arealendring
		Berørt	4631 - 309/53		0
		Berørt	4631 - 309/129		0
		Berørt	4631 - 309/204		0

Landmålarnummer	Namn
000205	KJARTAN MEDAAS


Oversiktskart for 309 / 204

Målestokk 1:1 000
EUREF89 UTM Sone 32

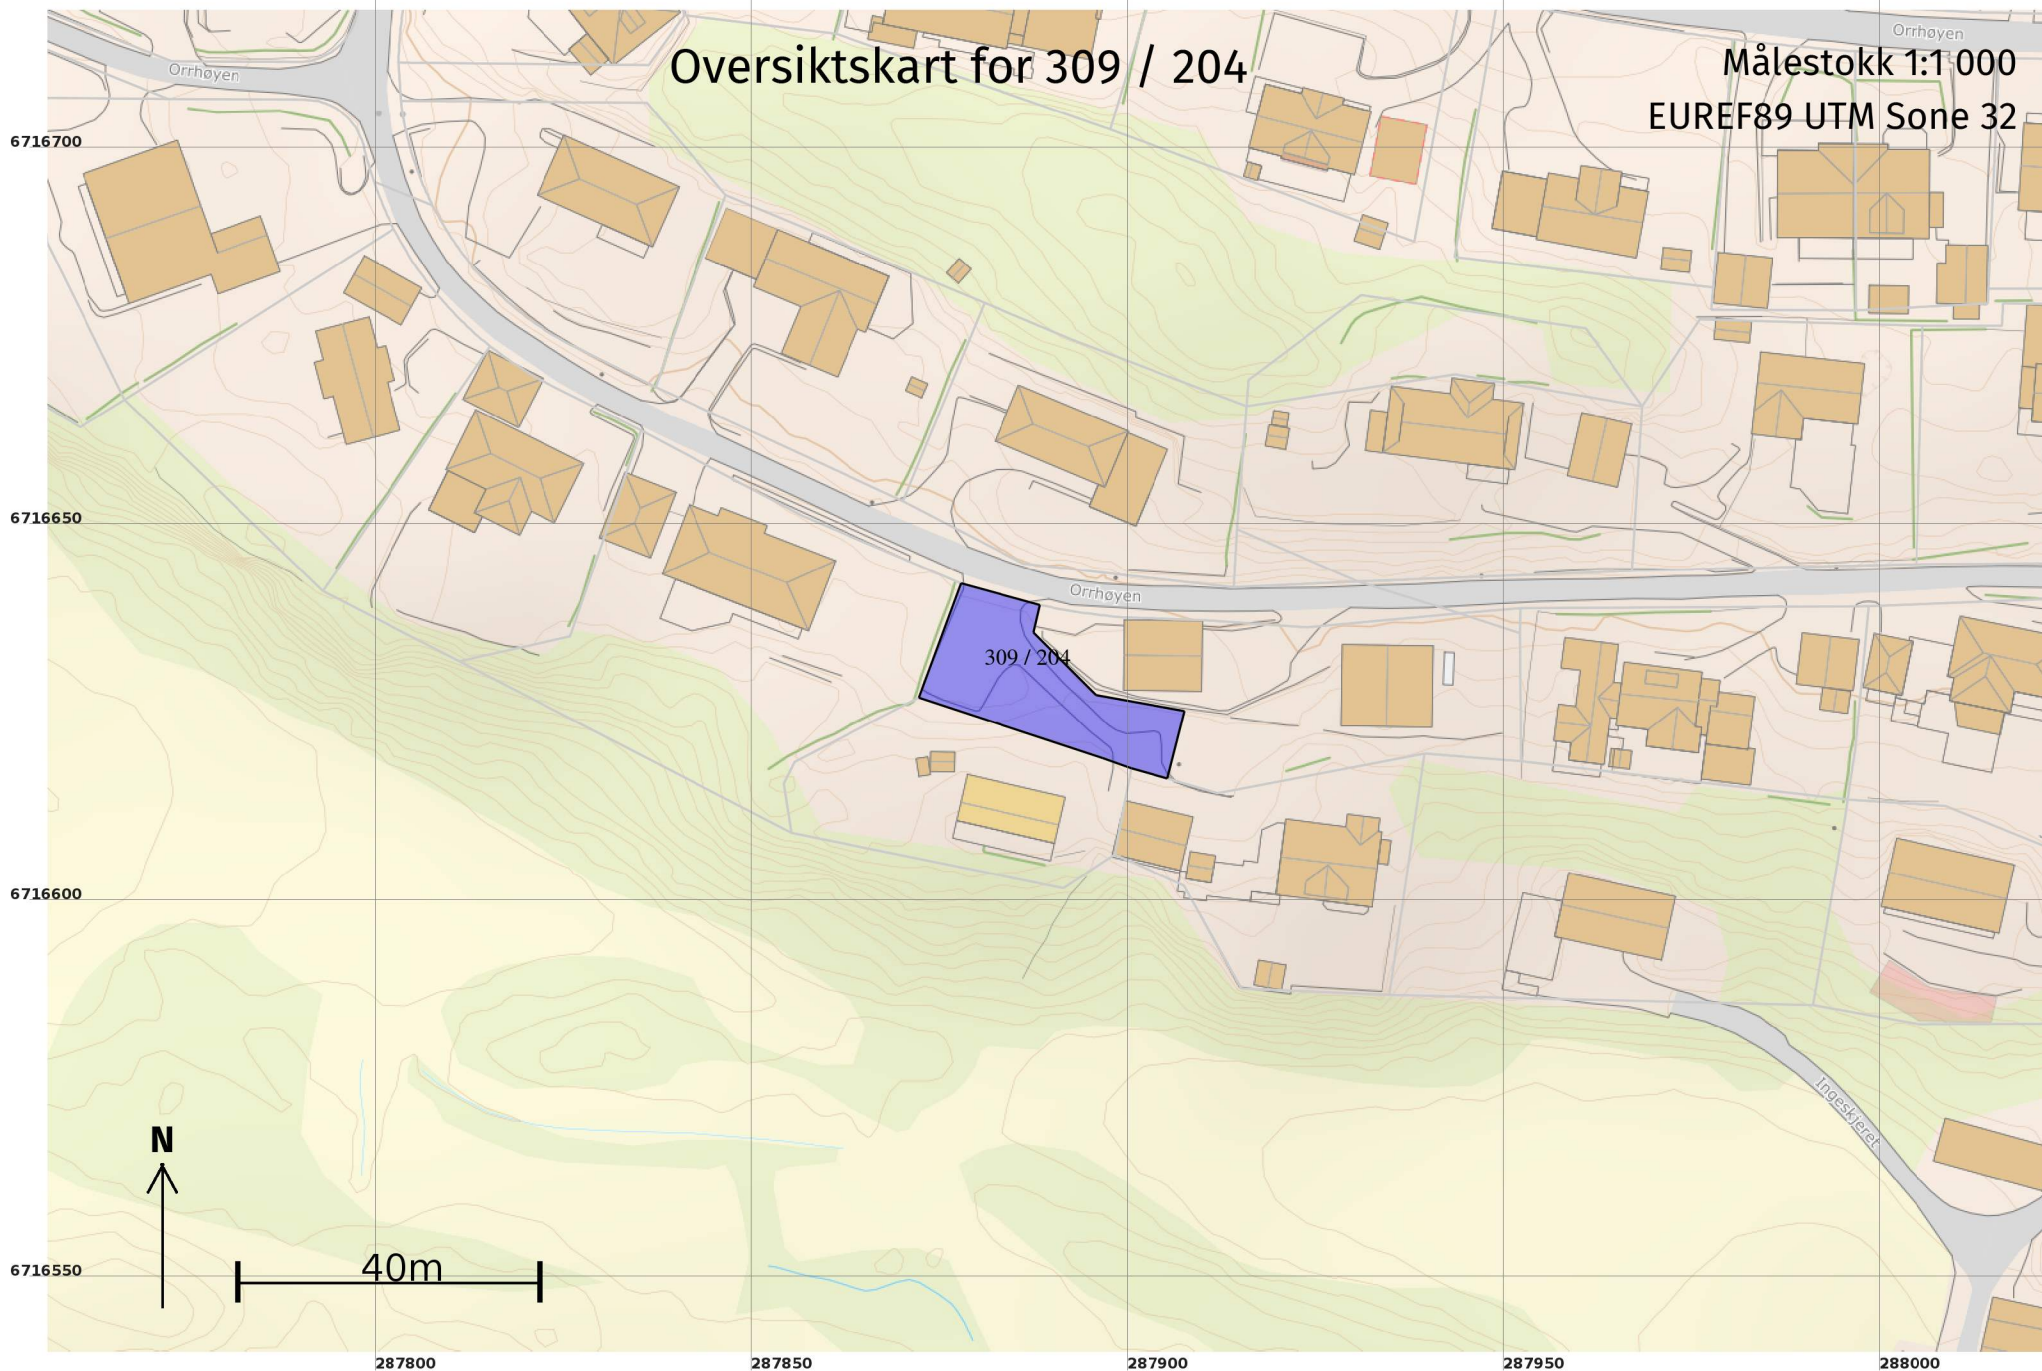

Teig 1 (Hovudteig) 309 / 204

Målestokk 1:250
EUREF89 UTM Sone 32

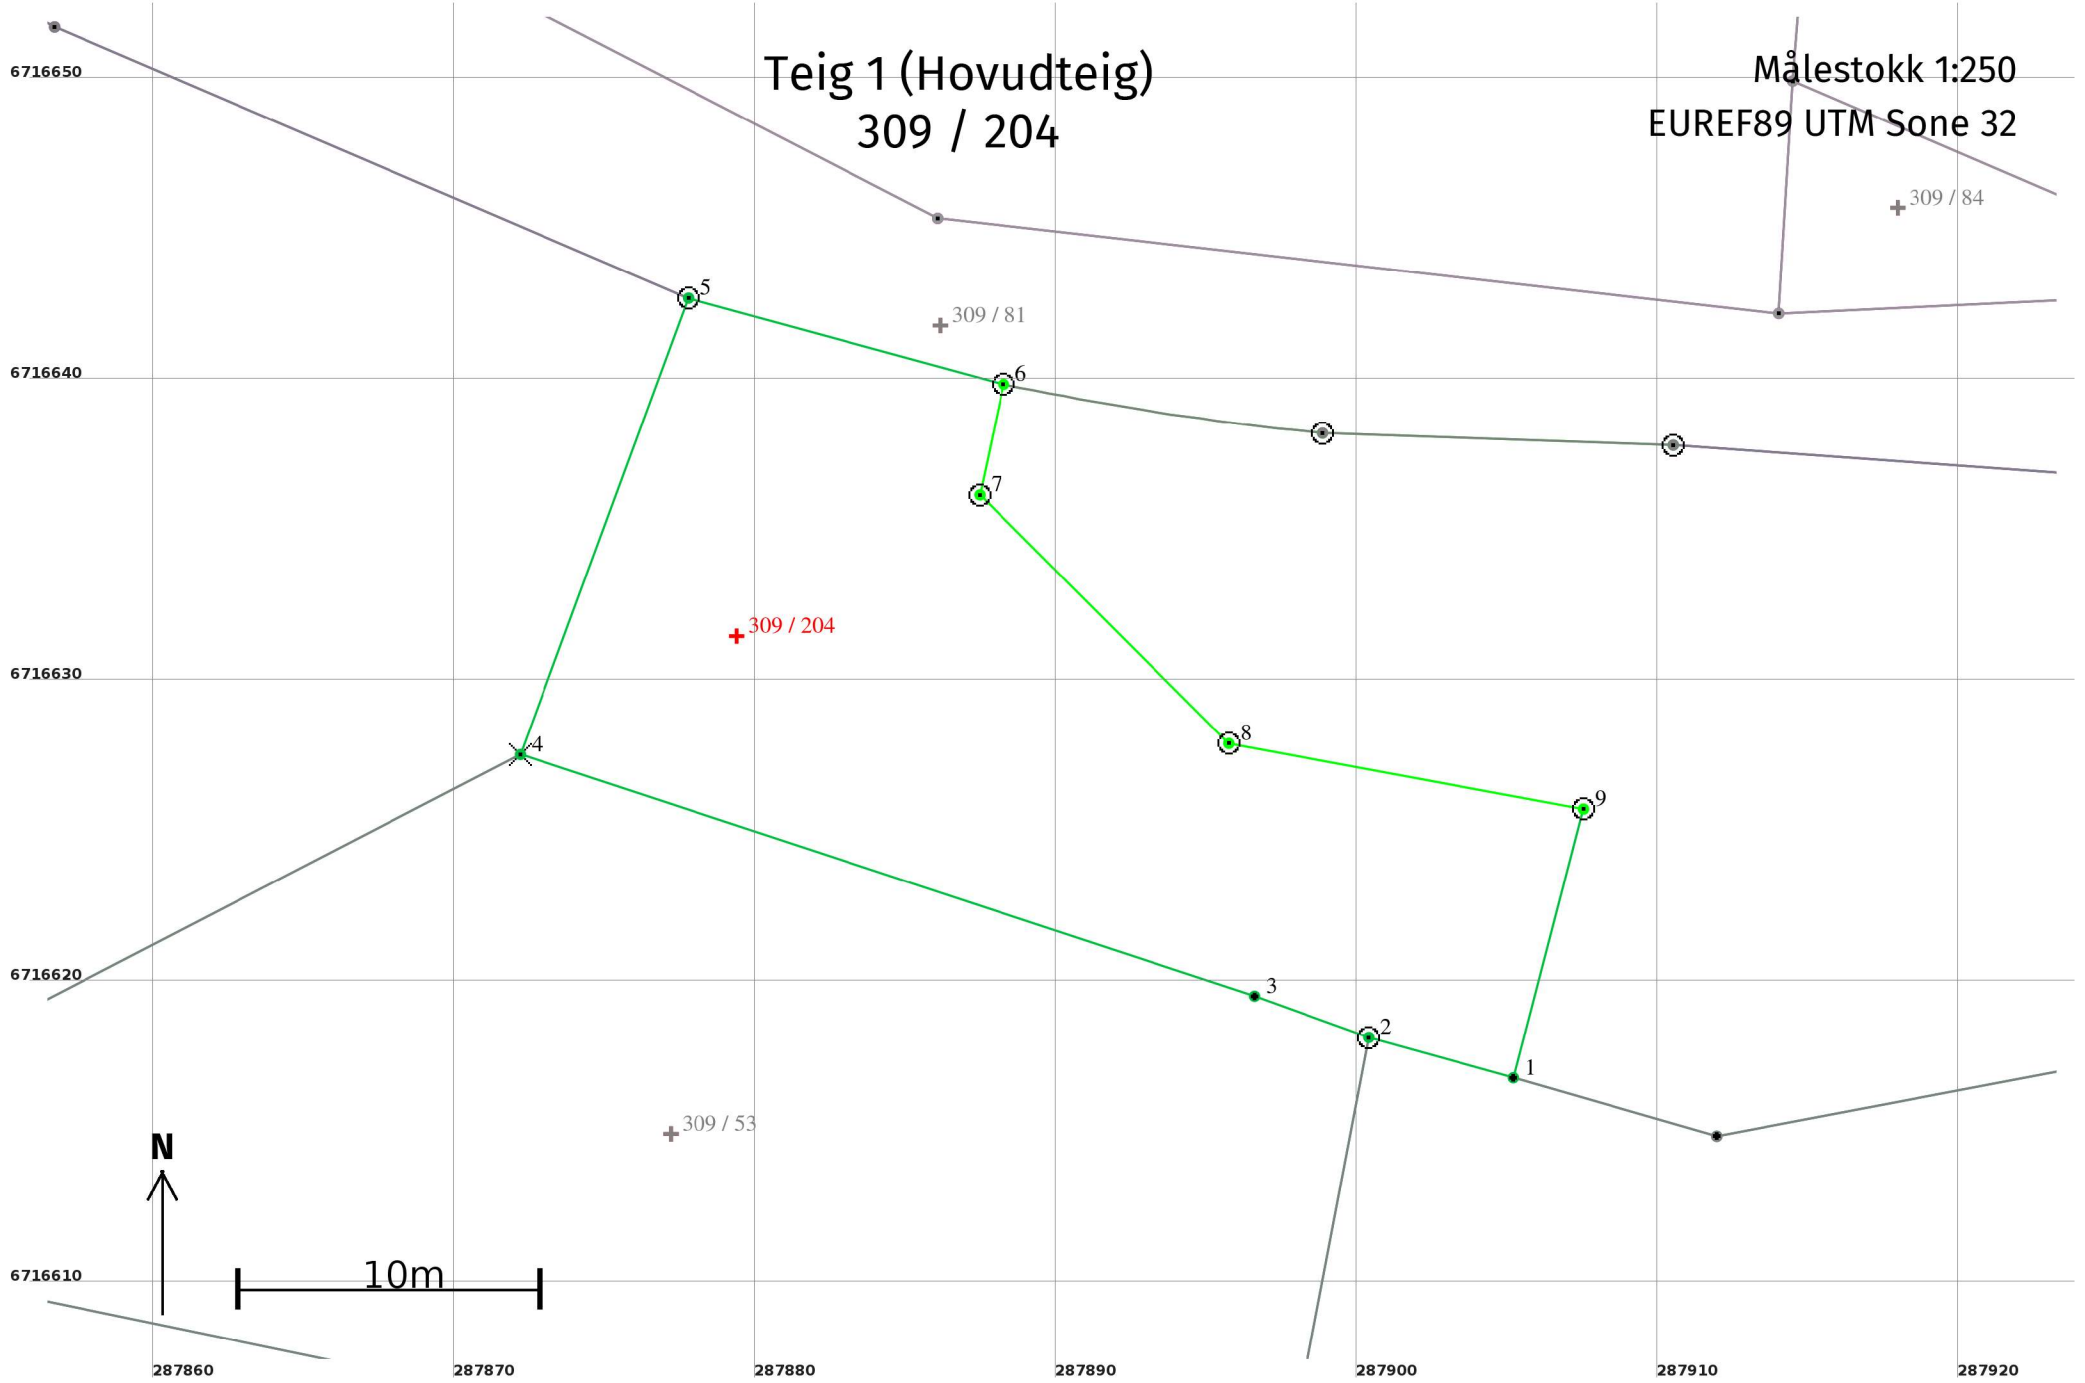

Areal og koordinatar

Areal: 400

Arealmerknad:

Representasjonspunkt:

Koordinatsystem: EUREF89 UTM Sone 32

Nord: 6716632

Aust: 287879

Grensepunkt / Grenselinje

Ytre avgrensing

Løpenr	Nord	Aust	Grensemerke nedsett i / Lengde (m)	Grensepunkttype / Linjeinformasjon	Målemetode	Nøyaktighet (SD i cm)	Radius
1	6716616,97	287905,18	4,98	Umerkt	96 GPS kinematisk (Real time kinematic)	11	
2	6716618,31	287900,38	4,04	Jord Offentleg godkjent grensemerke	10 Terrengmålt	13	
3	6716619,68	287896,58	25,67	Umerkt	10 Terrengmålt	13	
4	6716627,70	287872,20	16,14	Fjell Kors	96 GPS kinematisk (Real time kinematic)	13	
5	6716642,85	287877,78	10,85	Jordfast stein Offentleg godkjent grensemerke	96 GPS kinematisk (Real time kinematic)	13	
6	6716639,99	287888,25	3,75	Jordfast stein Offentleg godkjent grensemerke	10 Terrengmålt	10	
7	6716636,32	287887,46	11,68	Jordfast stein Offentleg godkjent grensemerke	10 Terrengmålt	10	
8	6716628,07	287895,73	11,97	Jordfast stein Offentleg godkjent grensemerke	10 Terrengmålt	10	
9	6716625,89	287907,50	9,22	Fjell Offentleg godkjent grensemerke	10 Terrengmålt	10	