





0. Underetasje  
1 : 100

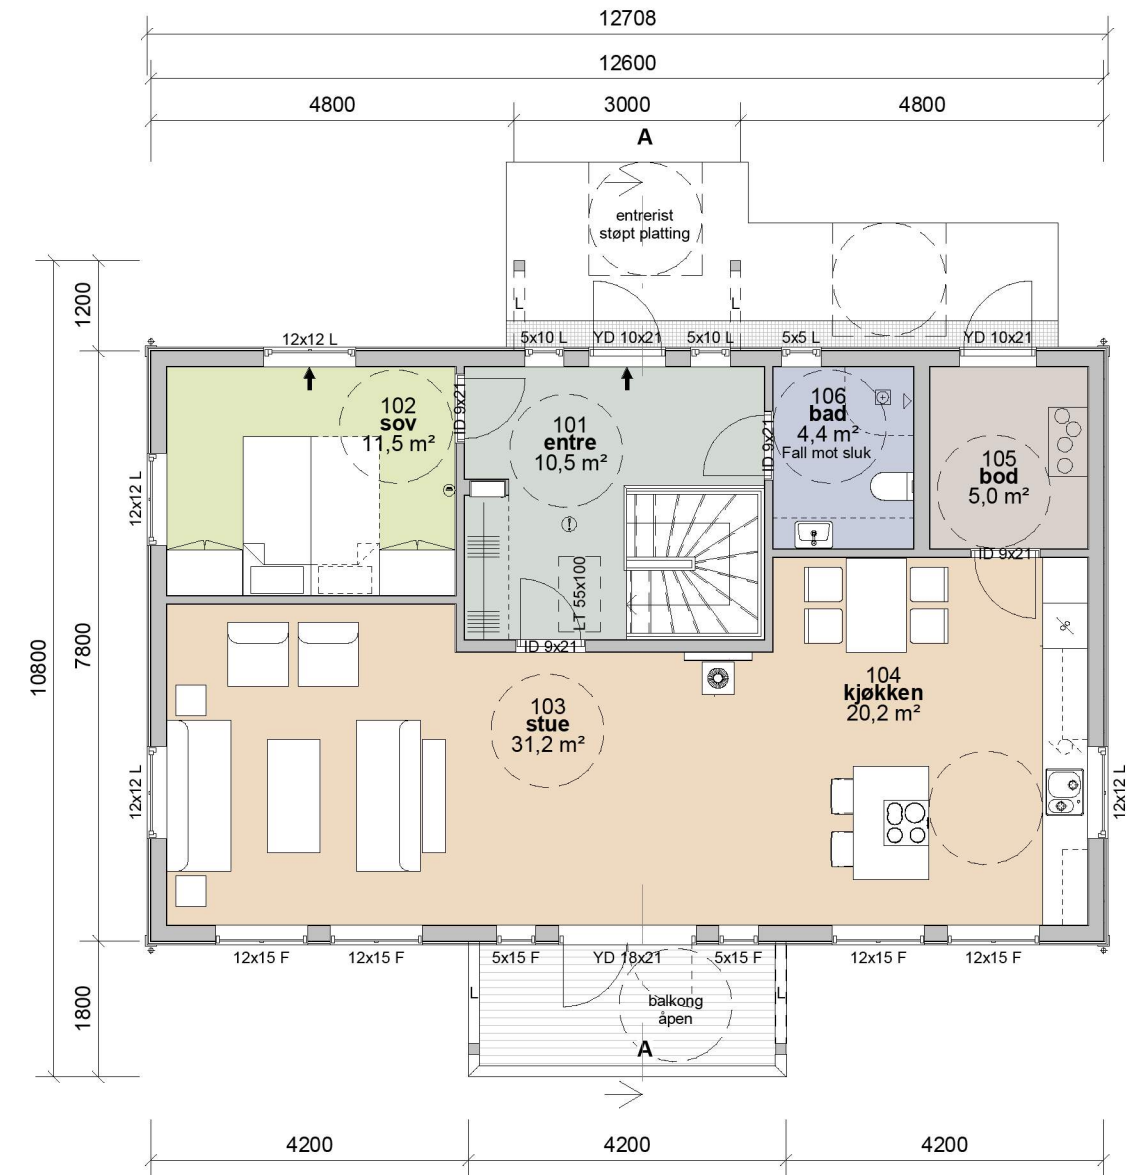

1. Etasje  
1 : 100

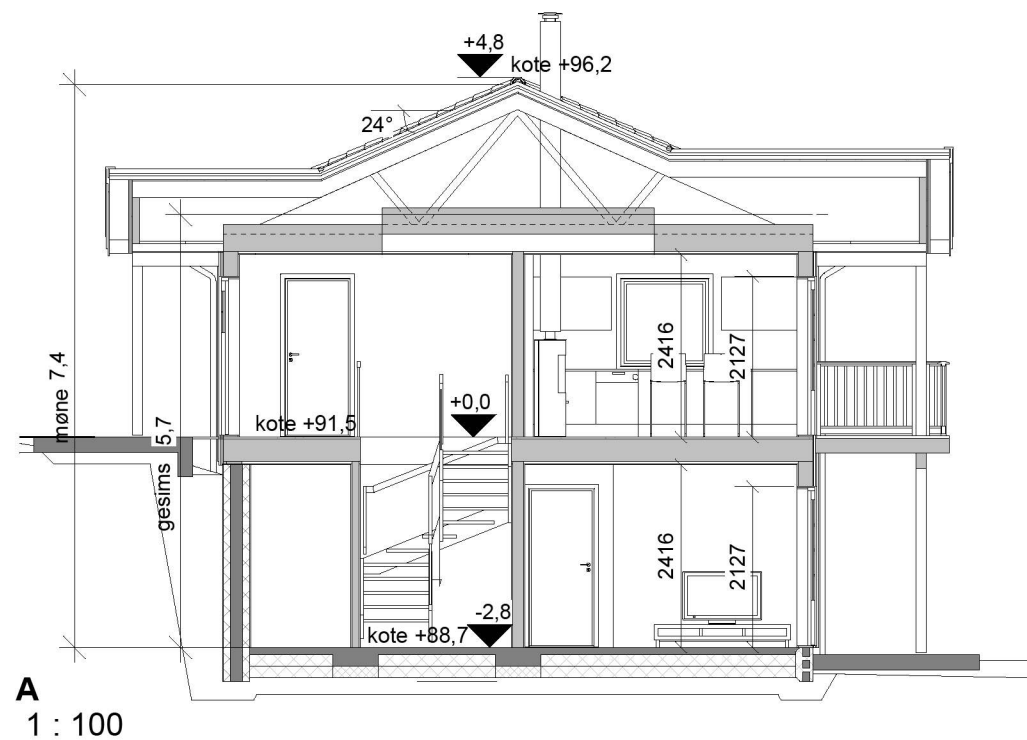

A  
1 : 100

Bebygd areal (BYA)	
BYA	111,3 m <sup>2</sup>

Bruksareal (BRA)	
BRA 1. Etasje	89,8 m <sup>2</sup>
BRA Underetasje	87,2 m <sup>2</sup>
BRA ÅOA	13,0 m <sup>2</sup>
	190,0 m <sup>2</sup>

Primær/sekundær del	
P-rom	162,6 m <sup>2</sup>
S-rom	14,5 m <sup>2</sup>
	177,0 m <sup>2</sup>

Glassfelt og glassdør i kommunikasjonsvei har personsikkerhetsrute

C	Kotehøyder	ib	HHFR	28.01.22
B	Justert mur	ib	HHFr	16.12.21
Rev.	Revisjonen gjelder	Utført	Kontr.	Dato

<b>Charlotte &amp; Nils Åge Skjelvik</b>		Målestokk	Dato	09.07.21
Enebolig	315/14	1 : 100	Tegnet	ib
Hoplandsvegen 105		Aiver kommune	Kontr.	HHFrekh
		Prosjekt status	Rev.	C
		Tegning nr.	Prosjekt nr.	Original
Tittel		Fredag		
<b>Plan &amp; snitt</b>				

Hellvik Hus AS  
Jærveien 1250, 4375 Hellvik  
51 46 16 00  
firmapost@hellvikhus.no  
www.hellvikhus.no