

## Matrikelkart

Oversiktskart

Kommune KNR GNR BNR FNR SNR  
Alver 4631 - 323 / 203 / 0 / 0



### Nøyaktighet (standardavvik)

- 10 cm eller mindre
- 11 - 30 cm.
- 31 - 200 cm
- 201 - 500 cm
- Over 500 cm
- Ikke angitt


### Hjelpelinjer

- - Vannkant
- - Veikant
- ⋯ Fektiv / Teigdeler
- ⋯ Punktfeste

### Symboler

- Bygningspunkt
- △ Sefrak kulturminne  
se [ambita.com/sefrak](http://ambita.com/sefrak) for fargeforklaring

Teig 1 (Hovedteig)

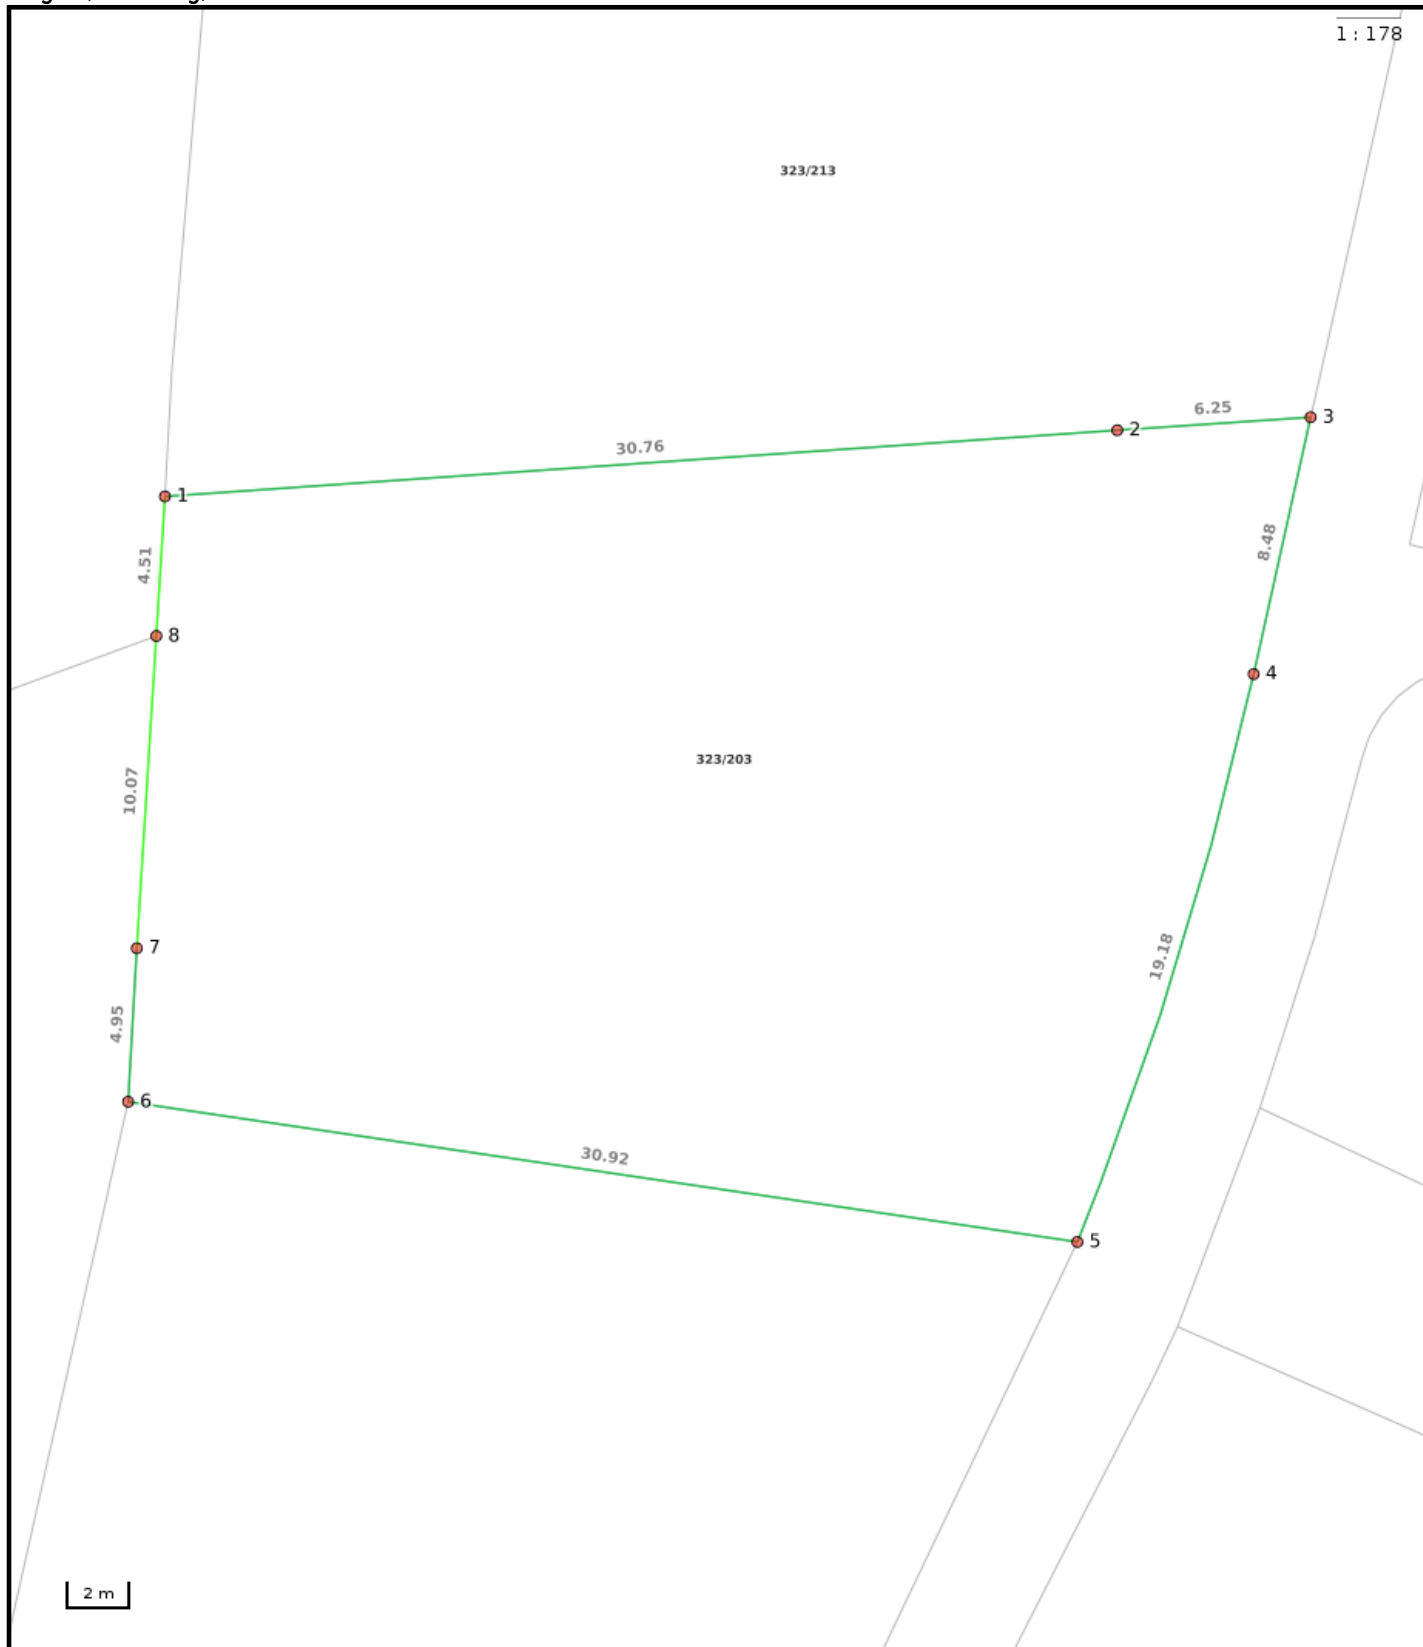

Nøyaktighet (standardavvik)

- 10 cm eller mindre
- 11 - 30 cm.
- 31 - 200 cm
- 201 - 500 cm
- Over 500 cm
- Ikke angitt

Hjelpelinjer

- - Vannkant
- - Veikant
- ..... Fiktiv / Teigdeler
- ..... Punktfeste

Symboler

- Bygningspunkt
- △ Sefrak kulturminne  
se ambita.com/sefrak for fargeforklaring

**Areal og koordinater****Areal:** 794,00m<sup>2</sup>**Arealmerknad:****Koordinatsystem:** EUREF89 UTM sone 32**Ytre avgrensing**

Punkt	Nord	Øst	Lengde <sup>1</sup>	Målemetode	Nøyaktighet	Radius	Merke nedsatt i	Hjelpelinje	Grensepunkttype
1	6 714 025,94	292 931,17	30,76m	GPS kinematisk (Real time kinematic)	10		Fjell	Nei	Offentlig godkjent grensemerke
2	6 714 030,86	292 961,53	6,25m	Terrengmålt	13		Ikke spesifisert	Nei	Umerket
3	6 714 031,85	292 967,70	8,48m	Terrengmålt	13		Ikke spesifisert	Nei	Umerket
4	6 714 023,44	292 966,63	19,18m	Terrengmålt	13	118,02	Ikke spesifisert	Nei	Umerket
5	6 714 004,70	292 962,64	30,92m	Terrengmålt	13		Ikke spesifisert	Nei	Umerket
6	6 714 006,41	292 931,77	4,95m	Terrengmålt	13		Ikke spesifisert	Nei	Umerket
7	6 714 011,36	292 931,59	10,07m	GPS kinematisk (Real time kinematic)	10		Fjell	Nei	Offentlig godkjent grensemerke
8	6 714 021,43	292 931,30	4,51m	Beregnet	10		Ikke spesifisert	Nei	Umerket

(1) Lengden fra punktet til neste punkt i rekken.