



Avkjørsel hovedvei
1 : 200

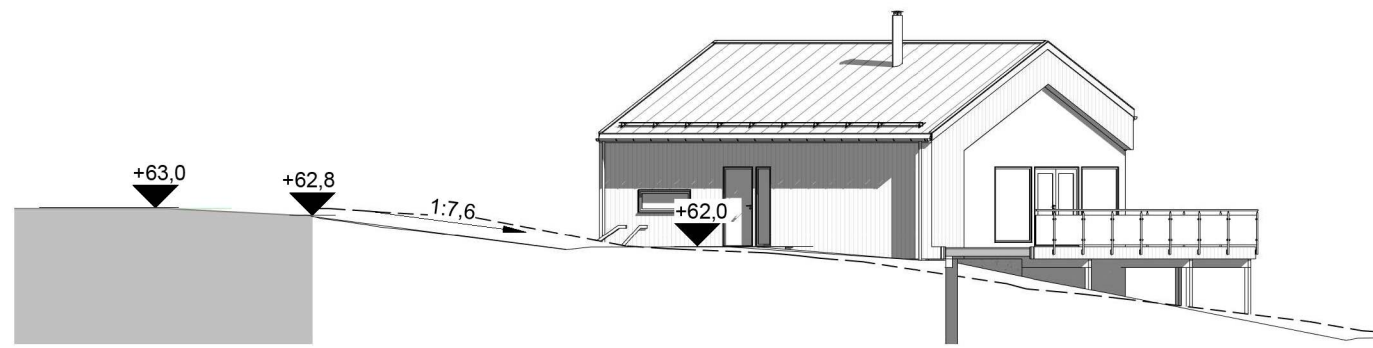

Avkjørsel tomt
1 : 200

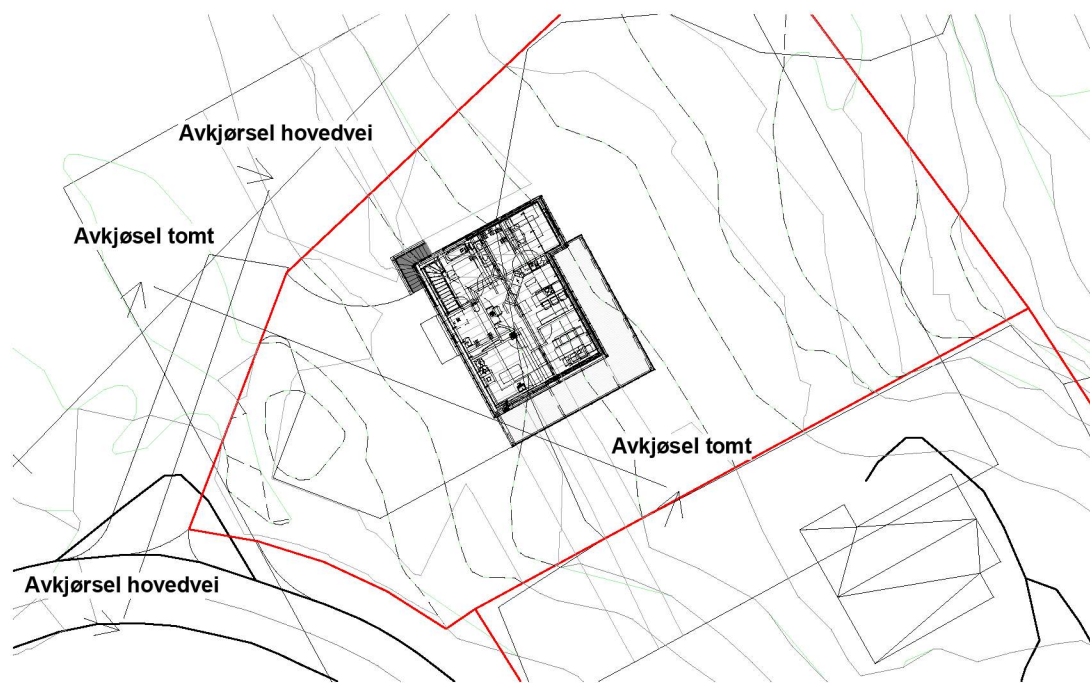

0.0
1 : 500

B	Flyttet parkering	ib	HHFR	02.02.22
Rev.	Revisjonen gjelder	Utført	Kontr.	Dato

Jan-Erik Eide		Målestokk	Dato	17.01.22
Enebolig	202/177	As indicated	Tegnet	ib
Helleåsen	Alver Kommune		Kontr.	HHFR
 Hellvik Hus AS Jærveien 1250, 4375 Hellvik 51 46 16 00 firmapost@hellvikhus.no www.hellvikhus.no		Prosjekt status	Rev.	B
		Tegning nr.	Prosjekt nr.	Original
		Tittel	Terrengprofiler adkomst	

Denne tegning er vår eiendom og må ikke urettmessig brukes eller etterlignes jfr. lov om åndsverk av 1961.