


TEGNFORKLARING

- Avrenning
- Flomveg
- Nedslagsfelt 1
- Nedslagsfelt 2
- Nedslagsfelt 3
- Ny overvannsledning
- Eksisterende overvannsledning
- Eiendomsgranse
- Bekkeinntak
- Fordrøyning
V=2 165 m³
- Åpen vannveg
- Plangrense

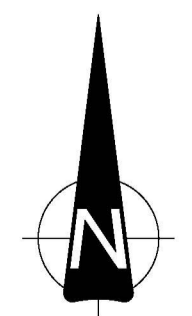

Rev.	Dato	Sign.	Revisjonen gjelder
Oppdragsgiver			
Romarheim Entreprenør AS			
Prosjekt			
Galteråsen Næringsområde Overvasshandtering - Utbygd situasjon			
Tegn.	Kontr.	Godk.	THF
Date: 18.01.2022			
Målestokk: 1:2000		Format: A1	
Prosjektnr. 21002			
Tegningsnr. 003		Rev.	

haugen VVA Kanalveien 5
5068 Bergen
Tlf. 55 59 82 60
e-post: post@haugenvva.no