


SNITT A-A

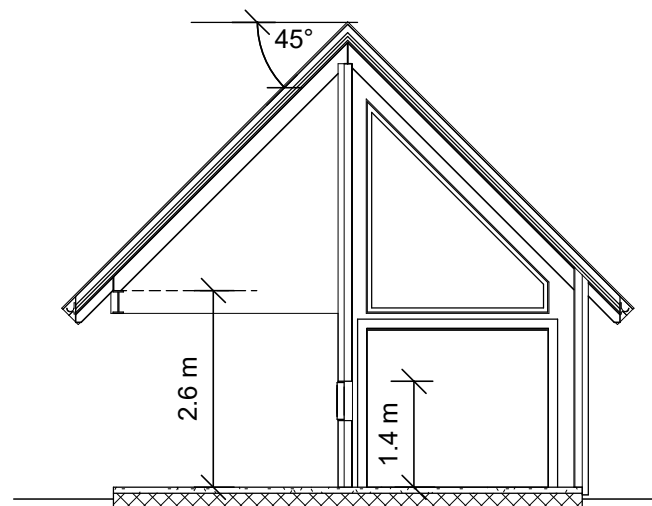

SNITT B-B

Areal BYA	
	192 m <sup>2</sup>
Herav åpent areal	
Beskrivelse	Areal
Carport/Inng.	16.1 m <sup>2</sup>
	16.1 m <sup>2</sup>

Areal BRA	
Beskrivelse:	Areal:
1.ETG.	139.0 m <sup>2</sup>
2.ETG.	32.2 m <sup>2</sup>
GARASJE	17.5 m <sup>2</sup>
	188.7 m <sup>2</sup>

P-rom	-	163.0 m <sup>2</sup>
-------	---	----------------------

⊗ R=Radonpunkt

#### ANMERKNINGER:

- Risikoklasse: 4 / Brannklasse: 1
- Energidokumentasjon: U-verdier angitt i energidokumentasjon.
- Arealer oppsatt i tabell er i hht NS3940
- Arealer angitt i de enkelte rom er oppgitt som faktiske gulvareal.
- I rom under skrå himling kan deler av dette areal ha lavere takhøyde enn 2,4m.
- L = LIMTRE / S = STÅLDRAGER / SK = SKURLAST
- NTO = NETTOMÅL
- Innredninger og sanitærutstyr vist på tegning kun inkludert hvis angitt i kontrakt.
- For symbolforklaringer, se leveringsbeskrivelse.

REV.	DATO	REVISJON	SIGN.
A	01.07.15	Rev. tittelfelt	Tove
B	11.08.15	Garasje	Tove
C	15.09.15	Redusert BYA	Tove
D	22.09.15	Redusert garasje ref. mail datert 21.09.15	Tove
E	10.11.15	Garasje/carport	EL

**MESTERHUS**  
Kaland Trelast as

TILTAKSHAVER: Hilde og David Hjertaas

BYGGEPLASS: Selfallet

G.nr/B.nr: 45/455

KOMMUNE: Radøy

**Unikus**  
Postboks 4104,  
Terminalveien 10  
8089 Boda, tlf. 75 56 51 20  
E-mail: post@unikus.no

TEGN, INNHOLD:

SNITT

PROSJEKT:

**ENEBOLIG**

ARKITEKT:

DATO:  
29.06.15

TEGN:  
TOVE

PROSJEKT NR:  
**150271**

TEGN NR:  
**09.02**

TILTAKSART:  
Enebolig

MÅL:  
1 : 100