


Prosjekt	2020090A20-3	Dato	2024.02.05
Rev. / Rev. dato		Rev. / Rev. dato	
Plan 1, etg.			

Filnavn: 2020090A20-3_2024.02.05_Rev. 01
 Prosjekt: 2020090A20-3
 Plan 1, etg.

E-A20-3

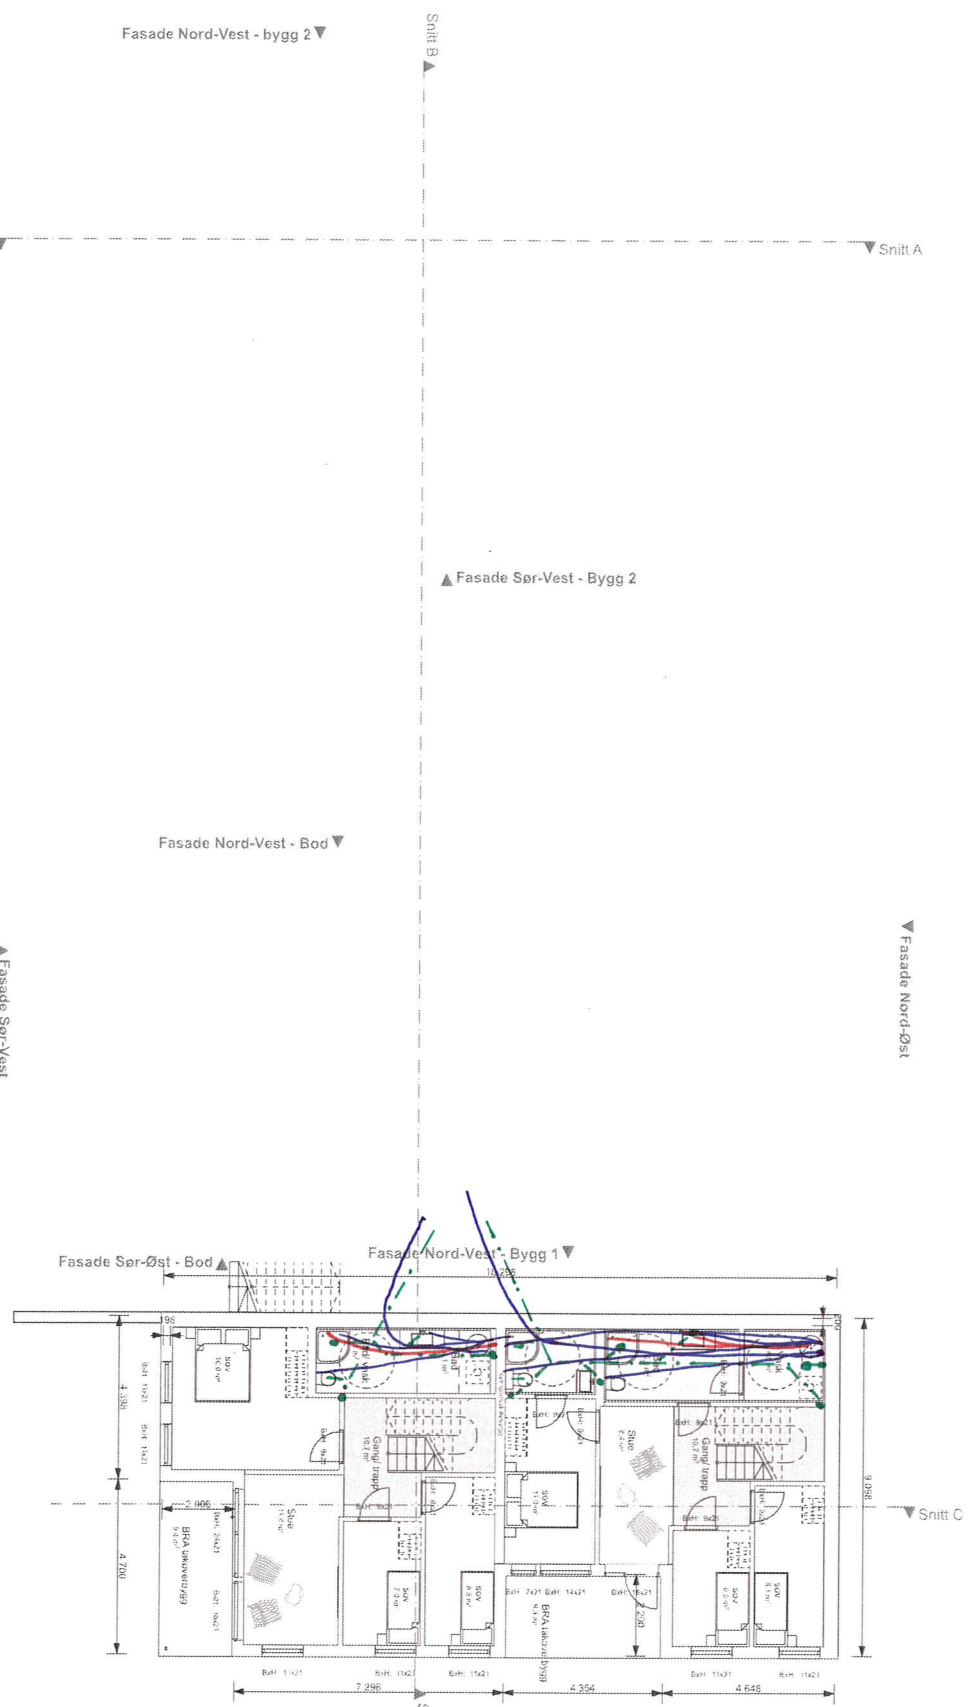


Søknadstegninger

arkoconsult

ARKOCONSULT AS
 ASKERGATE 11A
 0414
 0414
 0414

Bolig & Eiendom AS

2 tomannsboliger - Vardane 151
 Gnr/Bnr 134/478
 Alver

2020090A20-3
 Plan 1, etg.

1:100

1:100 1. Etasje (Bygg 1)

Fasade Nord-Vest - bygg 2 ▼

Snitt A ▼

Snitt A ▼

▲ Fasade Sør-Vest - Bygg 2

Fasade Nord-Vest - Bod ▼

▲ Fasade Sør-Vest

▼ Fasade Nord-Øst

Fasade Sør-Øst - Bod ▲

Fasade Nord-Vest - Bygg 1 ▼

▼ Snitt C

▲ Fasade Sør-Øst - Bygg 1


FRISIKT VIST
4x20m

MUR I BETONG
LANGS VEG,
PROFIL 1

MUR I BETONG,
PROFIL 3

NY TOMANNSBOLIG,
TRINNFRI TILKOMST
1. PLAN

FRITTSTÅENDE
BODBYGG

MUR I BETONG,
PROFIL 4




LANGS VEG,
PROFIL 2


OMRÅDE FOR
PARKERING

BYGGEGRENSE
STIPLT

NY TOMANNSBOLIG,
TRINNFRI TILKOMST
2. PLAN

UTOMHUSAREAL
INKLUSIVE
TERRASSER
388,2m2

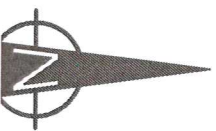

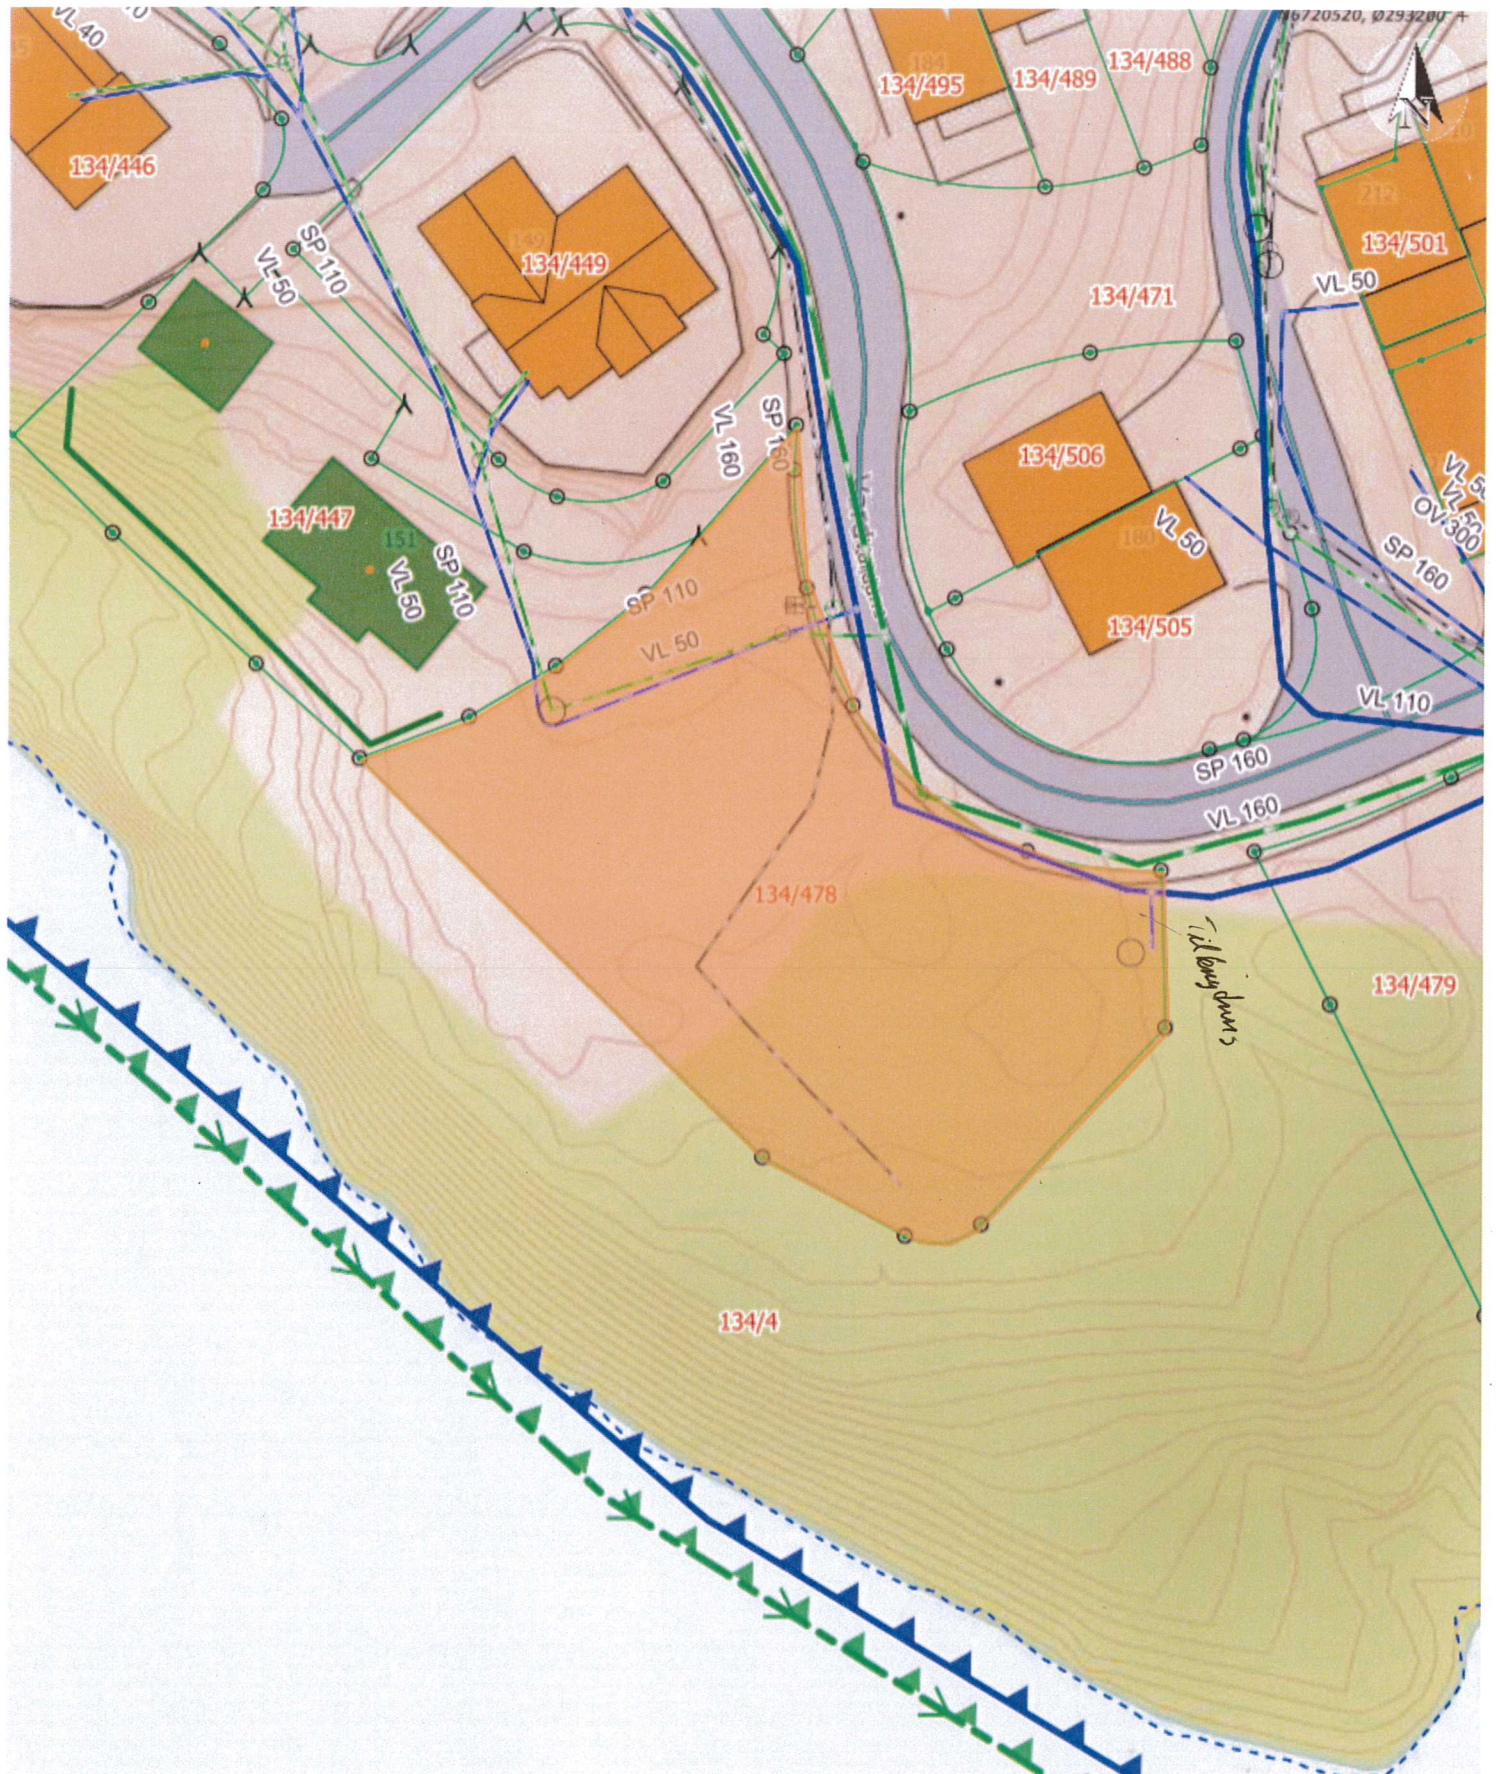

Situasjonskart
 134/478
 Vardane 151



Dato: 08-01-2021

Målestokk: 1:500

