LINDÅS KOMMUNE
217/56
25.03.2008
Ark. saksnr. 2008/617 6181/2008
Saksh. 7.70 Tilgangskode

Tinglysingsutdrag av

Rettsbok

for

NORD- OG MIDHORDLAND JORDSKIFTERETT

Vedk. sak nr. 5/1993,

R O M A R H E I M

gnr. 217 i Lindås

Slutta den 31. mai 1995

Går til sorenskrivaren i Nordhordland
for tinglysing på

gnr: 217, bnr. 1, 2, 3, 4, 5, 7, 8, 11, 14, 15, 23, 24, 26, 27, 28, 31, 32, 33, 42, 43, 44, 45, 58, 59, 60, 61, 62, 63 og 64.

6. Veg til tomtane, bnr. 42, 43, 44, 60 og 61:

Veg til tomtane, gnr. 217, bnr. 42, 43, 44 og nå frådelt tomt, bnr. 60 og veg til nausttomta, bnr. 61, skal kunna leggjast etter nåverande bygde veg eller planlagde veg gjennom byggefeltet på bnr. 56 fram til grensa mot gnr. 217, bnr. 60. Herfrå skal vegen kunna leggjast over bnr. 60 og vidare over bnr. 2 til grensa mot bnr. 44.
Ved tilknyting til denne vegen skal brukarane ta del i byggekostnad og vedlikehald etter reglane i veglova av 1963, kap. VII, private vegar, eller slik dei vert samde om.
Denne vegen er elles teken med ved grenseskildringar og frådelingar for dei einskilde tomtene.

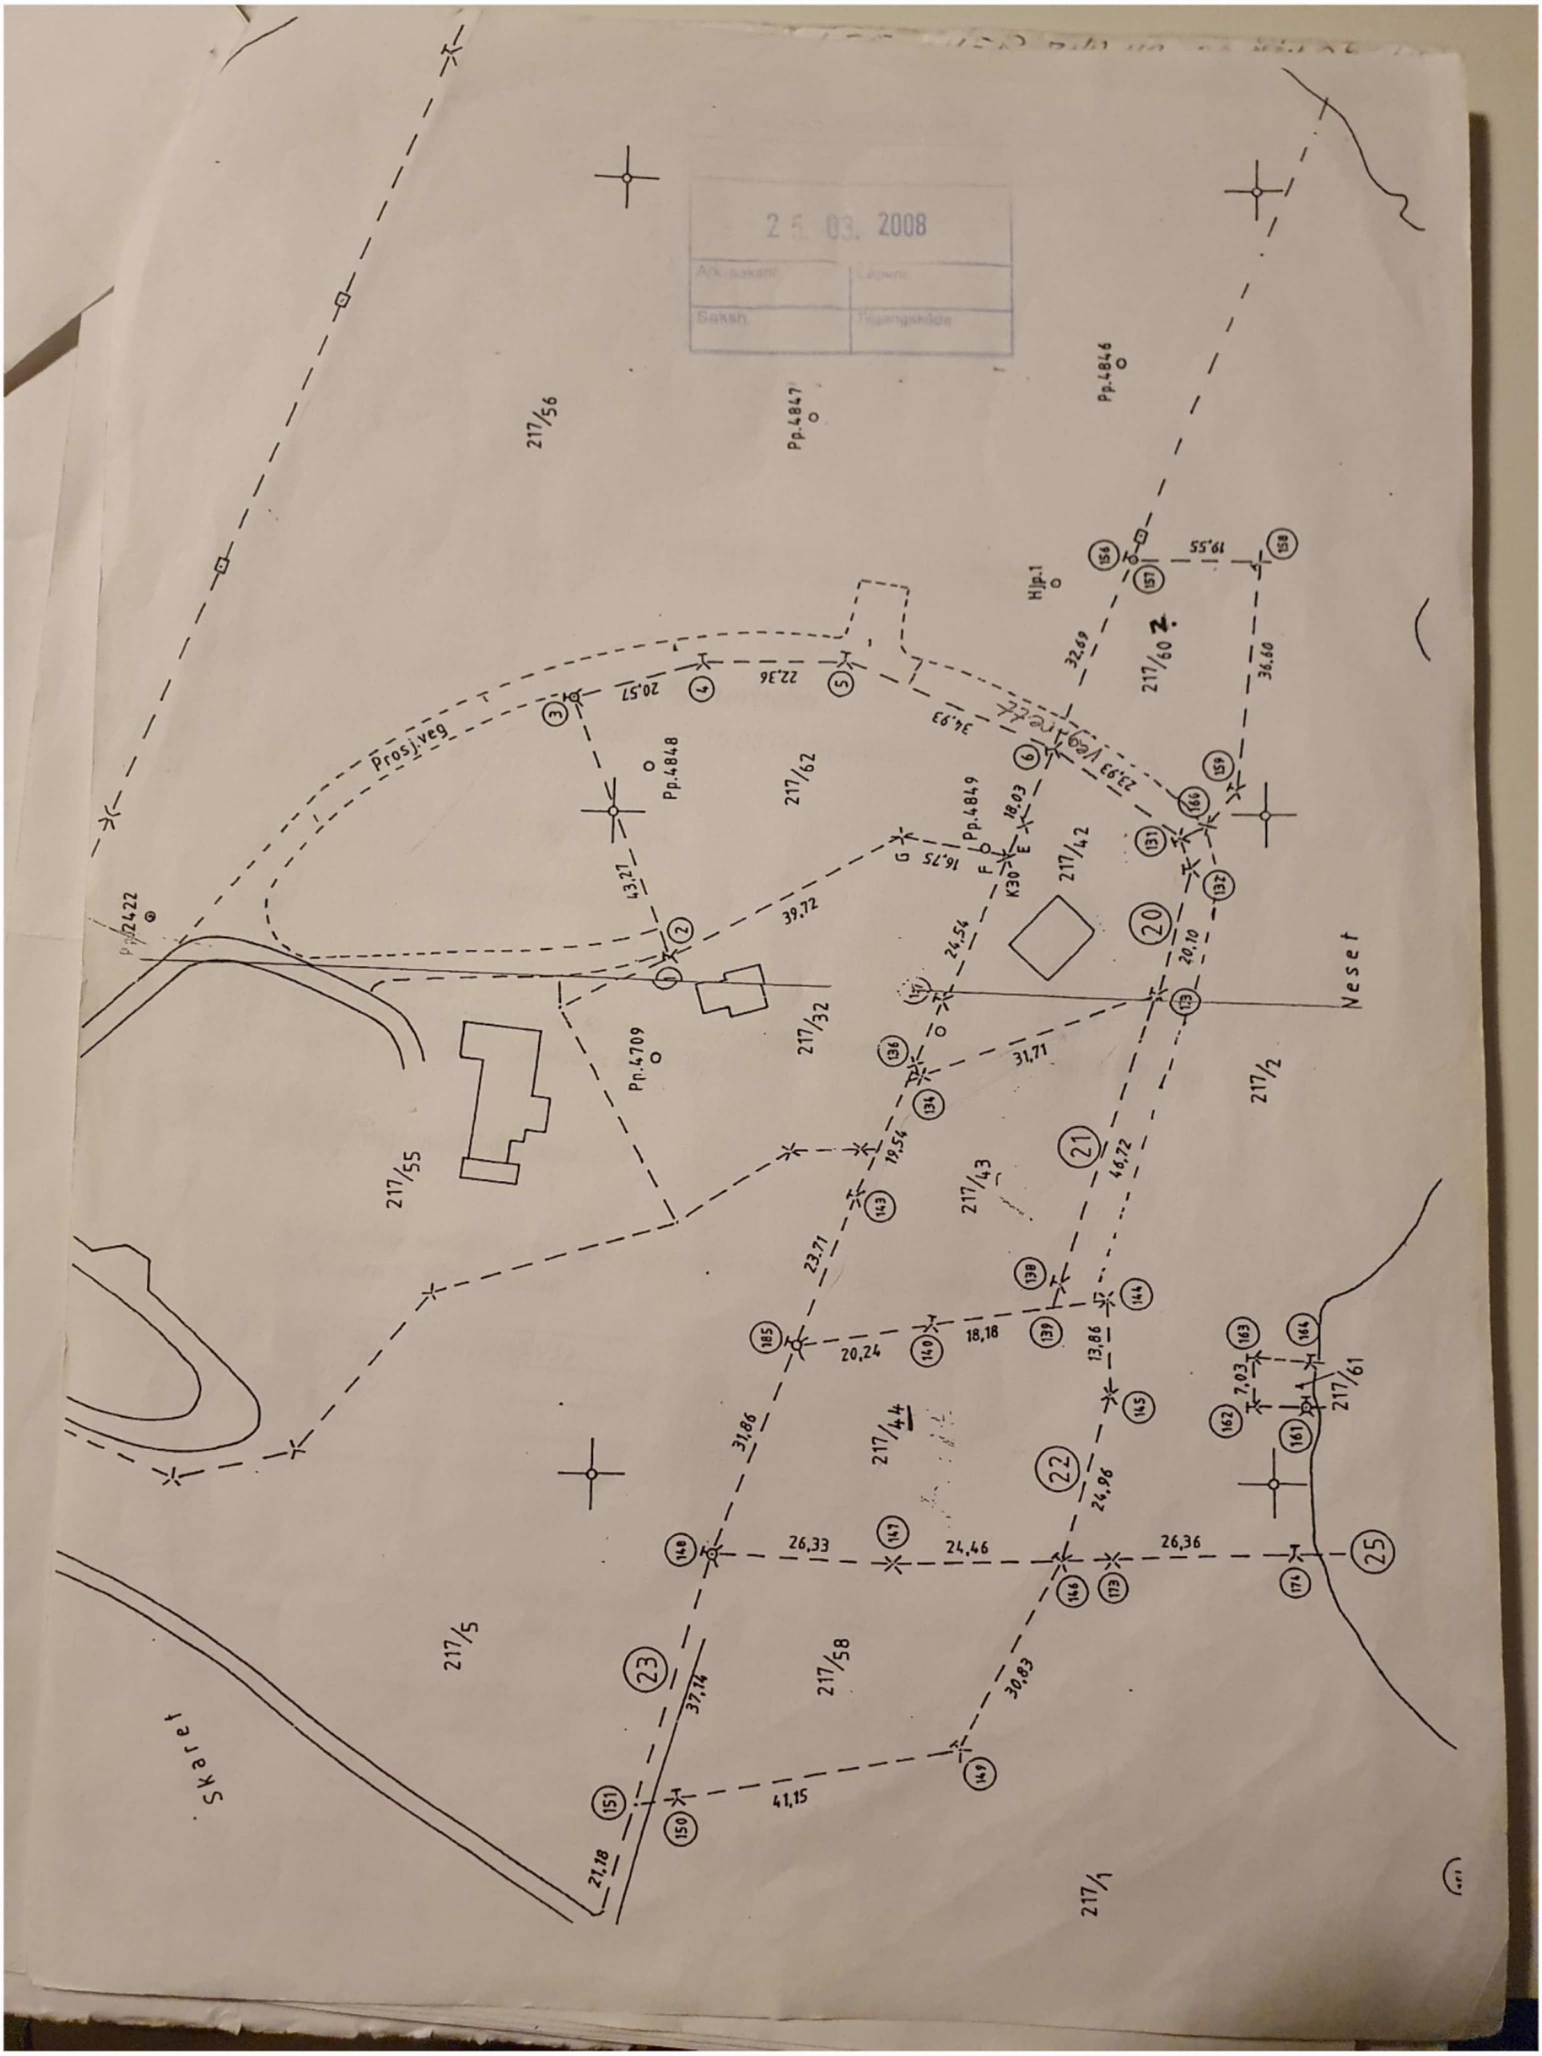
25. 03. 2008
Ark.saksnr.
Løpenr.
Saksh.
Tilgangskode
217/56
Pp.4847
Pp.4846
Hjp.1
217/60
217/62
Pp.4848
Prosj.veg
Pp.4849
K30
217/42
217/32
Pp.4709
217/55
Pp.2422
20
21
22
23
25
Neset
217/2
217/43
217/44
217/61
217/5
217/58
217/1
Skaret
19,55
36,60
32,69
22,36
20,57
34,93
23,93
18,03
16,75
43,27
39,72
24,54
20,10
31,71
19,54
46,72
23,71
18,18
20,24
13,86
7,03
31,86
24,96
26,33
24,46
26,36
37,14
30,83
41,15
21,28